


ŽB. ZÁKLADOVÁ DOSKA "ZD2"


ARMOVANIE JEJ SPODNEJ ČASTI M=1:25

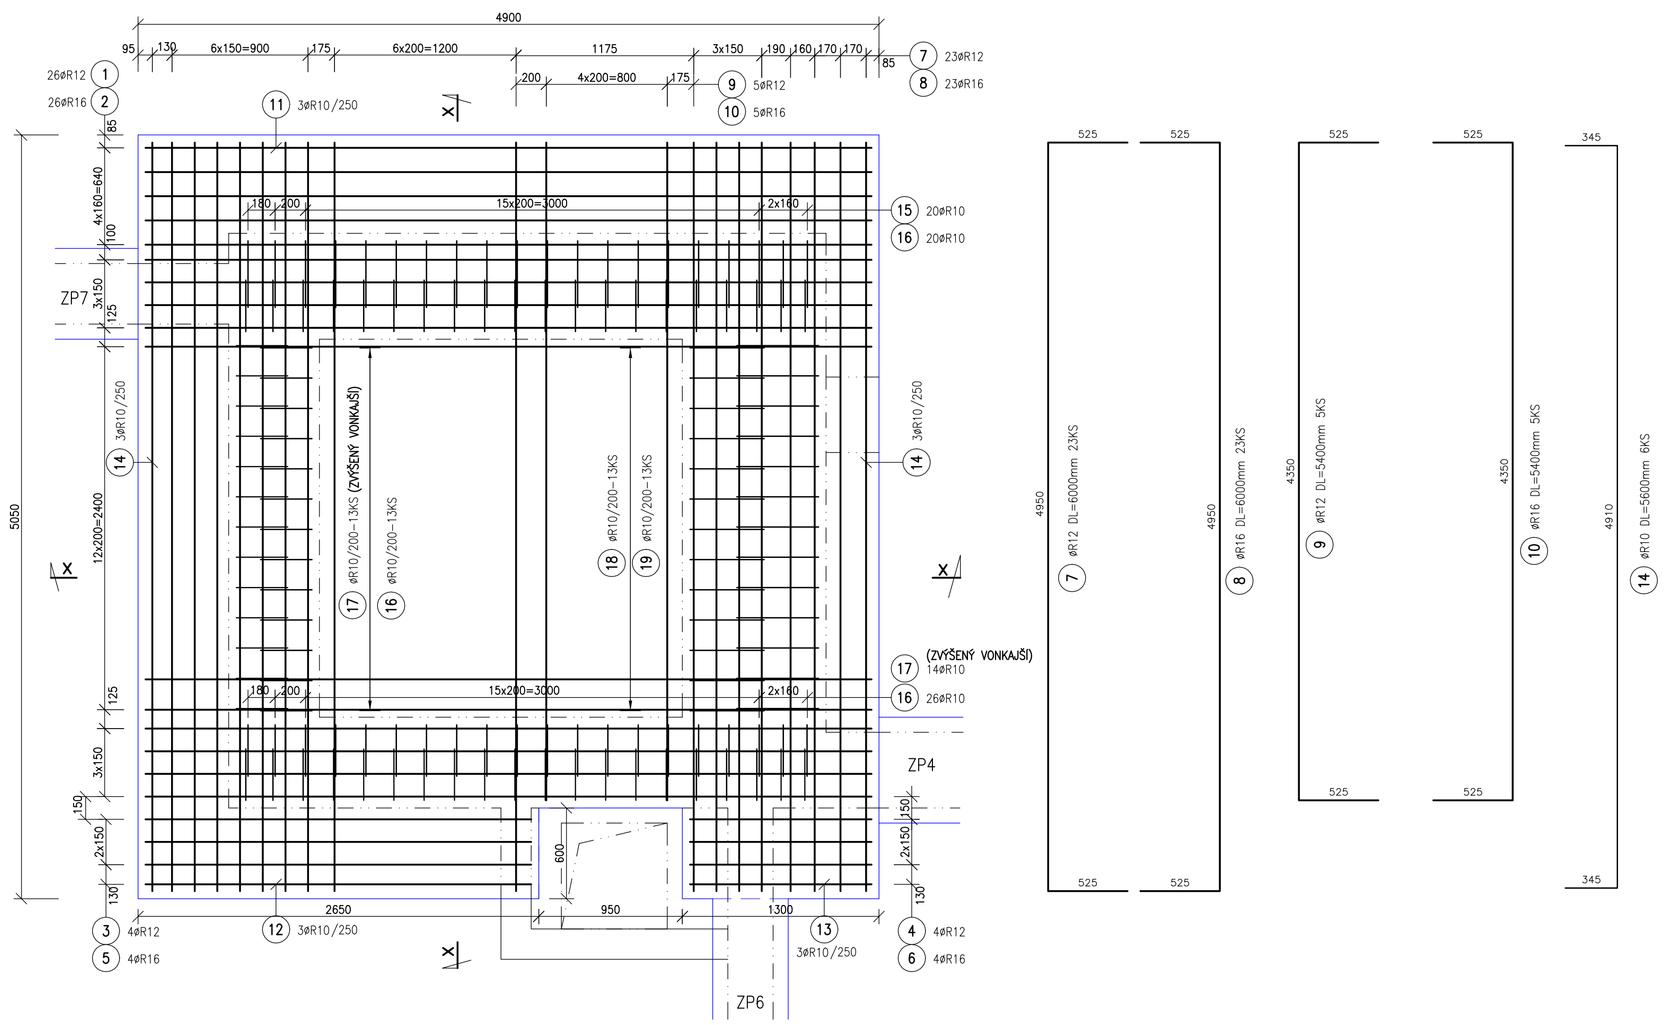


ARMOVANIE JEJ HORNÝCH KRČKOV M=1:25

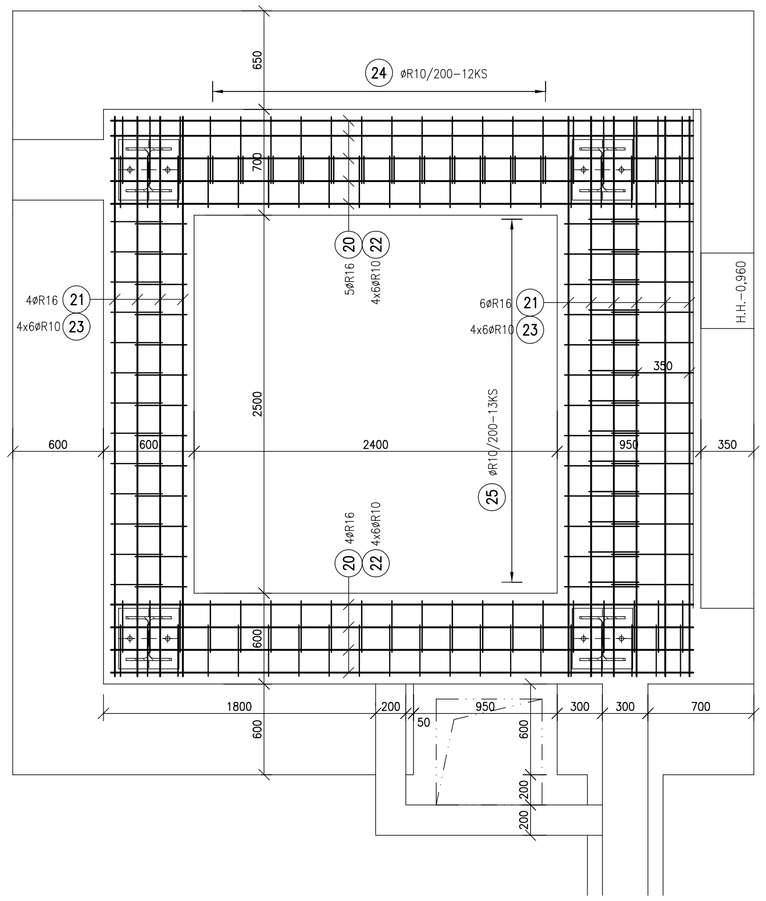


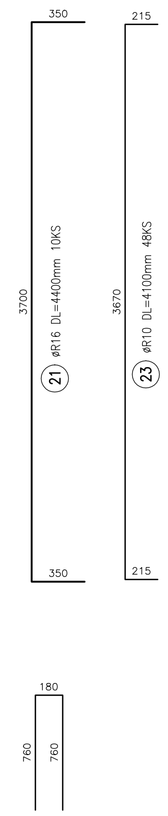


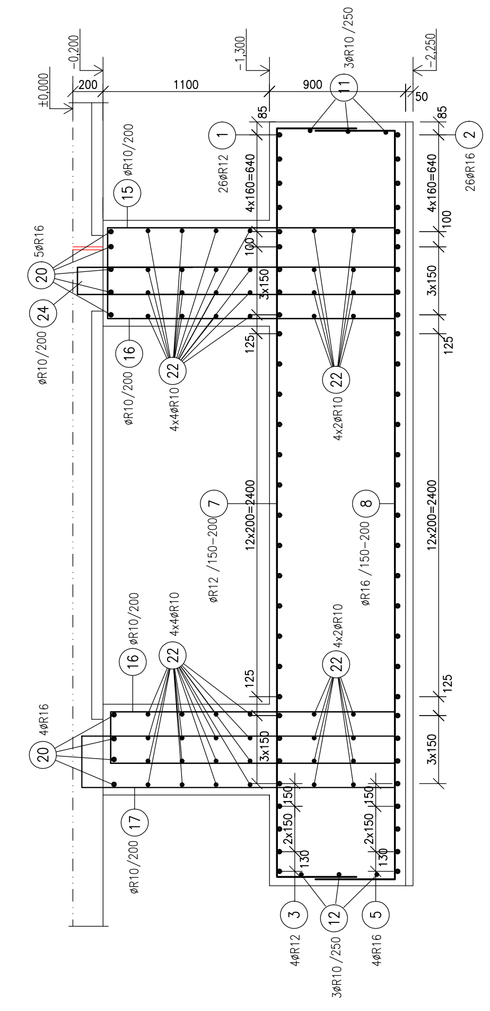


REZ 2-2 M=1:25

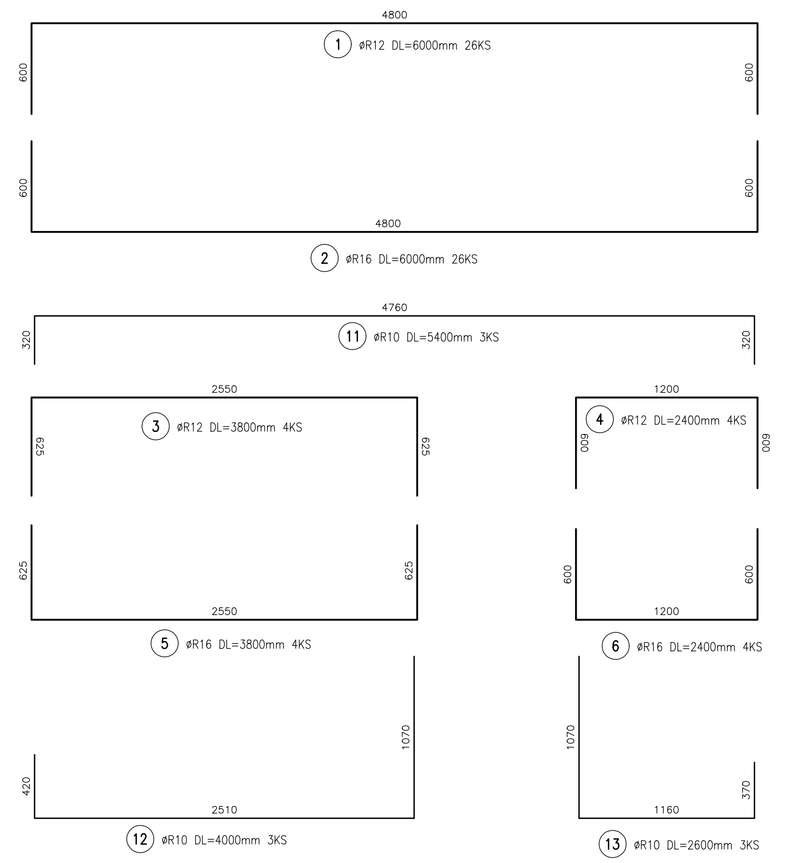


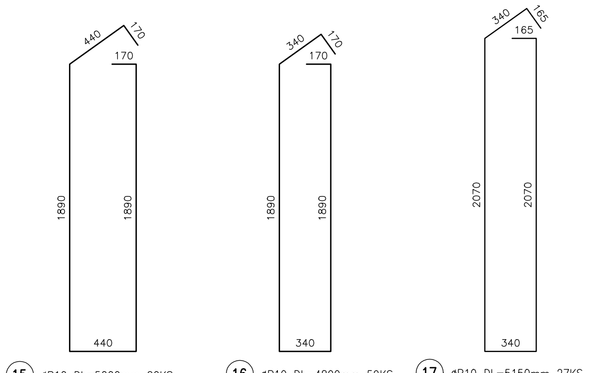

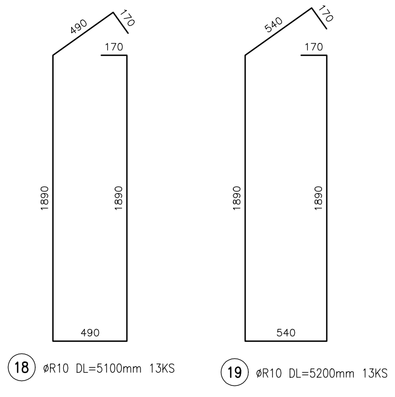


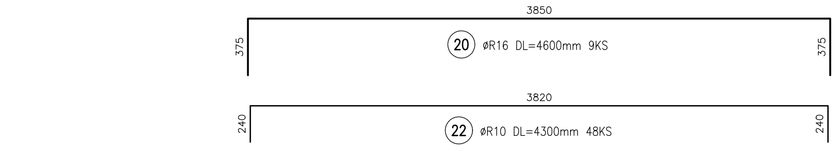

REZ 1-1 M=1:25

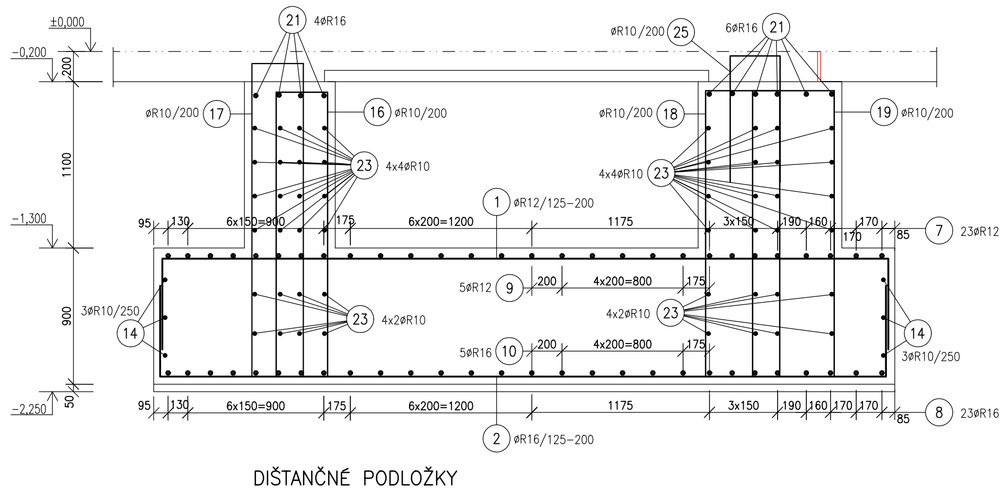

DIŠTANČNÉ PODLOŽKY

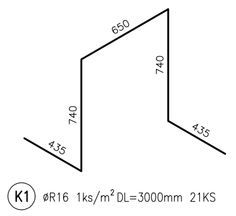

K1 øR16 1ks/m² DL=3000mm 21KS

BP BETÓNOVÉ DIŠTANČNÉ PODLOŽKY VÝŠKY 50mm ZABEZPEČUJÚCE POŽADOVANÉ KRYTIE SPODNEJ VÝSTUŽE 1ks/m², SPOLU 21ks

VÝKAZ VÝSTUŽE

ŽELEZOBETÓNOVÁ ZÁKLADOVÁ DOSKA "ZD2"

PRVOK	POL.	ø	DĽŽKA [m]	KS	DĽŽKA – bm: 10 505 ø10	ø12	ø16
	1	R12	6.00	26		156.00	
	2	R16	6.00	26			156.00
	3	R12	3.80	4		15.20	
	4	R12	2.40	4		9.60	
	5	R16	3.80	4			15.20
	6	R16	2.40	4			9.60
	7	R12	6.00	23		138.00	
	8	R16	6.00	23			138.00
	9	R12	5.40	5		27.00	
	10	R16	5.40	5			27.00
	11	R10	5.40	3	16.20		
	12	R10	4.00	3	12.00		
	13	R10	2.60	3	7.80		
	14	R10	5.60	6	33.60		
	15	R10	5.00	20	100.00		
	16	R10	4.80	59	283.20		
	17	R10	5.15	27	139.05		
	18	R10	5.10	13	66.30		
	19	R10	5.20	13	67.60		
	20	R16	4.60	9			41.40
	21	R16	4.40	10			44.00
	22	R10	4.30	48	206.40		
	23	R10	4.10	48	196.80		
	24	R10	1.70	12	20.40		
	25	R10	2.00	13	26.00		
	K1	R16	3.00	21			63.00
	CELKOM	m			1175.35	345.80	494.20
		kg/m			0.617	0.888	1.578
		kg			725.19	307.07	779.85
		kg			1812.11		
	HMOTNOSŤ CELKOM kg				**1812.11**		

KRYTIE VÝSTUŽE SPODNEJ AJ HORNEJ ČASTI ŽB. ZÁKLADOVEJ DOSKY JE PRI VŠETKÝCH JEJ POVRCHOCH NAVRHNUTÉ VEĽKOSTI 50 mm
K PREVZATIU VÝSTUŽE NAVRHOVANÝCH ŽB. NOSNÝCH PRVKOV PRED ICH BETONÁŽOU PRIZVAŤ STATIKA STAVBY, RESP. STAVEBNÉHO DOZORA !!!

BETÓN tr. STN EN 206 C25/30-XC3(SK)-Cl0,4-Dmax16-S4
OCEĽ tr. B500B (10 505 R)

HLAVNÝ ING. PROJEKTU	STATIK STAVBY	VYPRACOVAL	HIP	*** ING. MARIÁN PETRÁŠ ***
ING. Miloš JANÍČEK	ING. Marián PETRÁŠ	Janka MIKUŠOVÁ		TEL. 0905-422156, 033-5511714
				917 01 TRNAVA, HVEZDOSLAVOVA 10

INVESTOR: HYZA a.s., Odbojárov 2279/37, 955 92 Topoľčany
ŠPEC.: STATIKA – BETÓN
TK:
STAVBA: NOVÁ EXPEDÍCIA – HYZA TOPOĽČANY
SO – 21 EXPEDIČNÁ CHLADIAREŇ
SO – 22 SOCIÁLNO-ADMINISTRATÍVNA BUDOVA
MIERKA: 1:25
POČET A4: 10 A4
STUPEŇ: REALIZAČNÝ PROJEKT
DÁTUM: APRIL 2022
ZÁK. ČÍSLO: A-07/2022
OBSAH VÝKRESU: ARMOVANIE ŽB. ZÁKLADOVEJ DOSKY "ZD2"
ARCHÍVNE ČÍSLO:
ČÍS.VÝKR.: S-9