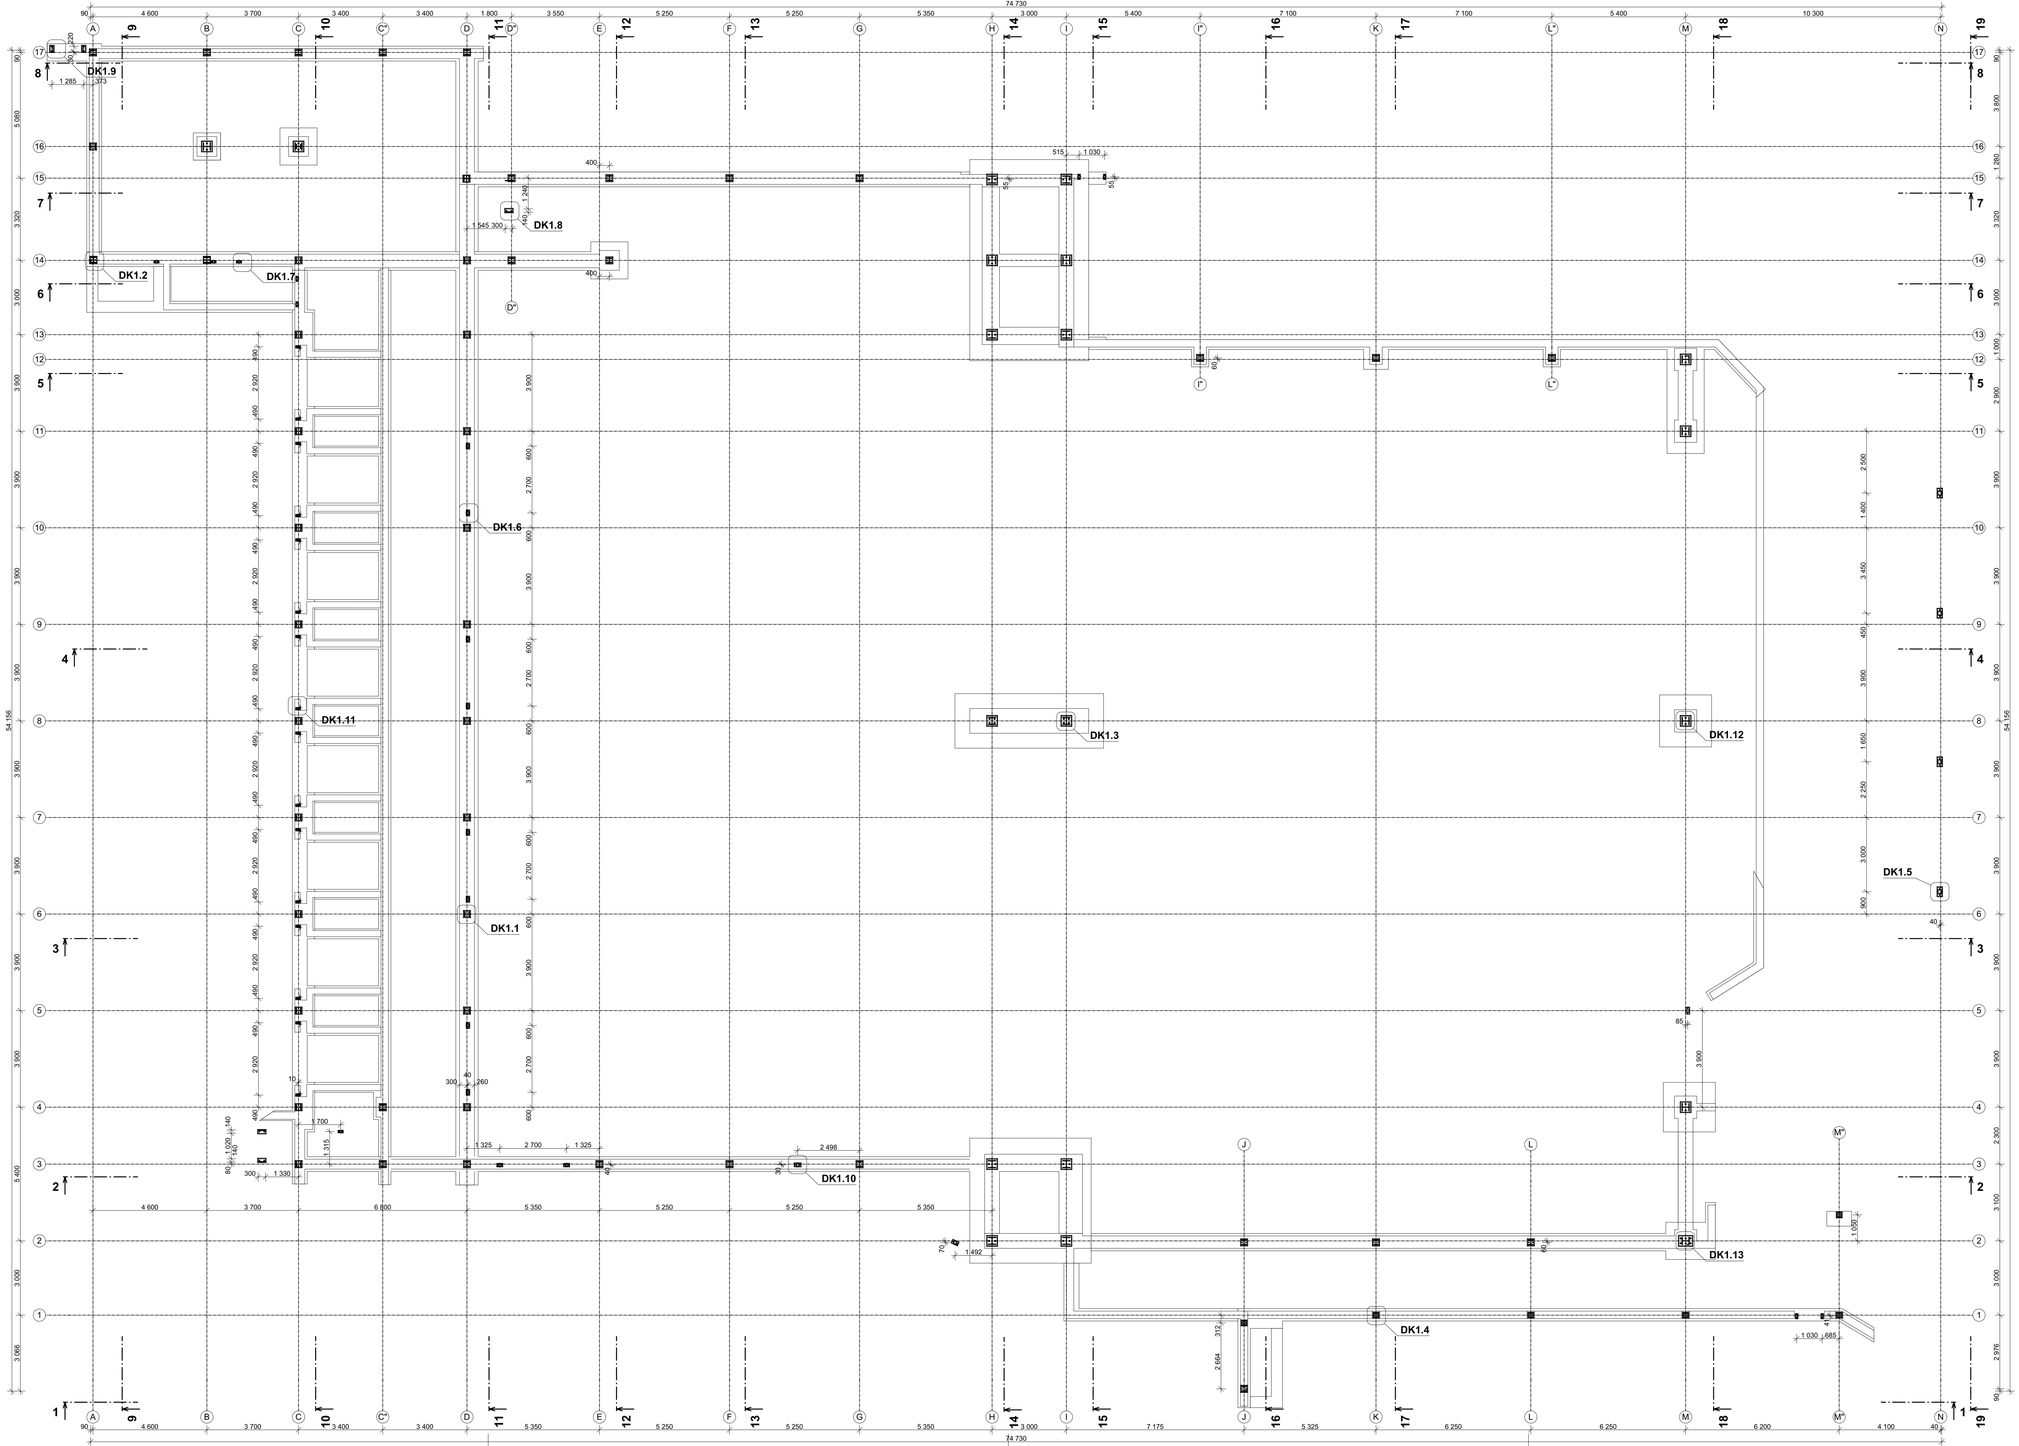


POZNÁMKA :

- HLAVNÉ STĽPY OCELOVEJ NOSNEJ KONŠTRUKCIE V PROJEKTE RIEŠENEJ STAVBY SÚ NAVRHNUTÉ PRIEREZOV HEA 300, HEB 220, HEB 180 A HEA 160. TIETO SÚ UMIESTNENÉ PREVAŽNE V PRIESEČNÍKOV PRIEČNYCH A POZDĽŽNYCH MODULOVÝCH OSÍ, S VÝNIMKOU NIEKTORÝCH MIEST, V KTORÝCH SÚ TIETO Z NICH V JEDNOM, RESP. V OBOCH SMEROCH ČIASTOČNE
- OKREM HLAVNÝCH NOSNÝCH STĽPOV SÚ V RIEŠENEJ STAVBE POUŽITÉ AJ INÉ MENEJ STATICKY NAMÁHANÉ POMOCNÉ OCEĽOVÉ STĽPY RôZNYCH PRIEREZOV, SITUOVANÉ NAJMä V MODULOVEJ OSI „N", V MIESTACH ZMENY SMERU SENDVIČOVÝCH STENOVÝCH PANELOV, AKO AJ V MIESTACH BOČNÝCH OSTENÍ DO STAVBY ZABUDOVÁVANÝCH DVERNÝCH OTVOROV
- KOTEVNÁ ÚROVEŇ HLAVNÝCH AJ POMOCNÝCH OCEĽOVÝCH NOSNÝCH STĽPOV JE V PREVAŽNEJ MIERE NAVRHNUTÁ V ROVNAKEJ VÝŠKOVEJ ÚROVNI, NA KÓTE -0,200, S ICH KĽBOVÝM KOTVENÍM DO POD NIMI SITUOVANÝCH ŽELEZOBETÓNOVÝCH ZÁKLADOVÝCH KONŠTRUKCIÍ, DETAILNEJŠIE RIEŠENÝCH VO VÝKRESOCH BETÓNOVÝCH KONŠTRUKCIÍ.
- VÝNIMKOU SÚ OCEĽOVÝ STĽP V PRIESEČNÍKU MODULOVÝCH OSÍ „M"/2"", KTORÉHO KOTEVNÁ ÚROVEŇ SA NACHÁDZA NA KÓTE -1,500, OCEĽOVÉ STĽPY V MODULOVEJ OSI „N", KOTVENÉ DO BETÓNOVEJ PODLAHY EXISTUJÚCEHO OBJEKTU SO-13 HLAVNEJ VÝROBNEJ BUDOVY, KTORÁ SA NACHÁDZA NA KÓTE -0,390 A, AKO AJ NIEKTORÉ INÉ POMOCNÉ OCEĽOVÉ STĽPY
- VŠETKY V PROJEKTE NAVRHNUTÉ OCEĽOVÉ STĽPY RIEŠENEJ STAVBY ODPORÚČAME DO ŽB. ZÁKLADOVÝCH KONŠTRUKCIÍ, RESP. POD NIMI SA NACHÁDZAJÚCICH PODĽAH KOTVIŤ TECHNOLÓGIOU CHEMICKY LEPENÝCH KOTIEV HILTI HIT HY-200 V KOMBINÁCII S OCEĽOVÝMI SKRUTKAMI HILTI RÔZNYCH PRIEREZOV A DĽŽOK, DO TÝCHTO OSÁDZANÝCH CEZ K STĽPOM ZA TÝMTO ÚČELOM Z ICH SPODNEJ STRANY NAVARENÉ OCEĽOVÉ KOTEVNÉ PLATNE, PRIČOM CHARAKTERISTICKÉ DETAILY TÝCHTO KOTVENÍ „DK1.xx" SÚ ZNÁZORNENÉ NA VÝKRESE č. OK-14
- VŠETKY OCEĽOVÉ NOSNÉ PRVKY RIEŠENEJ STAVBY SÚ NAVRHNUTÉ Z BEŽNE DOSTUPNÝCH VALCOVANÝCH PROFILOV OCEĽ TR. S 235 (11 373), RÔZNYCH PRIEREZOV A DIMENZÍÍ, CHRÁNENÝCH PROTI KORÓZII NA TENTO ÚČEL CERTIFIKOVANÝM ANTIKOROZNÝM NÁTEROVÝM SYSTÉMOM APLIKOVANÝM PODĽA POŽIADAVIEK JEHO VÝROBCU PO ICH PREDCHÁDZAJÚCOM DOKLADNOM OČISTENÍ, ODHRDZAVENÍ A ODMASTENÍ, PRIČOM ICH KONEČNÁ POVRCHOVÁ ÚPRAVA JE BLIŽŠIE ŠPECIFIKOVANÁ V PROJEKTOCH ARCHITEKTÚRY A POŽIARNEJ OCHRANY

PROJEKT PRE REALIZÁCIU STAVBY NENAHRÁDZA POTREBU SPRACOVANIA DIELENSKEJ DOKUMENTÁCIE NAVRHOVANEJ OCELOVEJ NOSNEJ KONŠTRUKCIE, KTORÚ SI JE POVINNÝ V RÁMCI PREDVÝROBNEJ PRÍPRAVY ZABEZPEČIŤ JEJ ZHOTOVITEĽ !!!
TÚTO JE POTREBNÉ KONZULTOVAŤ SO STATIKOM STAVBY A PRED JEJ VÝROBOU SI JU NECHAŤ NÍM AJ SCHVÁLIŤ !!!

OCEĽ tr. S235 (11 373)
±0,000=195,51 m n.m. (BPV)

HLAVNÝ INŽ. PROJEKTU	STATIK STAVBY	VYPRACOVAL	
ING. Miloš JANÍČEK	Ing. M. Petráš	Ing. F. Melovič	

*** ING. MARIÁN PETRÁŠ ***
TEL. 0905-422156, 033-5511714
917 01 TRNAVA, HVIEZDOSLAVOVA 10

INVESTOR	HYZA a.s., Odbojárov 2279/37, 955 92 Topoľčany	ŠPEC.	STATIKA - OK
STAVBA	NOVÁ EXPEDÍCIA - HYZA TOPOĽČANY SO -21 EXPEDIČNÁ CHLADIAREŇ SO - 22 SOCIÁLNO-ADMINISTRATÍVNA BUDOVA	TK	
		MIERKA	1:100, 1:20
		POČET A4	
		STUPEŇ	REALIZAČNÝ PROJEKT
		DÁTUM	APRÍL 2022
		ZÁK. ČÍSLO	A-07/2022
OBSAH VÝKRESU	KLADAČSKÝ PLÁN STĽPOV RIEŠENEJ STAVBY A ICH KOTVENÍ	ARCHÍVNE ČÍSLO	ČÍS. VÝKR. OK-02