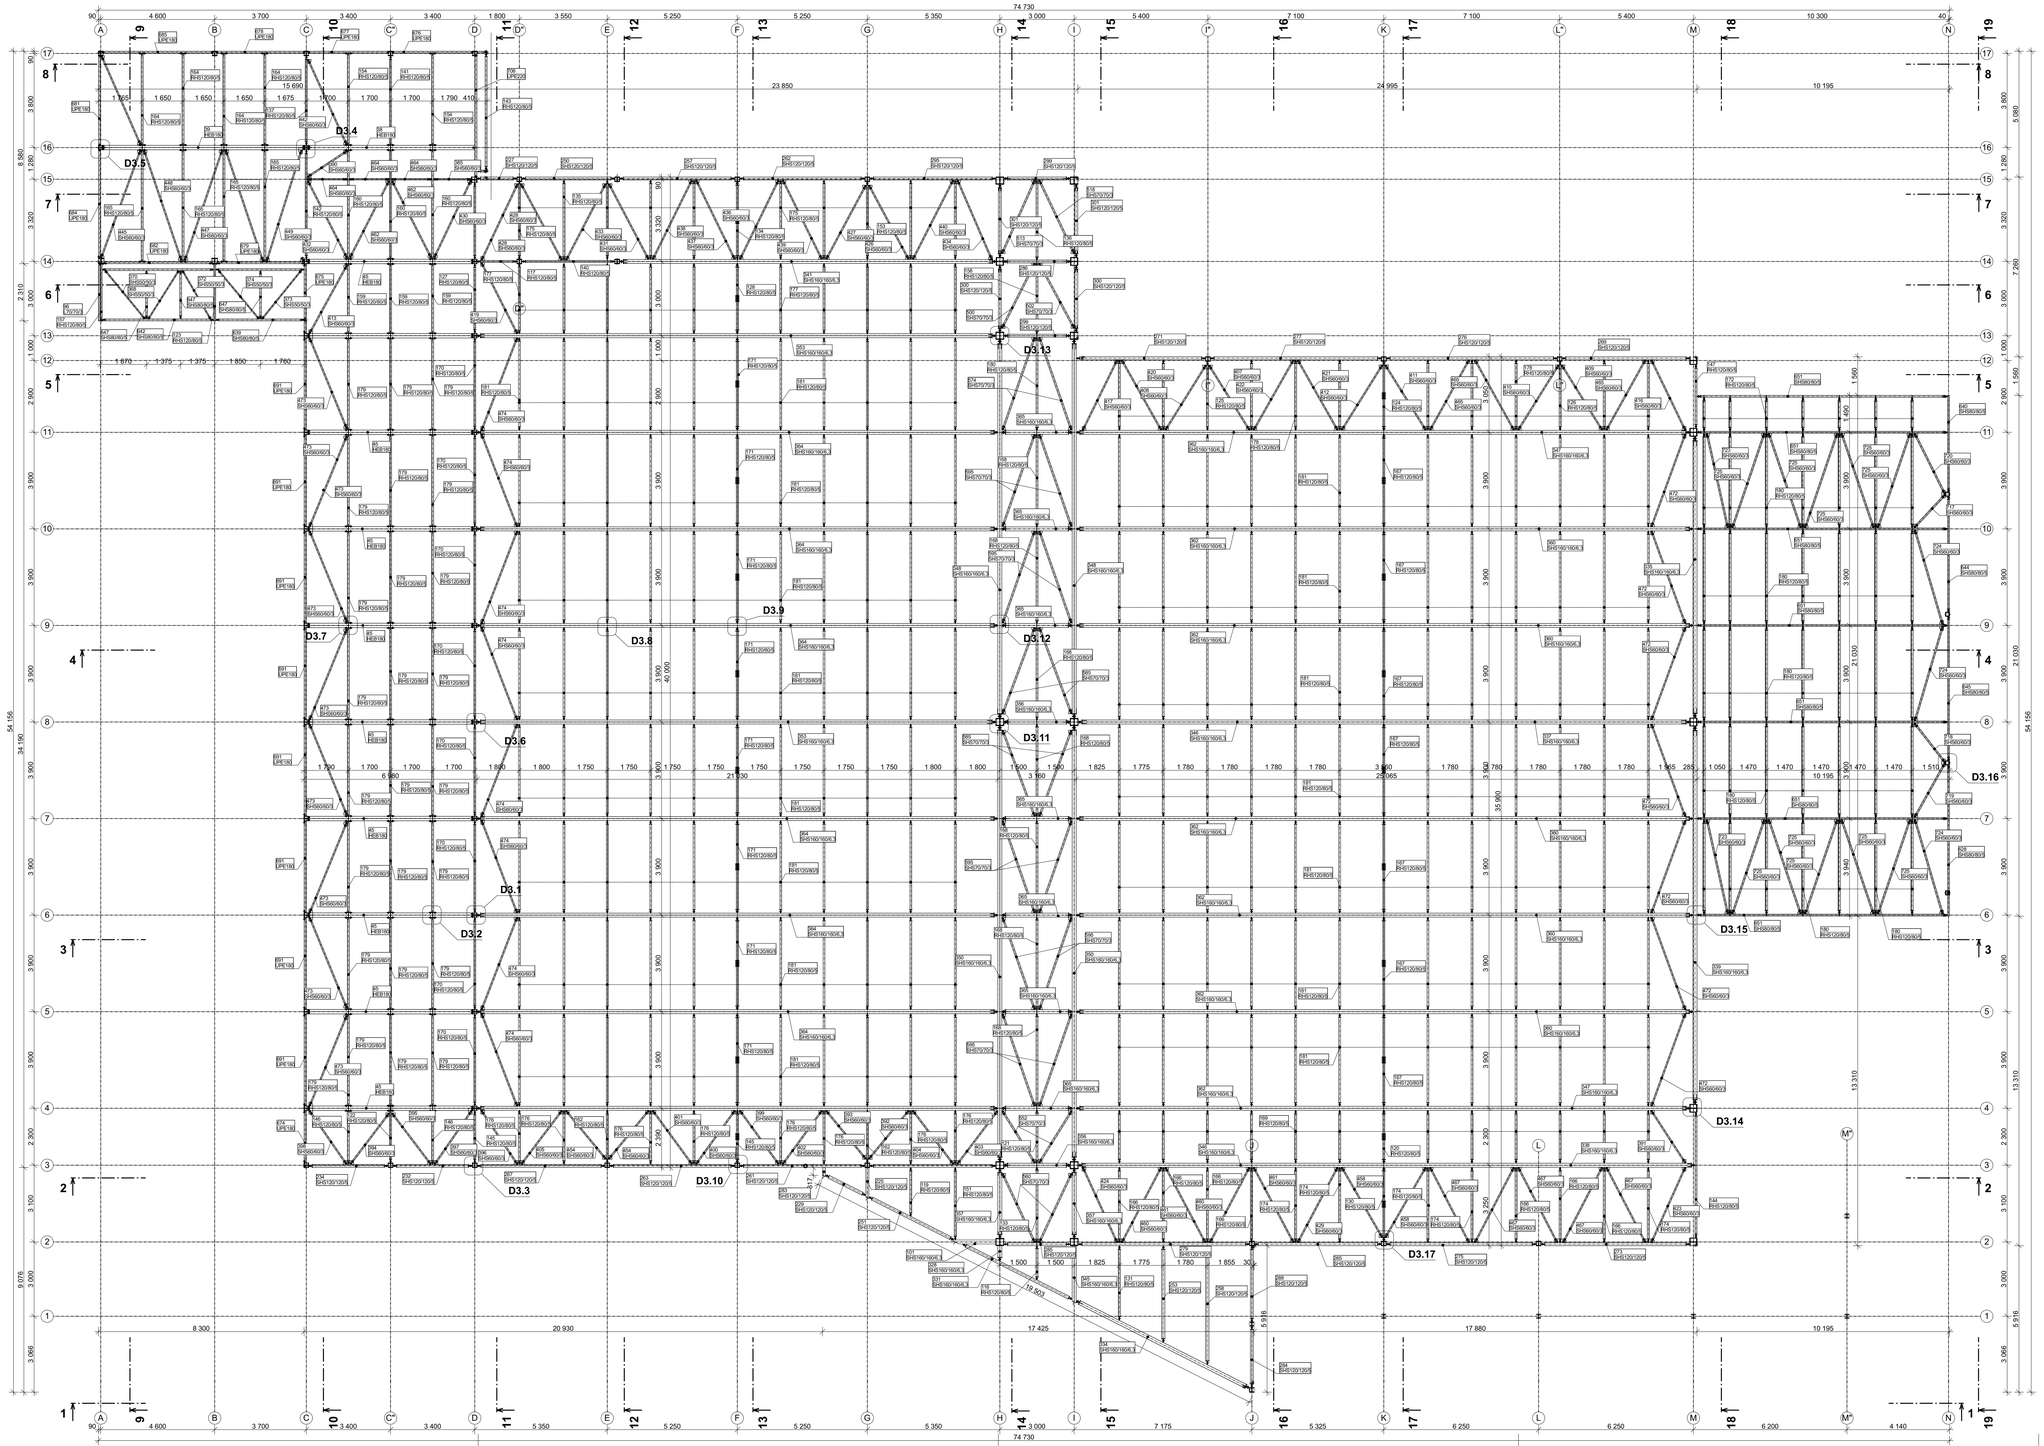



**POZNÁMKA :**

- NOSNÁ KONŠRUKCIA MIERNE SPÁDOVANEJ PLOCHEJ STRECHY POSCHODIA PREDNEJ DVOJPODLAŽNEJ ADMINISTRATÍVNEJ ČASTI RIEŠENEJ STAVBY, T.J. OBJEKTU SO-22 SOCIÁLNO-ADMINISTRATÍVNEJ BUDOVY JE NAVRHNUTÁ AKO OCELOVÁ PRÚTOVÁ KONŠTRUKCIA, KTOREJ HLAVNÝMI NOSNÝMI PRVKAMI SÚ POZDĽŽNE OCELOVÉ STREŠNÉ NOSNÍKY A PRIEVLAKY PRIEREZOV HEB 180 A UPE 180, NAVRHNUTÉ S 1° SPÁDOM, SITUOVANÉ V POZDĽŽNYCH MODULOVÝCH OSIACH, KOTVENÉ DO STĹPOV POSCHODIA A MEDZI NE V RÔZNYCH OSIOVÝCH VZDIALENOSTIACH VLOŽENÉ OCELOVÉ STREŠNÉ VÁZNICE PRIEREZOV RHS 120/80/5 A UPE 180, VYTVÁRAJÚCE NOSNÝ PODKLAD PRE ULOŽENIE STREŠNÉHO PLÁŠŤA NAVRHNUTÉHO Z PUR PANELOV KINGSPAN KS1000 TOP-DEK, HRÚBKY PLECHU 0,6 mm, S VÝŠKOU IZOLÁCIE 100 mm
- JEJ POMOCNÝMI OCELOVÝMI NOSNÝMI PRVKAMI SÚ JEJ DIAGONÁLNE ZAVETROVACIE PRÚTY PRIEREZOV SHS 60/60/3, RESP. SHS V50/50/3, VKLADANÉ MEDZI V PROJEKTE NAVRHNUTÉ VYBRANÉ STREŠNÉ VÁZNICE
- NOSNÁ KONŠTRUKCIA STRECHY OBJEKTU SO-21 EXPEDIČNEJ CHLADIARNE, SITUOVANÉHO MEDZI PRIEČNYMI MODULOVÝMI OSAMI „D-N" JE V PREVAŽNEJ MIERE NAVRHNUTÁ Z POZDĽŽNYCH A PRIEČNYCH OCELOVÝCH PRIEHRADOVÝCH STREŠNÝCH VÁZNIKOV, KTORÝCH HORNÉ PÁSY V VYŠŠEJ ČASTI STRECHY SITUOVANEJ MEDZI MODULMI „D-M" SÚ NAVRHNUTÉ S 1° SPÁDOM A V ZADNEJ NIŽŠEJ PULTOVEJ ČASTI STRECHY MEDZI PRIEČNYMI MODULOVÝMI OSAMI „M-N" SÚ TIETO NAVRHNUTÉ SO SPÁDOM VEĽKOSTI 10°
- MEDZI HORNÉ PÁSY POZDĽŽNYCH PRIEHRADOVÝCH STREŠNÝCH VÁZNIKOV TEJTO STRECHY SÚ V RÔZNYCH OSIOVÝCH VZDIALENOSTIACH VKLADANÉ OCELOVÉ STREŠNÉ VÁZNICE PREVAŽNE PRIEREZU RHS 120/80/5, VYTVÁRAJÚCE NOSNÝ PODKLAD PRE STREŠNÝ PLÁŠŤ VO VYŠŠEJ ČASTI STRECHY NAVRHNUTÝ Z PUR PANELOV KINGSPAN KS1000 TOP-DEK, HRÚBKY PLECHU 0,6 mm, S VÝŠKOU IZOLÁCIE 100 mm A V NIŽŠEJ ČASTI STRECHY MEDZI MODULMI „M-N" Z PUR PANELOV KINGSPAN KS 1000 RW 160, S HRÚBKOU PLECHU 0,5/0,4 mm A S VÝŠKOU IZOLÁCIE 160 mm
- VZÁJOMNÉ STYKOVANIE JEDNOTLIVÝCH MONTÁŽNYCH DIELCOV V PROJEKTE NAVRHNUTEJ OCELOVEJ NOSNEJ KONŠTRUKCIE STRIECH RIEŠENEJ STAVBY JE NAVRHNUTÉ POMOCOU SKRUTKOVÝCH STYKOV A SPOJOV, KTORÝCH VYBRANÉ CHARAKTERISTICKÉ DETAILY „D3.xx" SÚ ZNÁZORNENÉ NA VÝKRESE č. OK-17
- VŠETKY OCELOVÉ NOSNÉ PRVKY HORNEJ STAVBY OBOCH V PROJEKTE RIEŠENÝCH OBJEKTOV SÚ NAVRHNUTÉ Z BEŽNE DOSTUPNÝCH VALCOVANÝCH PROFILOV OCEĽ TR. S 235 (11 373), RÔZNYCH PRIEREZOV A DIMENZÍÍ, CHRÁNENÝCH PROTI KORÓZII NA TENTO ÚČEL CERTIFIKOVANÝM ANTIKOROZNÝM NÁTEROVÝM SYSTÉMOM APLIKOVANÝM PODĽA POŽIADAVIEK JEHO VÝROBCU PO ICH PREDCHÁDZAJÚCOM DOKĽADNOM OČISTENÍ, ODHRDZAVENÍ A ODMASTENÍ, PRIČOM ICH KONEČNÁ POVRCHOVÁ ÚPRAVA JE BLÍŽSIE ŠPECIFIKOVANÁ V PROJEKTOCH ARCHITEKTÚRY A POŽIARNEJ OCHRANY

**PROJEKT PRE REALIZÁCIU STAVBY NENAHRÁDZA POTREBU SPRACOVANIA DIELENSKEJ DOKUMENTÁCIE NAVRHOVANEJ OCELOVEJ NOSNEJ KONŠTRUKCIE, KTORÚ SI JE POVINNÝ V RÁMCI PREDVÝROBNEJ PRÍPRAVY ZABEZPEČIŤ JEJ ZHOTOVITEĽ !!!**
**TÚTO JE POTREBNÉ KONZULTOVAŤ SO STATIKOM STAVBY A PRED JEJ VÝROBOU SI JU NECHAŤ NÍM AJ SCHVÁLIŤ !!!**

**OCEĽ tr. S235 (11 373)**
**±0,000=195,51 m n.m. (BPV)**

| | | | |
|---|---|---|---|
| HLAVNÝ INŽ. PROJEKTU | STATIK STAVBY | VYPRACOVAL | *** ING. MARIÁN PETRÁŠ *** |
| ING. Miloš JANIČEK | Ing. M. Petráš | Ing. F. Melovič | TEL. 0905-422156, 033-5511714 |
| | | | 917 01 TRNAVA, HVIEZDOSLAVOVA 10 |

| | | | |
|---|---|---|---|
| INVESTOR | HYZA a.s., Odbojárov 2279/37, 955 92 Topoľčany | ŠPEC. | STATIKA - OK |
| STAVBA | NOVÁ EXPEDÍCIA - HYZA TOPOĽČANY | TK | |
| | SO -21 EXPEDIČNÁ CHLADIAREŇ | MIERKA | 1:100 |
| | SO - 22 SOCIÁLNO-ADMINISTRATÍVNA BUDOVA | POČET A4 | |
| | | STUPEŇ | REALIZAČNÝ PROJEKT |
| | | DÁTUM | APRÍL 2022 |
| | | ZÁK. ČÍSLO | A-07/2022 |
| OBSAH VÝKRESU | PÔDORYS HORNEJ ČASTI OK STRIECH RIEŠENEJ STAVBY | ARCHÍVNE ČÍSLO | ČÍS.VÝKR. OK-05 |