

REZ 14, M1:100

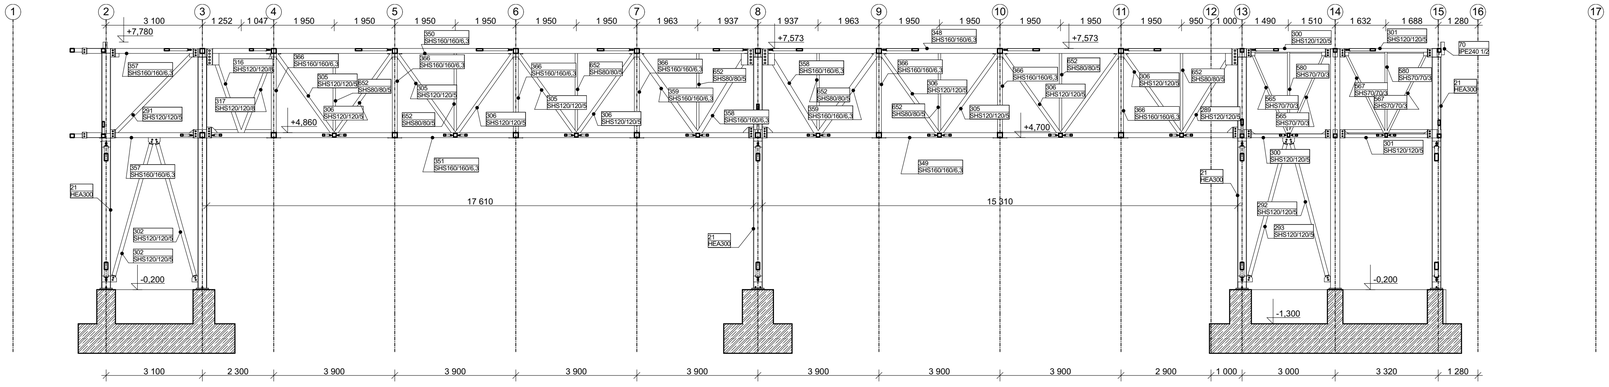

REZ 15, M1:100

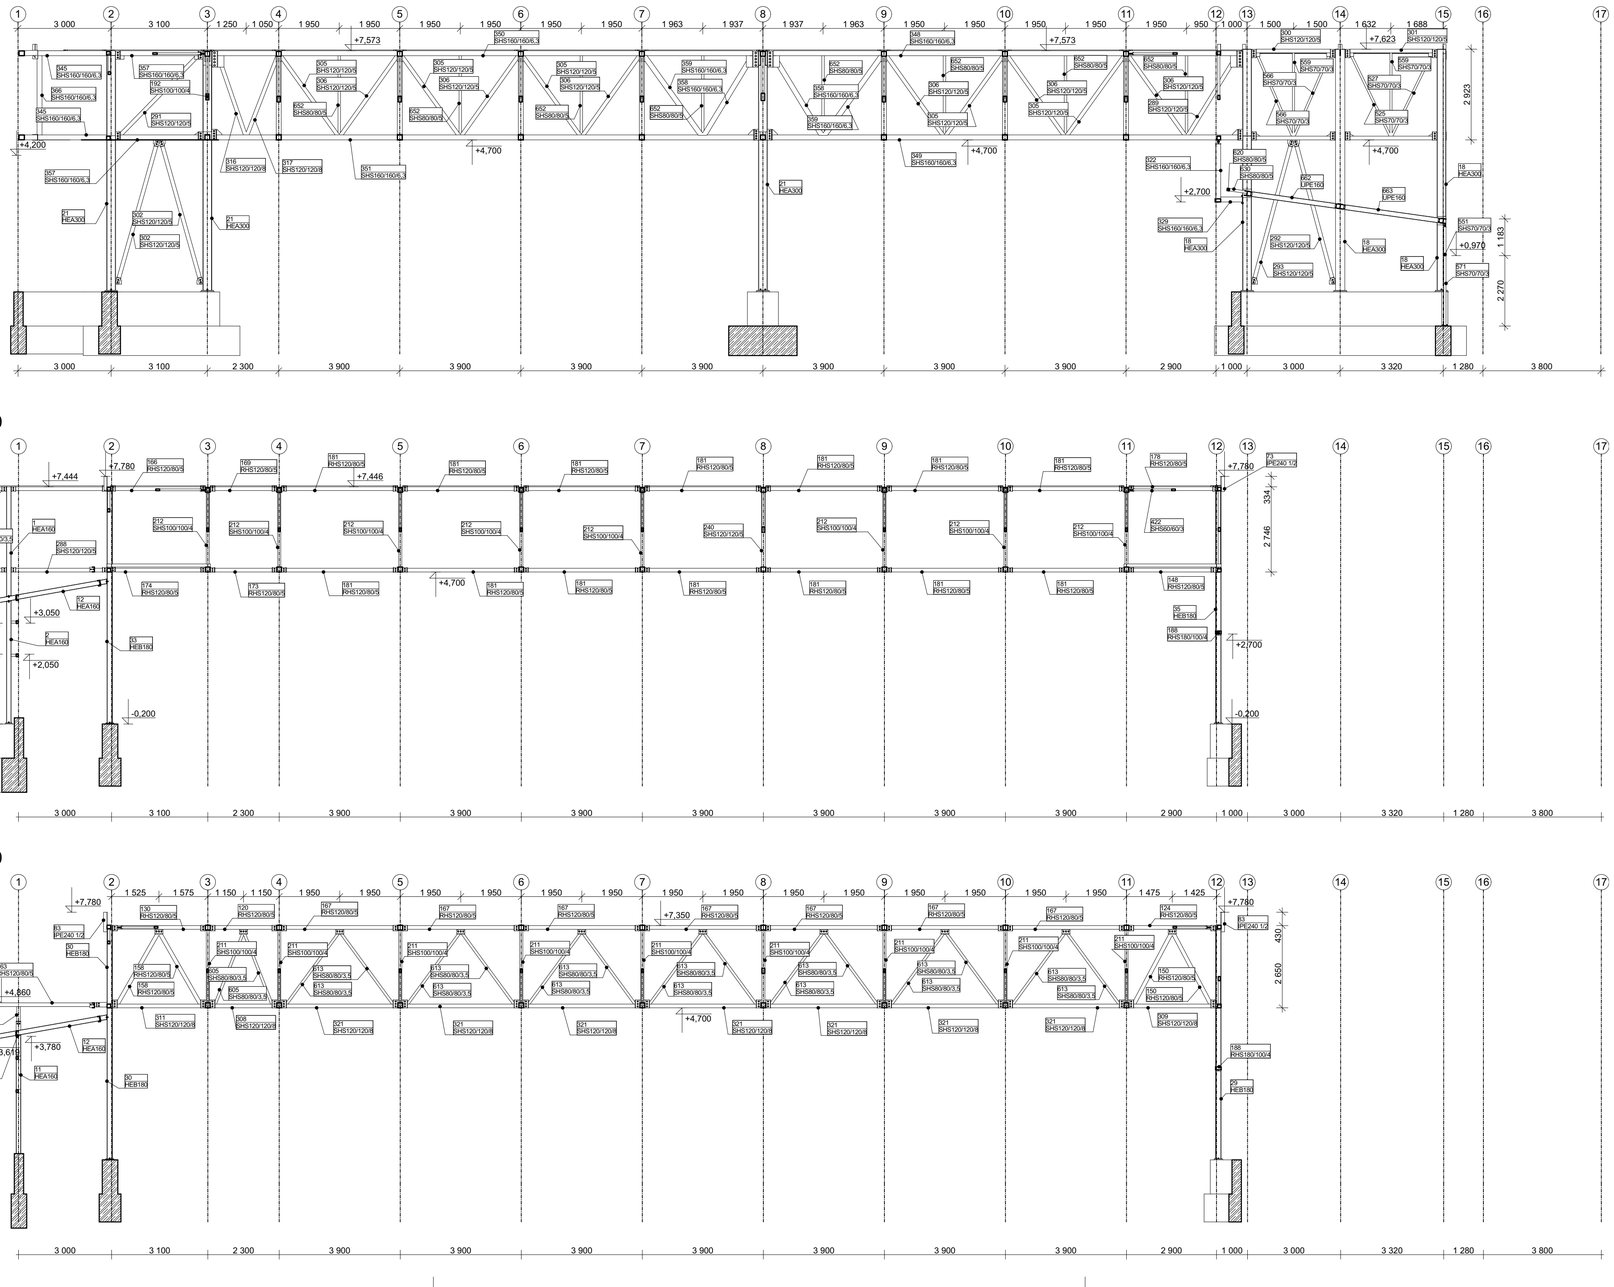

REZ 16, M1:100

REZ 17, M1:100

POZNÁMKA :

- NAVRHOVANÁ OCEĽOVÁ NOSNÁ KONŠTRUKCIA HORNEJ STAVBY OBOCH V PROJEKTE RIEŠENÝCH STAVBENÝCH OBJEKTOV SO-21 EXPEDIČNEJ CHLADIARNE, A SO-22 SOCIÁLNO-ADMINISTRATÍVNEJ BUDOVY JE BLIŽŠIE POPÍSANÁ V POZNÁMKACH NA VÝKRESOCH JEJ CHARAKTERISTICKÝCH PŠDORYSOV
- NA TOMTO VÝKRESE SÚ ZNÁZORNENÉ CHARAKTERISTICKÉ PRIEČNE REZY „14" AŽ „17" TOUTO NOSNOU KONŠTRUKCIOU, KTORÝCH POLOHY A SMERY POHĽADOV SÚ BLIŽŠIE ŠPECIFIKOVANÉ NA VÝKRESOCH JEJ PšDORYSOV
- VZÁJOMNÉ STYKOVANIE JEDNOTLIVÝCH MONTÁŽNYCH DIELCOV V PROJEKTE NAVRHNUTÝCH OCEĽOVÝCH NOSNÝCH KONŠTRUKCIÍ JE RIEŠENÉ POMOCOU SKRUTKOVÝCH STYKOV A SPOJOV, KTORÝCH VYBRANÉ CHARAKTERISTICKÉ DETAILY SÚ ZNÁZORNENÉ NA SAMOSTATNÝCH VÝKRESOCH
- VŠETKY OCEĽOVÉ PRVKY TÝCHTO NOSNÝCH KONŠTRUKCIÍ SÚ NAVRHNUTÉ Z BEŽNE DOSTUPNÝCH VALCOVANÝCH PROFILOV OCELE TR. S 235 (11 373), RŠZNYCH PRIEREZOV A DIMENZÍÍ, CHRÁNENÝCH PROTI KORÓZII NA TENTO ÚČEL CERTIFIKOVANÝM ANTIKOROŽNYM NÁTEROVÝM SYSTÉMOM APLIKOVANÝM PODĽA POŽIADAVIEK JEHO VÝROBCU PO ICH PREDCHÁDZAJÚCOM DôKLADNOM OČISTENÍ, ODHRDZAVENÍ A ODMASTENÍ, PRIČOM ICH KONEČNÁ POVRCHOVÁ ÚPRAVA JE BLIŽŠIE ŠPECIFIKOVANÁ V PROJEKTOCH ARCHITEKTÚRY A POŽIARNEJ OCHRANY

PROJEKT PRE REALIZÁCIU STAVBY NENAHRÁDZA POTREBU SPRACOVANIA DIELENSKEJ DOKUMENTÁCIE NAVRHOVANEJ OCEĽOVEJ NOSNEJ KONŠTRUKCIE, KTORÚ SI JE POVINNÝ V RÁMCI PREDVÝROBNEJ PRÍPRAVY ZABEZPEČIŤ JEJ ZHOTOVITEĽ !!!
TÚTO JE POTREBNÉ KONZULTOVAŤ SO STATIKOM STAVBY A PRED JEJ VÝROBOU SI JU NECHAŤ NÍM AJ SCHVÁLIŤ !!!

OCEĽ tr. S235 (11 373)
±0,000=195,51 m n.m. (BPV)

HLAVNÝ INŽ. PROJEKTU	STATIK STAVBY	VYPRACOVAL	
ING. Miloš JANÍČEK	Ing. M. Petráš	Ing. F. Melovič	

*** ING. MARIÁN PETRÁŠ ***
TEL. 0905-422156, 033-5511714
917 01 TRNAVA, HVIEZDOSLAVOVA 10

INVESTOR	HYZA a.s., Odbojárov 2279/37, 955 92 Topoľčany	ŠPEC.	STATIKA - OK
STAVBA	NOVÁ EXPEDÍCIA - HYZA TOPOĽČANY SO -21 EXPEDIČNÁ CHLADIAREŇ SO - 22 SOCIÁLNO-ADMINISTRATÍVNA BUDOVA	TK	
		MIERKA	1:100
		POČET A4	
		STUPEŇ	REALIZAČNÝ PROJEKT
		DÁTUM	APRÍL 2022
		ZÁK. ČÍSLO	A-07/2022
OBSAH VÝKRESU	PRIEČNE REZY „14-17" OK HORNEJ STAVBY	ARCHÍVNE ČÍSLO	
		ČÍS.VÝKR.	OK-09