

PÔDORYS SCHODISKA SCH3, M1:50

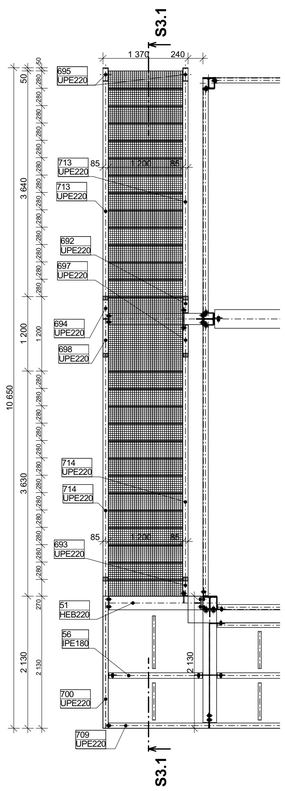

REZ S3.1, M1:25

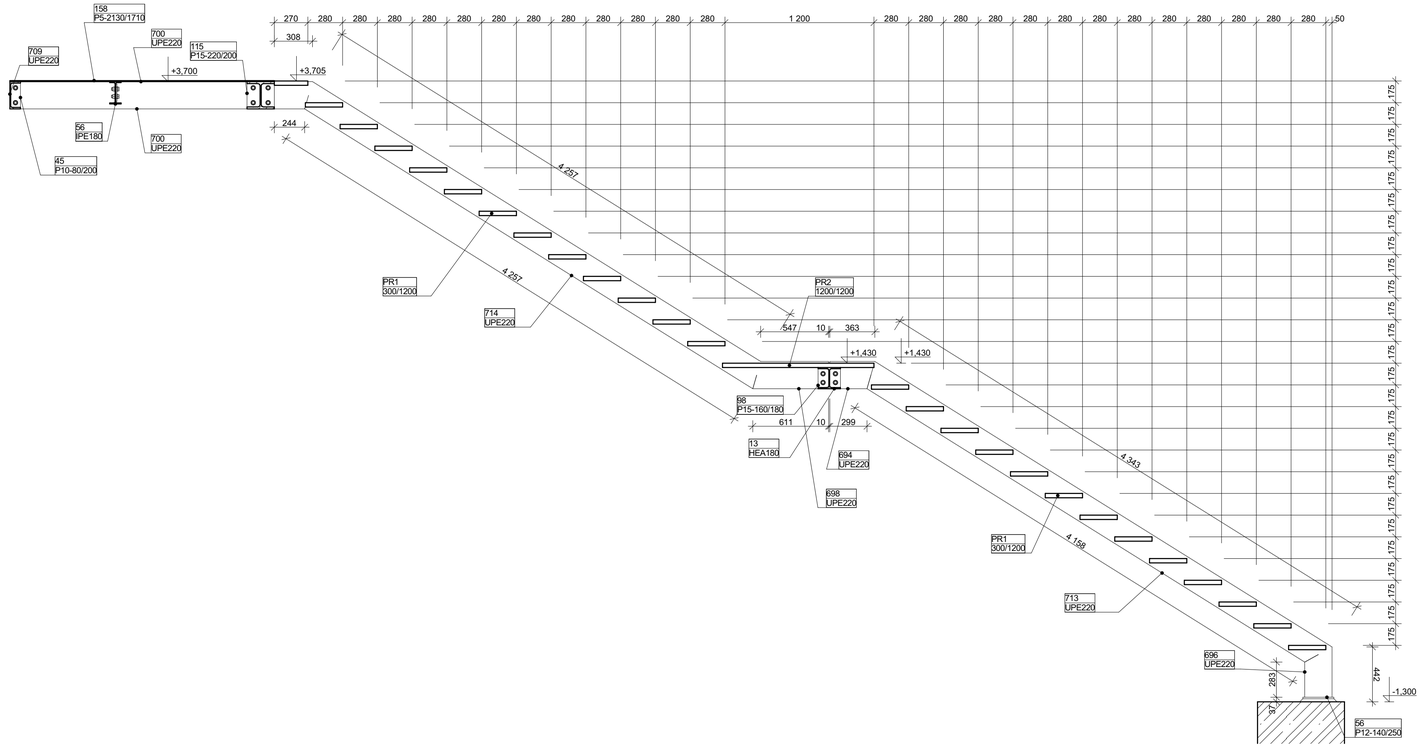

POZNÁMKA :

- HLAVNÁ NOSNÁ KONŠTRUKCIA VONKAJŠIEHO SCHODISKA „SCH3" MEDZI DVOROM A VSTUPNOU PAVLAČOU NA POSCHODÍ OBJEKTU SO-22 SOCIÁLNO-ADMINISTRATÍVNEJ BUDOVY JE NAVRHNUTÁ Z OCEĽOVÝCH BOČNÝCH ZALAMOVANÝCH SCHODNÍC PRIEREZU UPE 220, V ICH SPODNEJ ČASTI KOTVENÝCH DO BETÓNOVÉHO ZÁKLADU A V MIESTACH PODEST DO OCEĽOVÝCH KONZOL HEA 180 A HEB 220, KOTVENÝCH DO OCEĽOVÝCH FASÁDNYCH STĹPOV TOHTO OBJEKTU POMOCOU SKRUTKOVÝCH SPOJOV
- JEHO SEKUNDÁRNU NOSNÚ KONŠTRUKCIU TVORIA TYPOVÉ OCEĽOVÉ POROROŠTOVÉ SCHODISKOVÉ STUPNE ŠÍRKY 300 mm, DĹŽKY 1200 mm, KOTVENÉ K BOČNÝM SCHODNICIAM SKRUTKOVÝMI SPOJMI. Z POROROŠTOV JE NAVRHNUTÁ AJ MEDZIPODESTA TOHTO SCHODISKA
- HORNÚ PODESTU TOHTO SCHODISKA TVORÍ OCEĽOVÁ KONZOLOVO VYLOŽENÁ PAVLAČ POSCHODIA VÝŠKOVO NADVÄZUJÚCA NA S NOU SUSEDIACU OCEĽOVÚ NOSNÚ KONŠTRUKCIU STROPU PRÍZEMIA OBJEKTU SO-22, BLIŽŠIE SPOLU S TOUTO PAVLAČOU ŠPECIFIKOVANÚ NA VÝKRESE č. OK-03
- VŠETKY OCEĽOVÉ NOSNÉ PRVKY TOHTO SCHODISKA SÚ NAVRHNUTÉ Z OCELE tr. S235 (11 373) CHRÁNENEJ PROTI KORÓZII JEJ ŽIAROVÝM ZINKOVANÍM CERTIFIKOVANÝM DO VONKAJŠIEHO PROSTREDIA

TVAROVÉ A KONŠTRUKČNÉ RIEŠENIE OCHRANNÉHO ZÁBRADLIA TOHTO SCHODISKA JE NAVRHNUTÉ V PROJEKTE ARCHITEKTÚRY

PROJEKT PRE REALIZÁCIU STAVBY NENAHRÁDZA POTREBU SPRACOVANIA DIELENSKEJ DOKUMENTÁCIE NAVRHOVANEJ OCEĽOVEJ NOSNEJ KONŠTRUKCIE, KTORÚ SI JE POVINNÝ V RÁMCI PREDVÝROBNEJ PRÍPRAVY ZABEZPEČIŤ JEJ ZHOTOVITEĽ !!!
TÚTO JE POTREBNÉ KONZULTOVAŤ SO STATIKOM STAVBY A PRED JEJ VÝROBOU SI JU NECHAŤ NÍM AJ SCHVÁLIŤ !!!

OCEĽ tr. S235 (11 373)
±0,000=195,51 m n.m. (BPV)

HLAVNÝ INŽ. PROJEKTU	STATIK STAVBY	VYPRACOVAL	
ING. Miloš JANÍČEK	Ing. M. Petráš	Ing. F. Melovič	

*** ING. MARIÁN PETRÁŠ ***
TEL. 0905-422156, 033-5511714
917 01 TRNAVA, HVIEZDOSLAVOVA 10

INVESTOR	HYZA a.s., Odbojárov 2279/37, 955 92 Topoľčany	ŠPEC.	STATIKA - OK
STAVBA	NOVÁ EXPEDÍCIA - HYZA TOPOĽČANY SO -21 EXPEDIČNÁ CHLADIAREŇ SO - 22 SOCIÁLNO-ADMINISTRATÍVNA BUDOVA	TK	
		MIERKA	1:50, 1:25
		POČET A4	
		STUPEŇ	REALIZAČNÝ PROJEKT
		DÁTUM	APRÍL 2022
		ZÁK. ČÍSLO	A-07/2022
OBSAH VÝKRESU	NOSNÁ KONŠTRUKCIA VONKAJŠIEHO SCHODISKA „SCH3"	ARCHÍVNE ČÍSLO	ČÍS.VÝKR. OK-13