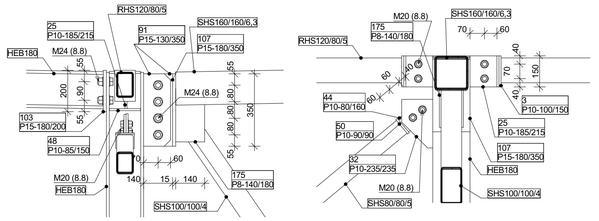
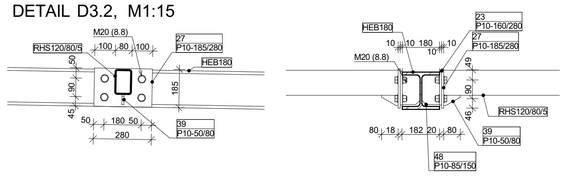
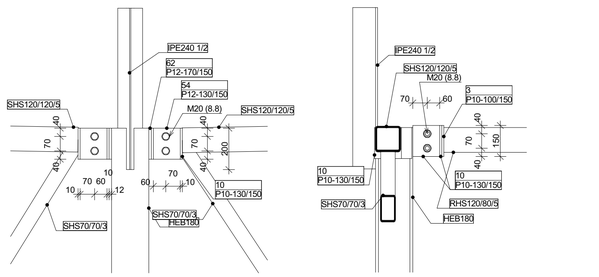
## DETAIL D3.1, M1:15




## DETAIL D3.2, M1:15




## DETAIL D3.3, M1:15




## DETAIL D3.4, M1:15



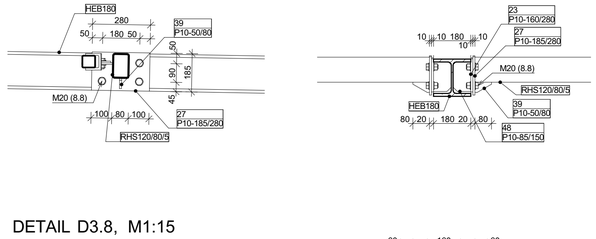

## DETAIL D3.5, M1:15



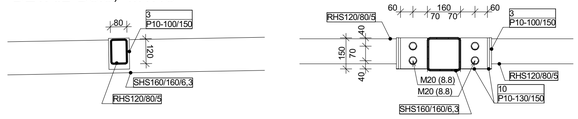

## DETAIL D3.6, M1:15



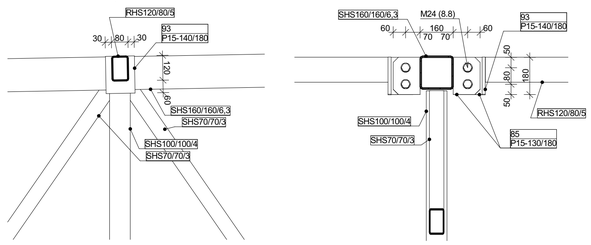

## DETAIL D3.7, M1:15



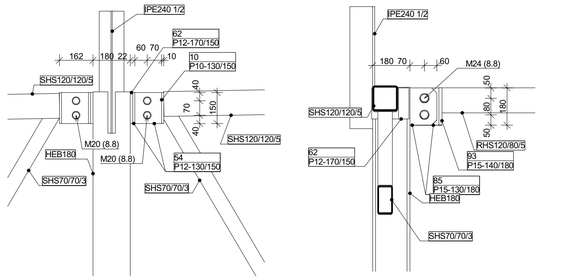

## DETAIL D3.8, M1:15




## DETAIL D3.9, M1:15



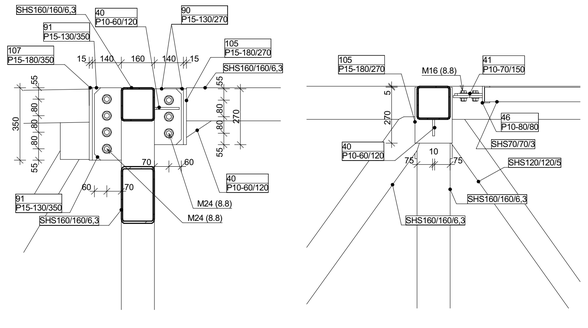

## DETAIL D3.10, M1:15



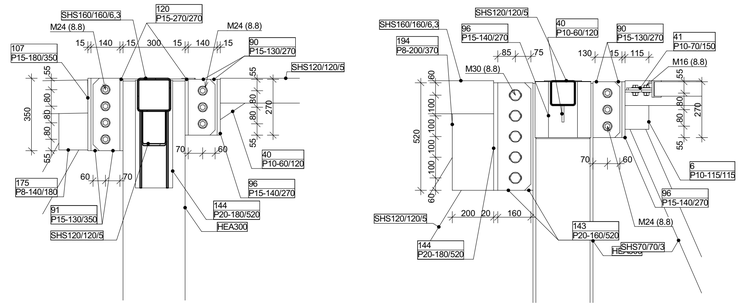

## DETAIL D3.11, M1:15



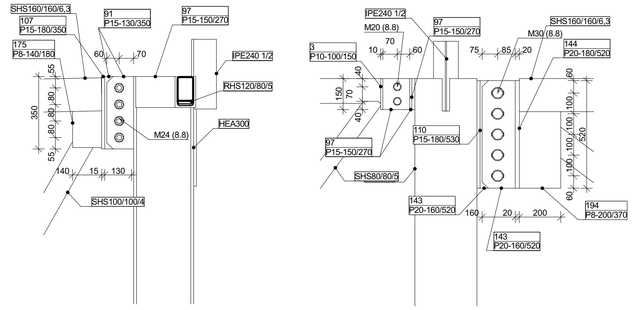

## DETAIL D3.12, M1:15




## DETAIL D3.13, M1:15




## DETAIL D3.14, M1:15




## DETAIL D3.15, M1:15




## DETAIL D3.16, M1:15




## DETAIL D3,17, M1:15




**POZNÁMKA :**

- NA TOMTO VÝKRESE SÚ PODROBNEJŠIE ZNÁZORNENÉ VYBRANÉ CHARAKTERISTICKÉ DETAILY STYKOV A SPOJOV NAVRHNUTEJ OCELOVEJ NOSNEJ KONŠTRUKCIE HORNEJ ČASTI STRIECH OBOCH V PROJEKTE RIEŠENÝCH OBJEKTOV SO-21 EXPEDIČNEJ CHLADIARNE A SO-22 SOCIÁLNO-ADMINISTRATÍVNEJ BUDOVY, VYZNAČENÉ NA VÝKRESE č. OK-05, PRIČOM VŠETKY V NICH NAVRHNUTÉ MONTÁŽNE STYKY A SPOJE OBSAHUJE ICH PRIESTOROVÝ ifc MODEL, KTORÝ TVORÍ SÚČASŤ ELEKTRONICKEJ ČASTI TOHTO PROJEKTU
- VŠETKY OCELOVÉ PRVKY TEJTO NOSNEJ KONŠTRUKCIE SÚ NAVRHNUTÉ Z BEŽNE DOSTUPNÝCH VALCOVANÝCH PROFILOV OCELE TR. S 235 (11 373), RÔZNYCH PRIEREZOV A DIMENZIÍ, CHRÁNENÝCH PROTI KORÓZII NA TENTO ÚČEL CERTIFIKOVANÝM ANTIKOROZNÝM NÁTEROVÝM SYSTÉMOM APLIKOVANÝM PODĽA POŽIADAVIEK JEHO VÝROBCU PO ICH PREDCHÁDZAJÚCOM DôKLADNOM OČISTENÍ, ODHRDZAVENÍ A ODMASTENÍ, PRIČOM ICH KONEČNÁ POVRCHOVÁ ÚPRAVA JE BLIŽŠIE ŠPECIFIKOVANÁ V PROJEKTOCH ARCHITEKTÚRY A POŽIARNEJ OCHRANY

**PROJEKT PRE REALIZÁCIU STAVBY NENAHRÁDZA POTREBU SPRACOVANIA DIELENSKEJ DOKUMENTÁCIE NAVRHOVANEJ OCELOVEJ NOSNEJ KONŠTRUKCIE, KTORÚ SI JE POVINNÝ V RÁMCI PREDVÝROBNEJ PRÍPRAVY ZABEZPEČIŤ JEJ ZHOTOVITEĽ !!!**
**TÚTO JE POTREBNÉ KONZULTOVAŤ SO STATIKOM STAVBY A PRED JEJ VÝROBOU SI JU NECHAŤ NÍM AJ SCHVÁLIŤ !!!**

**OCEĽ tr. S235 (11 373)**
**±0,000=195,51 m n.m. (BPV)**

| | | | |
|---|---|---|---|
| HLAVNÝ INŽ. PROJEKTU | STATIK STAVBY | VYPRACOVAL | |
| ING. Miloš JANÍČEK | Ing. M. Petráš | Ing. F. Melovič | |
| | | | |


*** ING. MARIÁN PETRÁŠ ***
TEL. 0905-422156, 033-5511714
917 01 TRNAVA, HVIEZDOSLAVOVA 10


| | | | |
|---|---|---|---|
| INVESTOR | HYZA a.s., Odbojárov 2279/37, 955 92 Topoľčany | ŠPEC. | STATIKA - OK |
| STAVBA | NOVÁ EXPEDÍCIA - HYZA TOPOĽČANY | TK | |
| | SO -21 EXPEDIČNÁ CHLADIAREŇ | MIERKA | 1:15 |
| | SO - 22 SOCIÁLNO-ADMINISTRATÍVNA BUDOVA | POČET A4 | |
| | | STUPEŇ | REALIZAČNÝ PROJEKT |
| | | DÁTUM | APRÍL 2022 |
| | | ZÁK. ČÍSLO | A-07/2022 |
| OBSAH VÝKRESU | DETAILY „D3.xx" NAVRHOVANÝCH STYKOV A SPOJOV OK | ARCHÍVNE ČÍSLO | ČÍS.VÝKR. OK-17 |