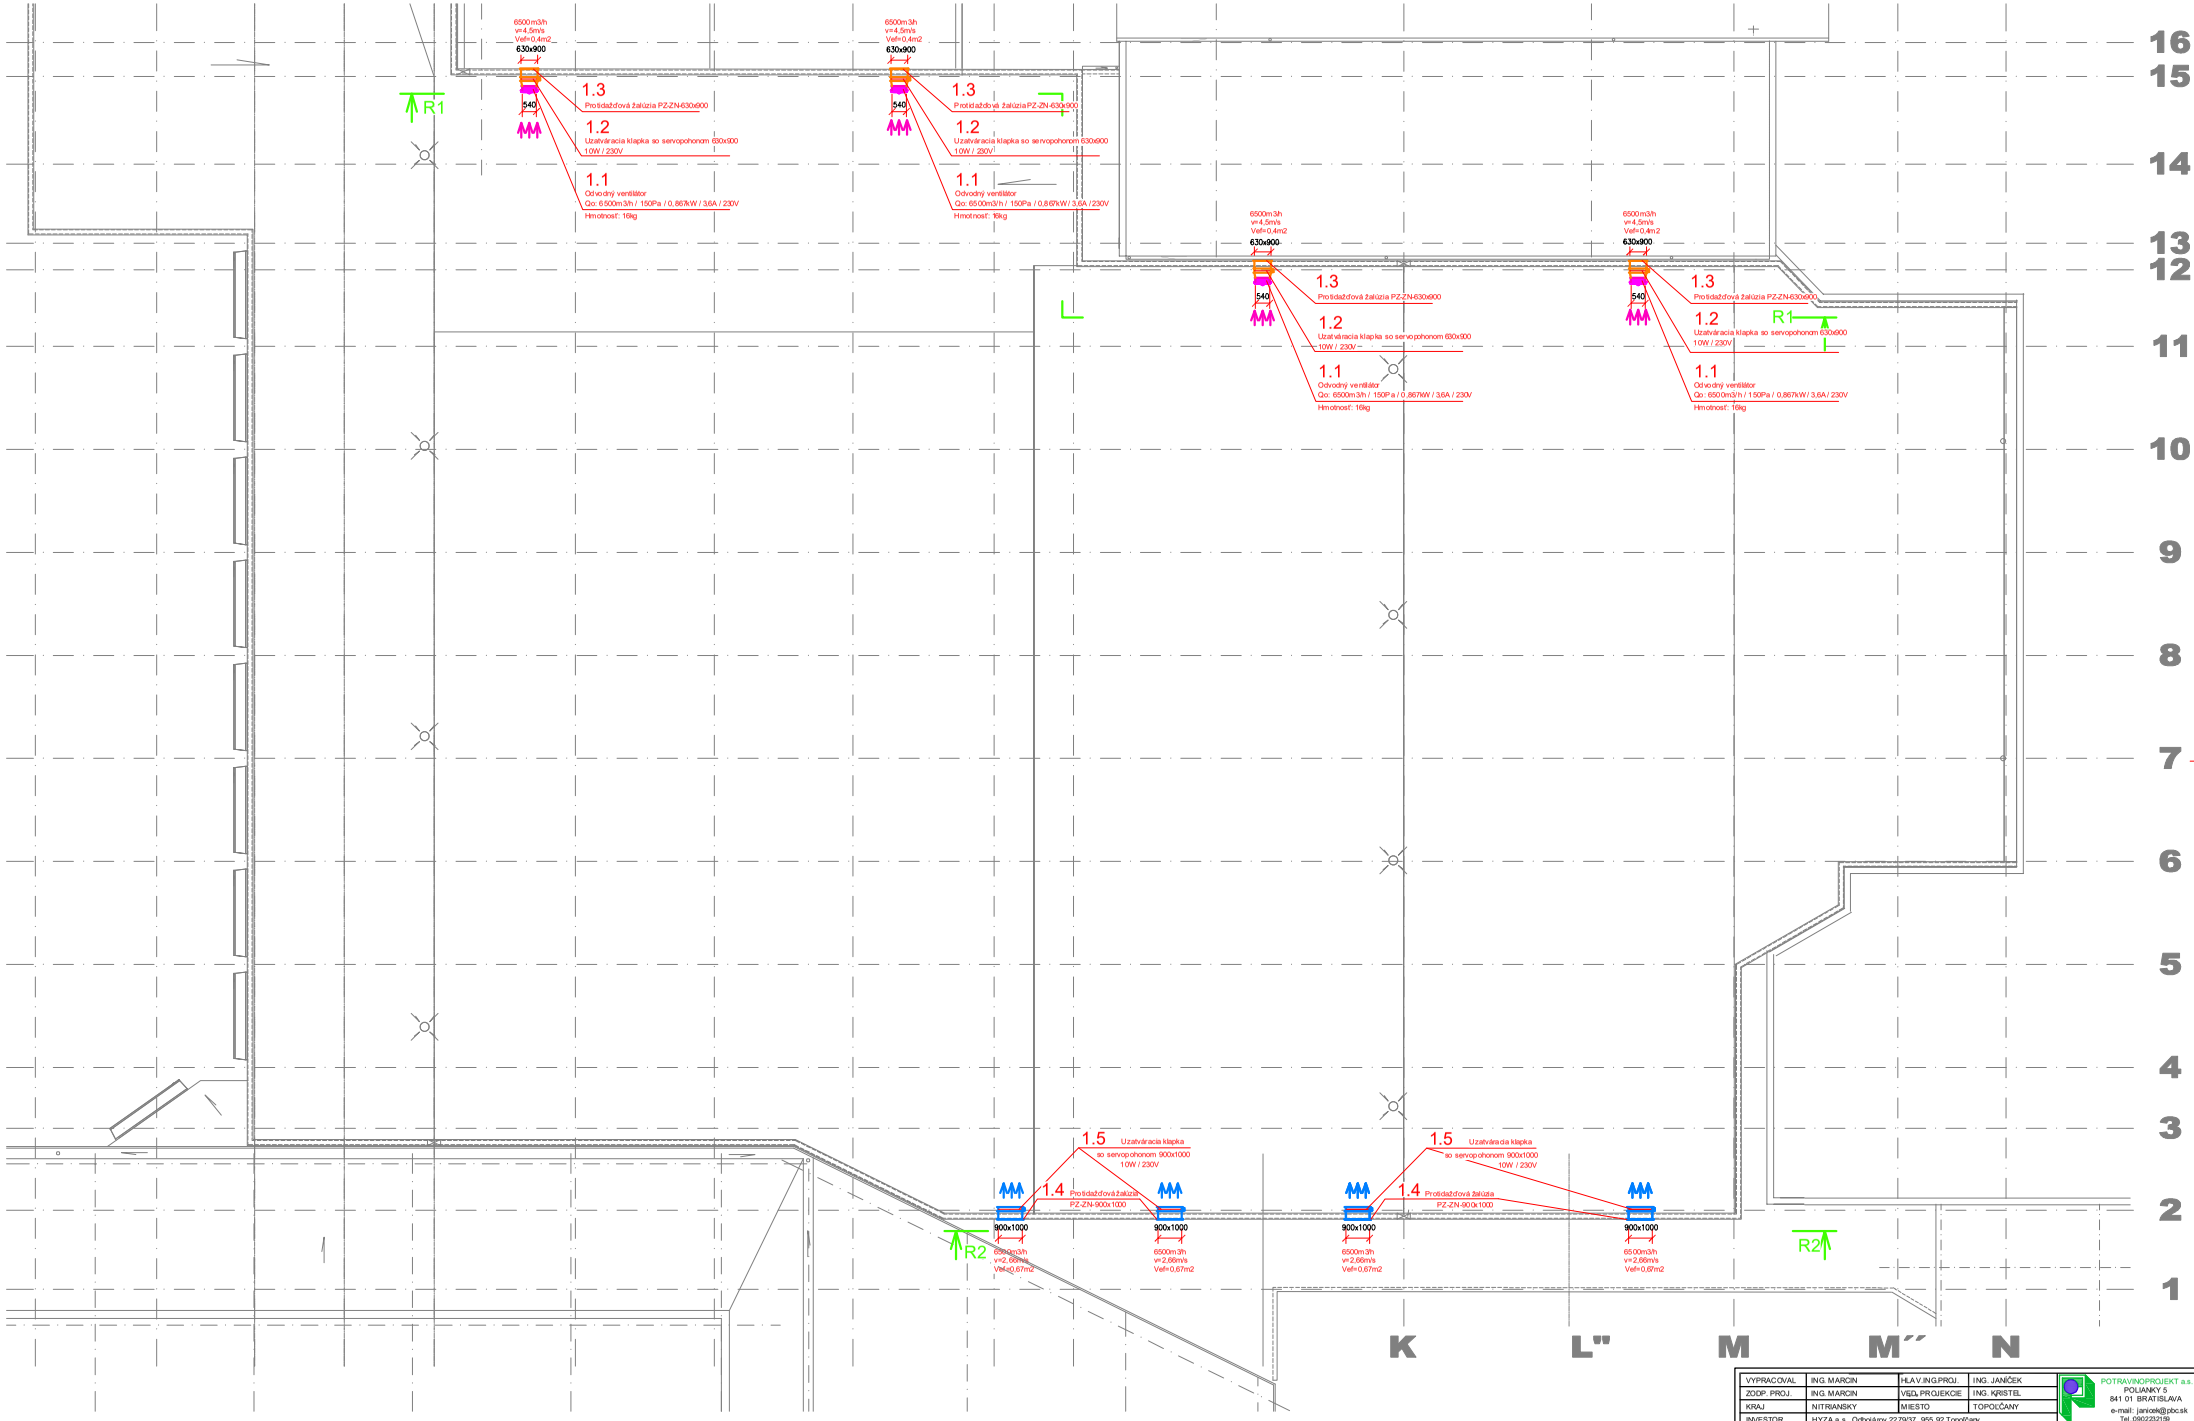


VYPRACOVAL	ING. MARCIN	HLAV.ING.PROJ.	ING. JANIČEK	POTRAVINOPROJEKT a.s. POLIANKY 5 841 01 BRATISLAVA e-mail: janicek@pbc.sk Tel.:0902222139	
ZODP. PROJ.	ING. MARCIN	VEDÚ.PROJEKCIE	ING. KRISTEL		
KRAJ	NITRIANSKY	MIESTO	TOPOĽČANY		
INVESTOR	HYZA a.s., Odbojárov 2279/37 955 92 Topoľčany				
STAVBA	**NOVÁ EXPEDÍCIA - HYZA TOPOĽČANY**			ZÁK.ČÍSLO	3001 - 337 - 2016
				DÁTUM	03.2022 PARÉ
ČÍSLO SO/PS				STUPEŇ	PROJEKT
SO-21 **SO-22**	**EXPEDIČNÁ CHLADIAREŇ** **SOCIÁLNO-ADMINISTRATÍVNA BUDOVA**			FORMÁT	$8 A_4$
				ARCH.Č.	03413
PROFESIA	VÝKRES			MIERKA	ČÍSLO VÝK.RESU
VZDUCHOTECHNIKA	PÔDORYS STRECHY			1 : 100	VZT 01