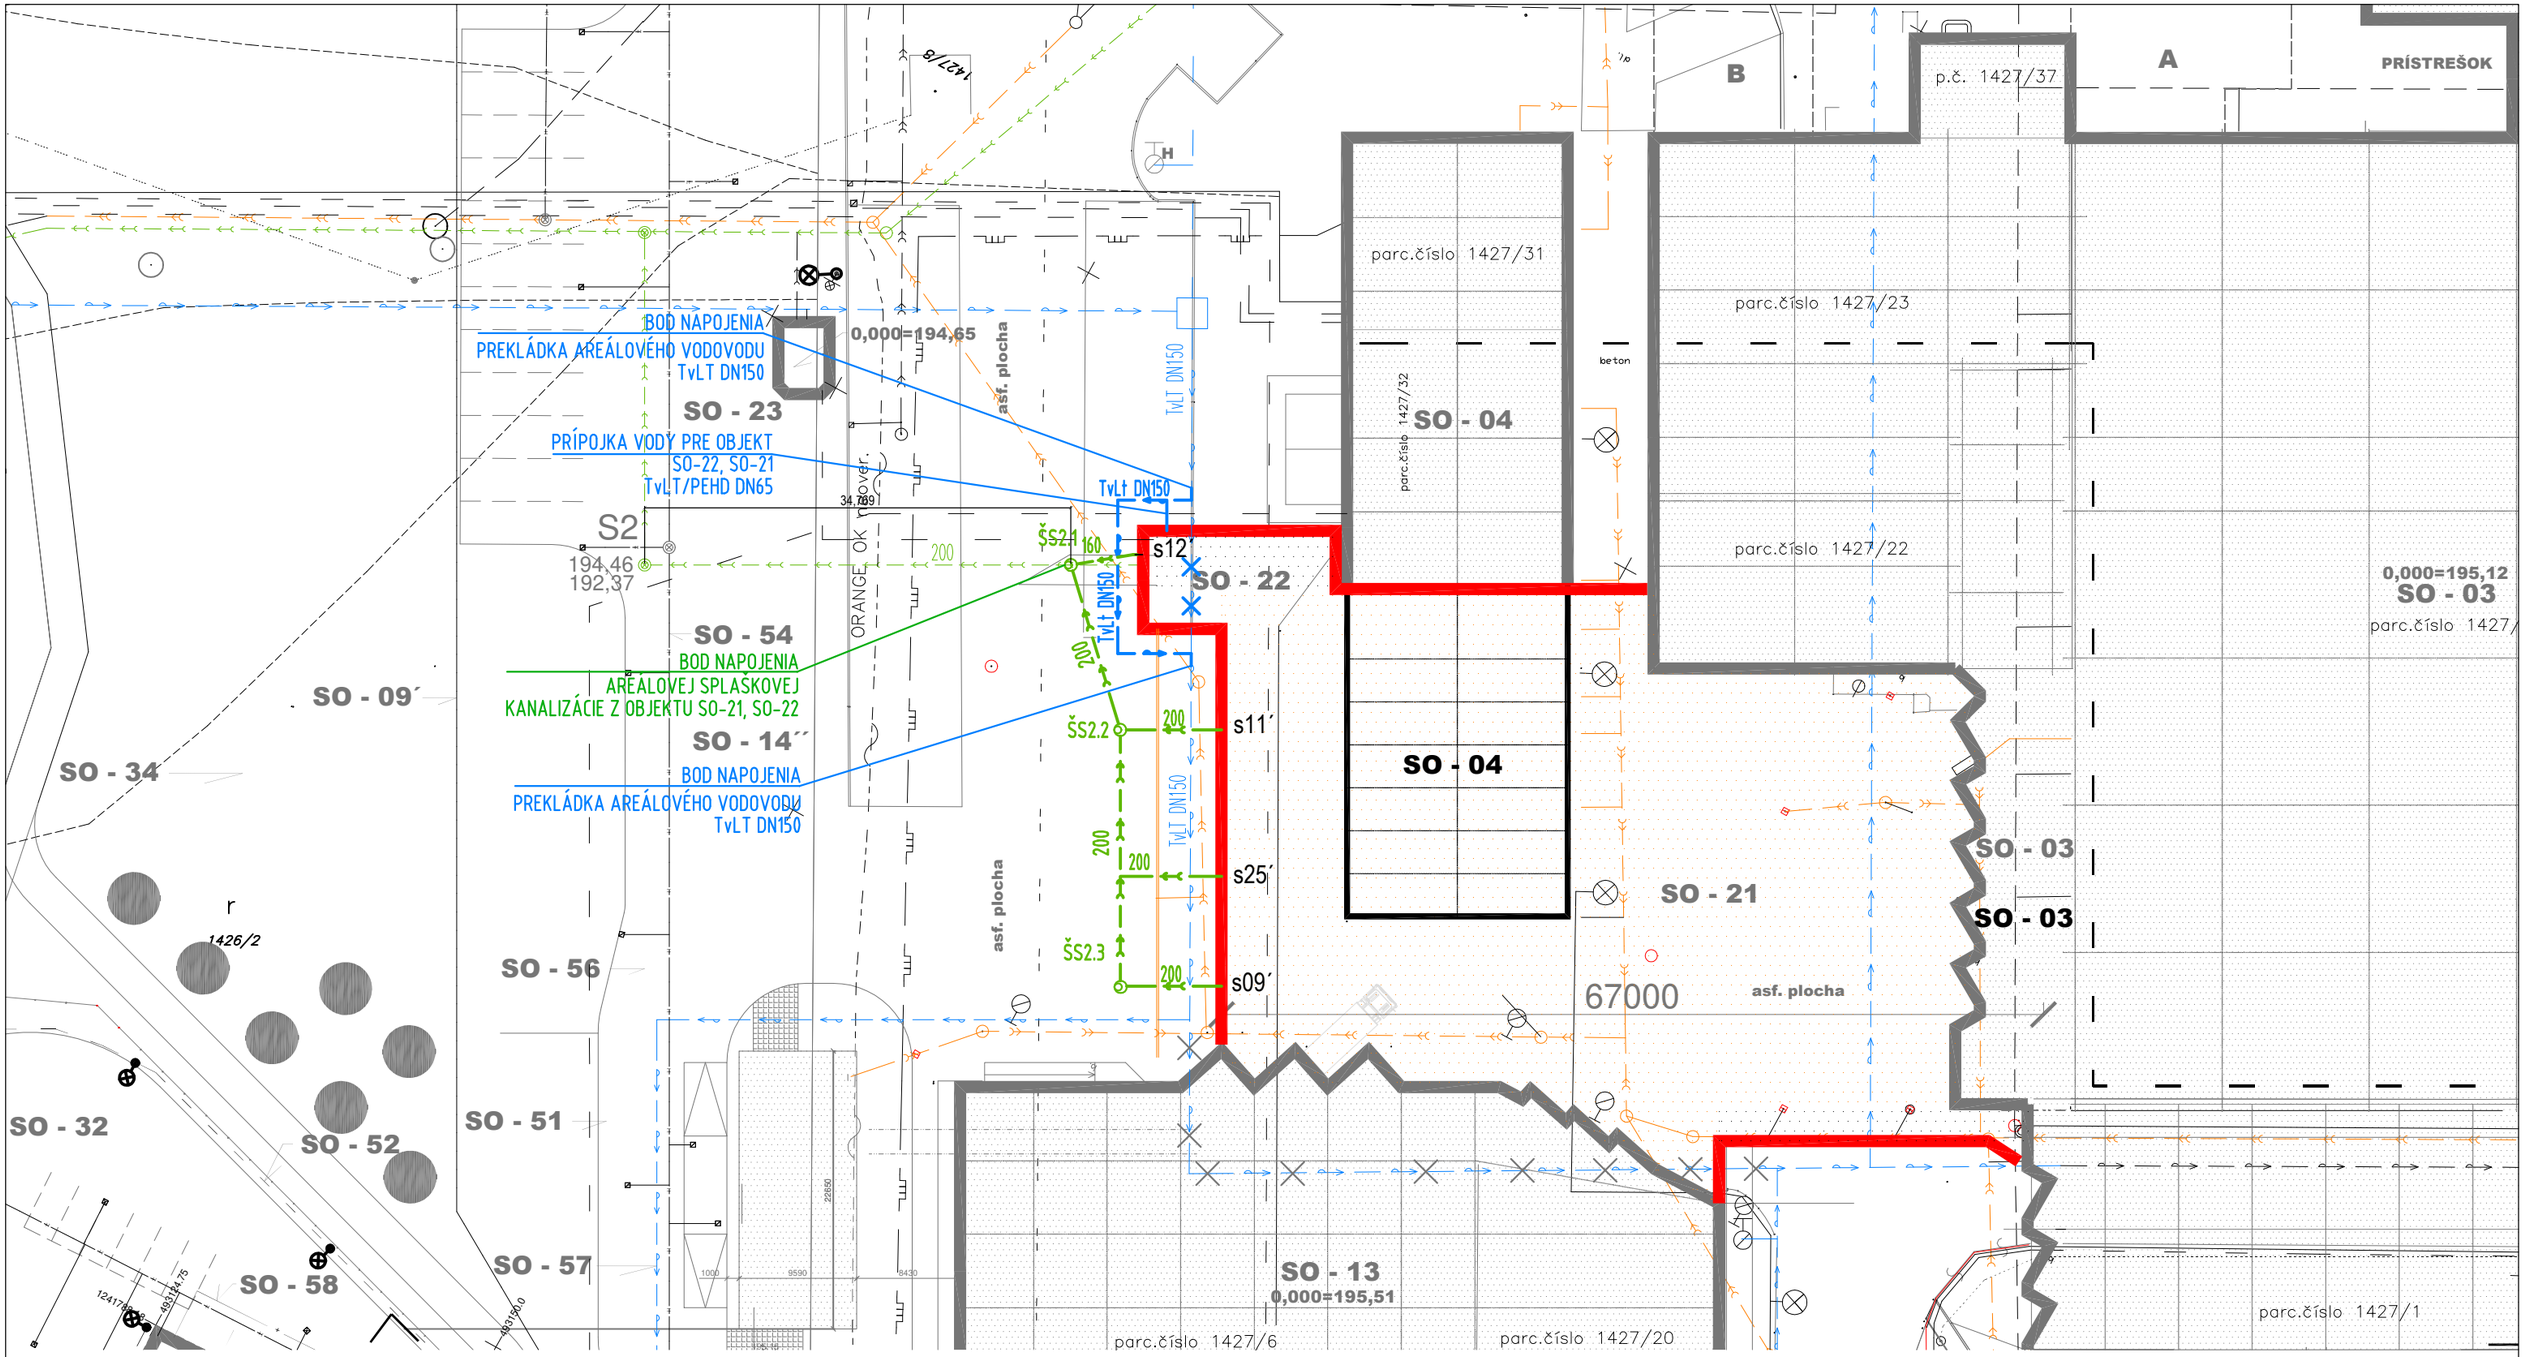


EXISTUJÚCE SIETE A OBJEKTY

- EXISTUJÚCI AREÁLOVÝ VODOVOD
- EXISTUJÚCA AREÁLOVÁ SPLAŠKOVÁ KANALIZÁCIA
- EXISTUJÚCA AREÁLOVÁ DAŽĎOVÁ KANALIZÁCIA

NAVRHOVANÉ SIETE A OBJEKTY

- NAVRHOVANÝ AREÁLOVÝ VODOVOD
- NAVRHOVANÁ AREÁLOVÁ SPLAŠKOVÁ KANALIZÁCIA
- ŠS2.1 NAVRHOVANÁ REVÍZNA SPLAŠKOVÁ ŠACHTA

VYPRACOVAL	ING. KONTIŠ	HLAV.ING.PROJ.	ING. JANÍČEK
ZODP. PROJ.	ING. CESNEK	VED. PROJEKCIE	ING. KRISTEL
KRAJ	NITRIANSKY	MIESTO	TOPOĽČANY
INVESTOR	HYZA a.s., Odbojárov 2279/37 955 92 Topoľčany		
STAVBA	NOVÁ EXPEDÍCIA - HYZA TOPOĽČANY		
ČÍSLO SO/PS	SO - 21 SO - 22	EXPEDÍČNÁ CHLADIAREŇ SOCIÁLNO-ADMINISTRATÍVNA BUDOVA	
PROFESIA	ZDRAVOTECHNIKA	VÝKRES	SITUÁCIA

SANITARY
PROJEKČNÁ KANCELÁRIA ZTI

ZÁK.ČÍSLO	3001 - 337 - 2016	
DÁTUM	04. 2022	PARÉ
STUPEŇ	DRS	
FORMÁT	420x297	
ARCH.Č.	03413	
MIERKA	1 : 500	
ČÍSLO VÝKRESU	01	