
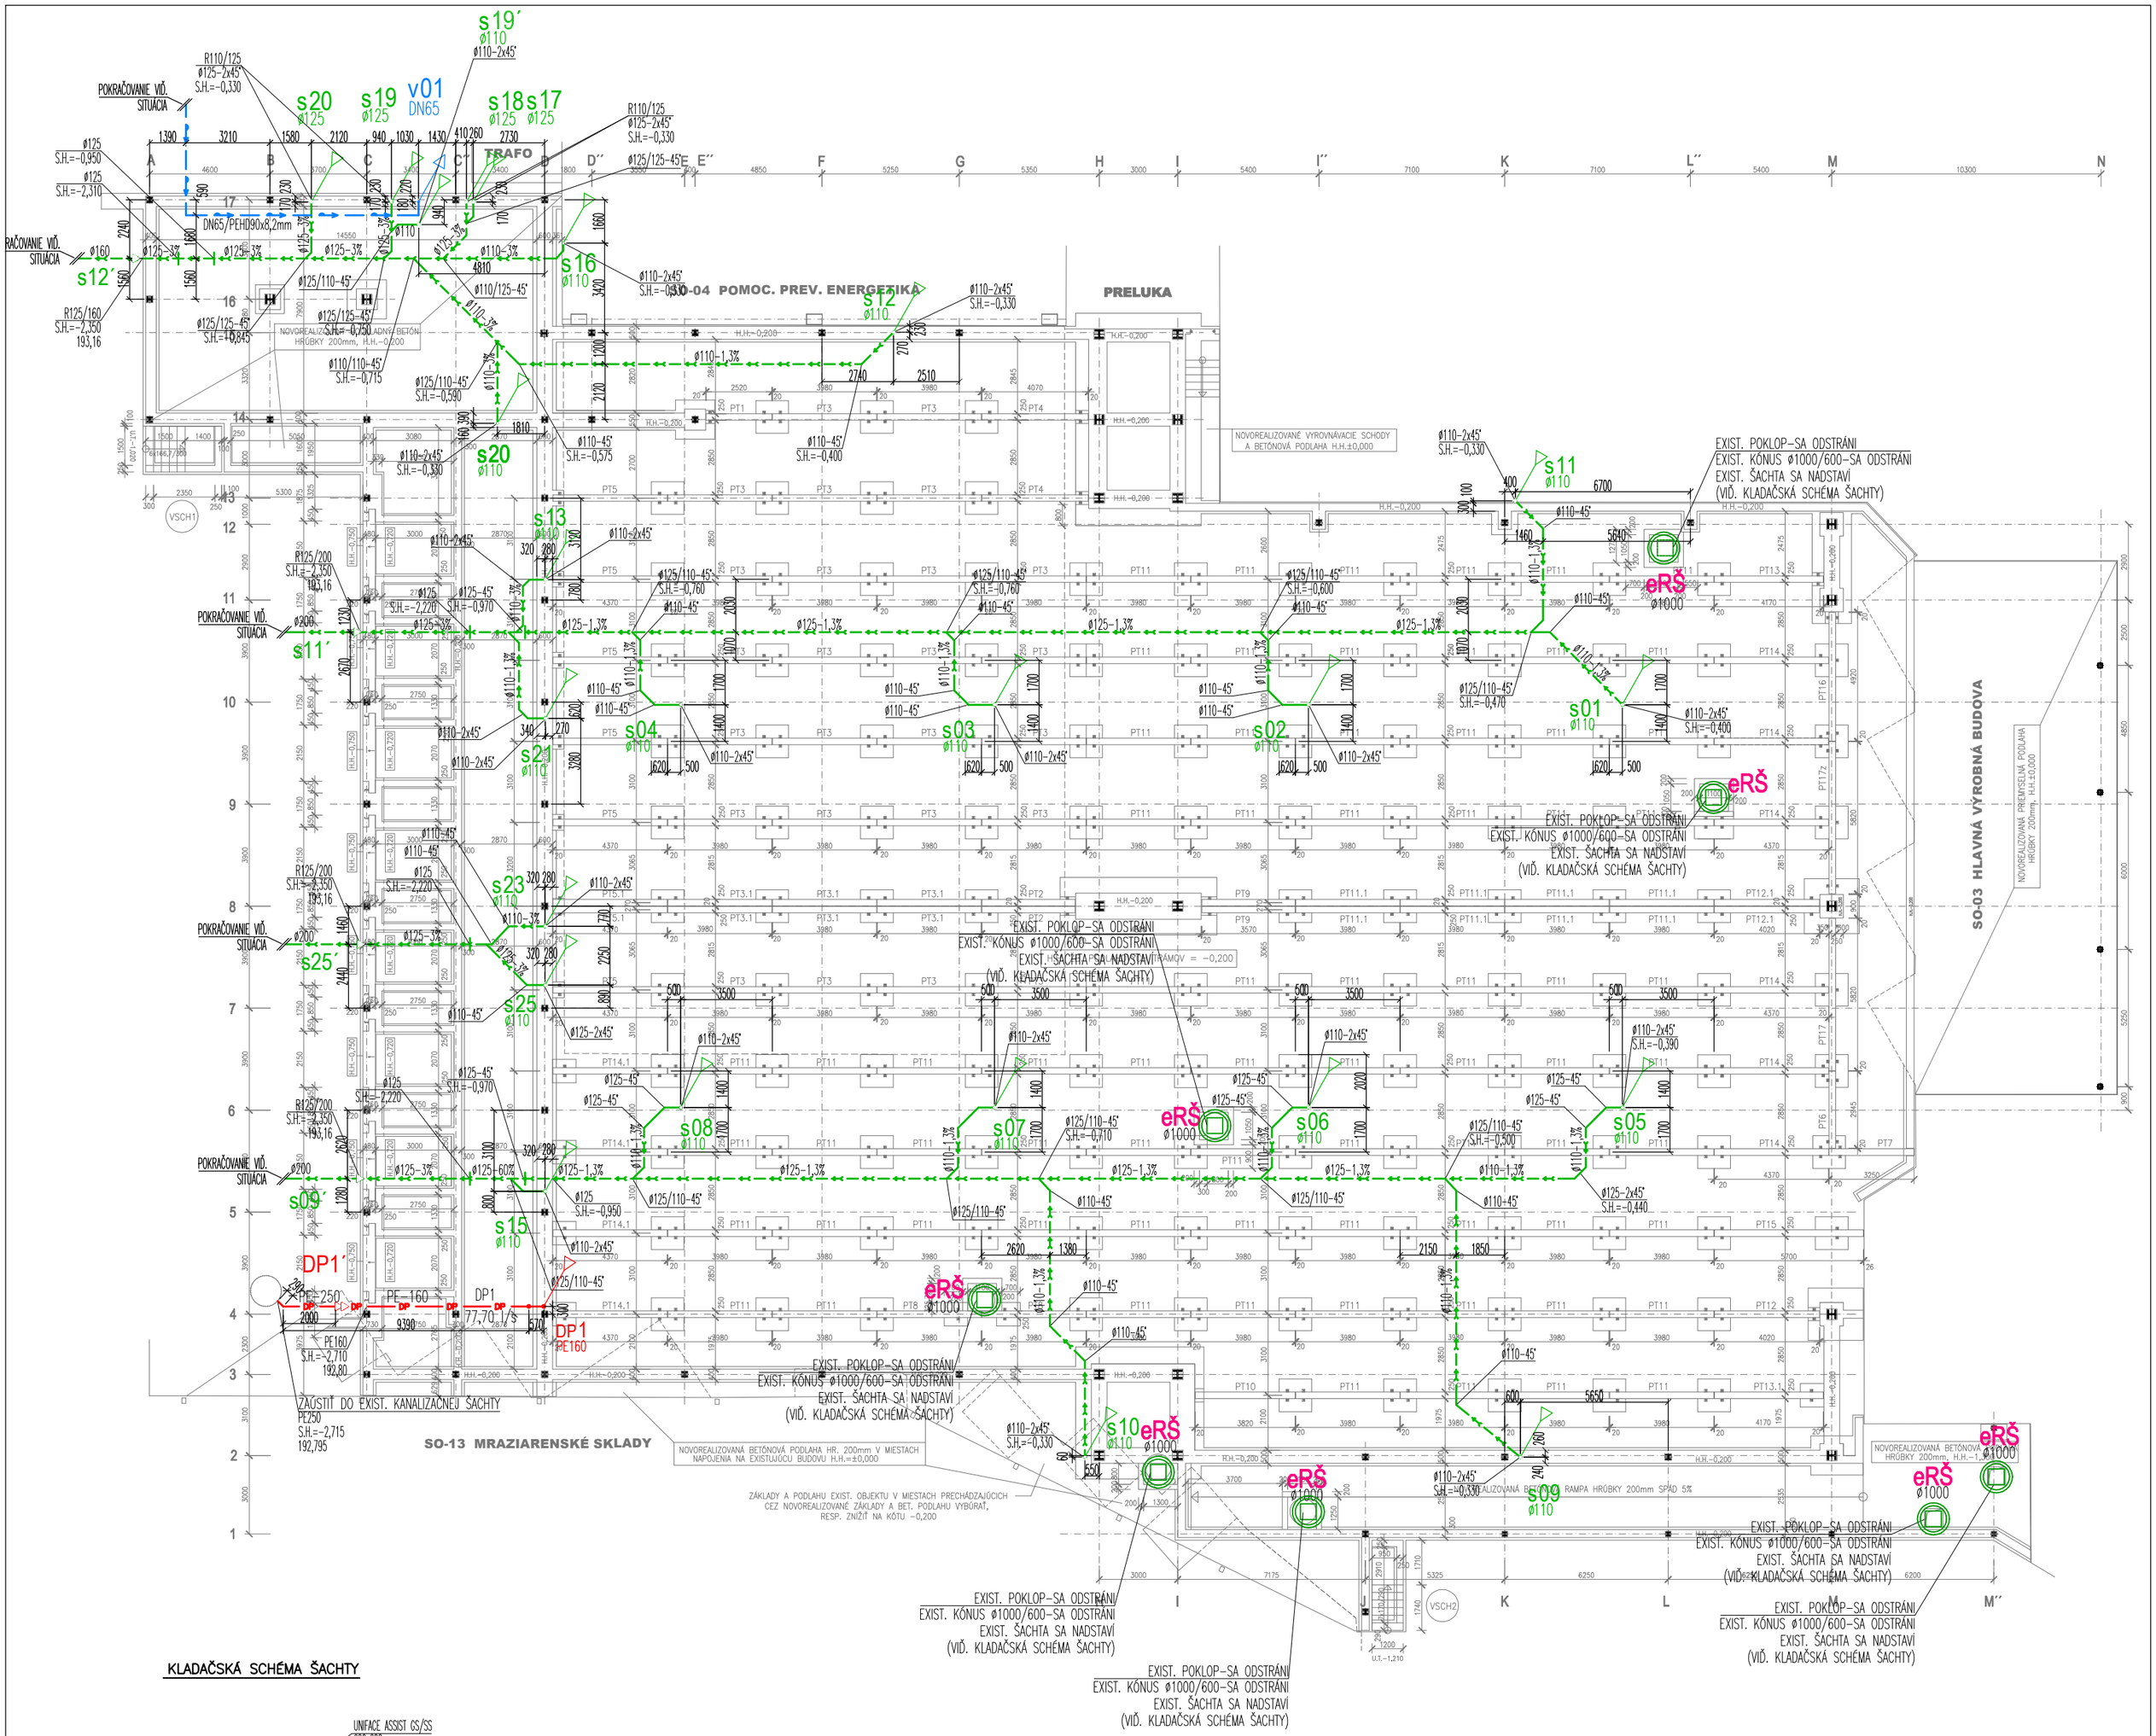


KLADAČSKÁ SCHÉMA ŠACHTY

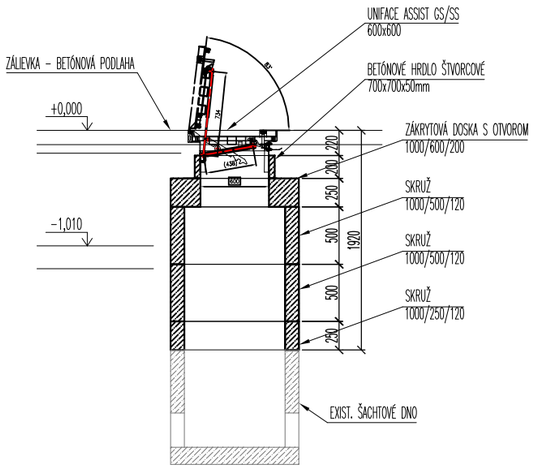

LEGENDA ZTI

- NAVRH. POTRUBIE-STUDENÁ VODA
- NAVRH. POTRUBIE-SPLAŠK. KANALIZÁCIA V ZEMI
- NAVRH. POTRUBIE-DAŽĎ. KANALIZÁCIA PODTLAKOVÉ ODVODNENIE V ZEMI
- v01 DN25 — OZNAČENIE VÝVODU PITNÉHO VODOVODU 25-DIMENZIA POTRUBIA-VNÚTORNÁ SVETLOSŤ MIN. 25mm
- s01 ø110 — OZNAČENIE VÝVODU SPLAŠKOVEJ KANALIZÁCIE ø110-VONKAJŠÍ PRIEMER POTRUBIA
- DP1 PE160 — OZNAČENIE VÝVODU PODTLAKOVEJ DAŽĎOVEJ KANALIZÁCIE 160-VONKAJŠÍ PRIEMER POTRUBIA
- eRŠ — EXISTUJÚCA REVÍZNA ŠACHTA
- SMER TOKU „Z HORA-DOLE„
- SMER TOKU „HORE„
- SMER TOKU „DOLE„
- SMER TOKU „Z DOLA HORE„

VYPRACOVAL	ING. KONTIŠ	HLAV.ING.PROJ.	ING. JANÍČEK
ZODP. PROJ.	ING. CESNEK	VED. PROJEKCIE	ING. KRISTEL
KRAJ	NITRIANSKY	MIESTO	TOPOĽČANY
INVESTOR	HYZA a.s., Odbojárov 2279/37 955 92 Topoľčany		
STAVBA	NOVÁ EXPEDÍCIA - HYZA TOPOĽČANY		
ČÍSLO SO/PS	SO - 21 SO - 22	EXPEDÍČNÁ CHLADIAREŇ SOCIÁLNO-ADMINISTRATÍVNA BUDOVA	
PROFESIA	ZDRAVOTECHNIKA	VÝKRES	Pôdorys základov

SANITARY
PROJEKČNÁ KANCELÁRIA ZTI

ZÁK.ČÍSLO	3001 - 337 - 2016
DÁTUM	04. 2022 PARÉ
STUPEŇ	DRS
FORMÁT	420x420
ARCH.Č.	03413
MIERKA	1 : 200
ČÍSLO VÝKRESU	02