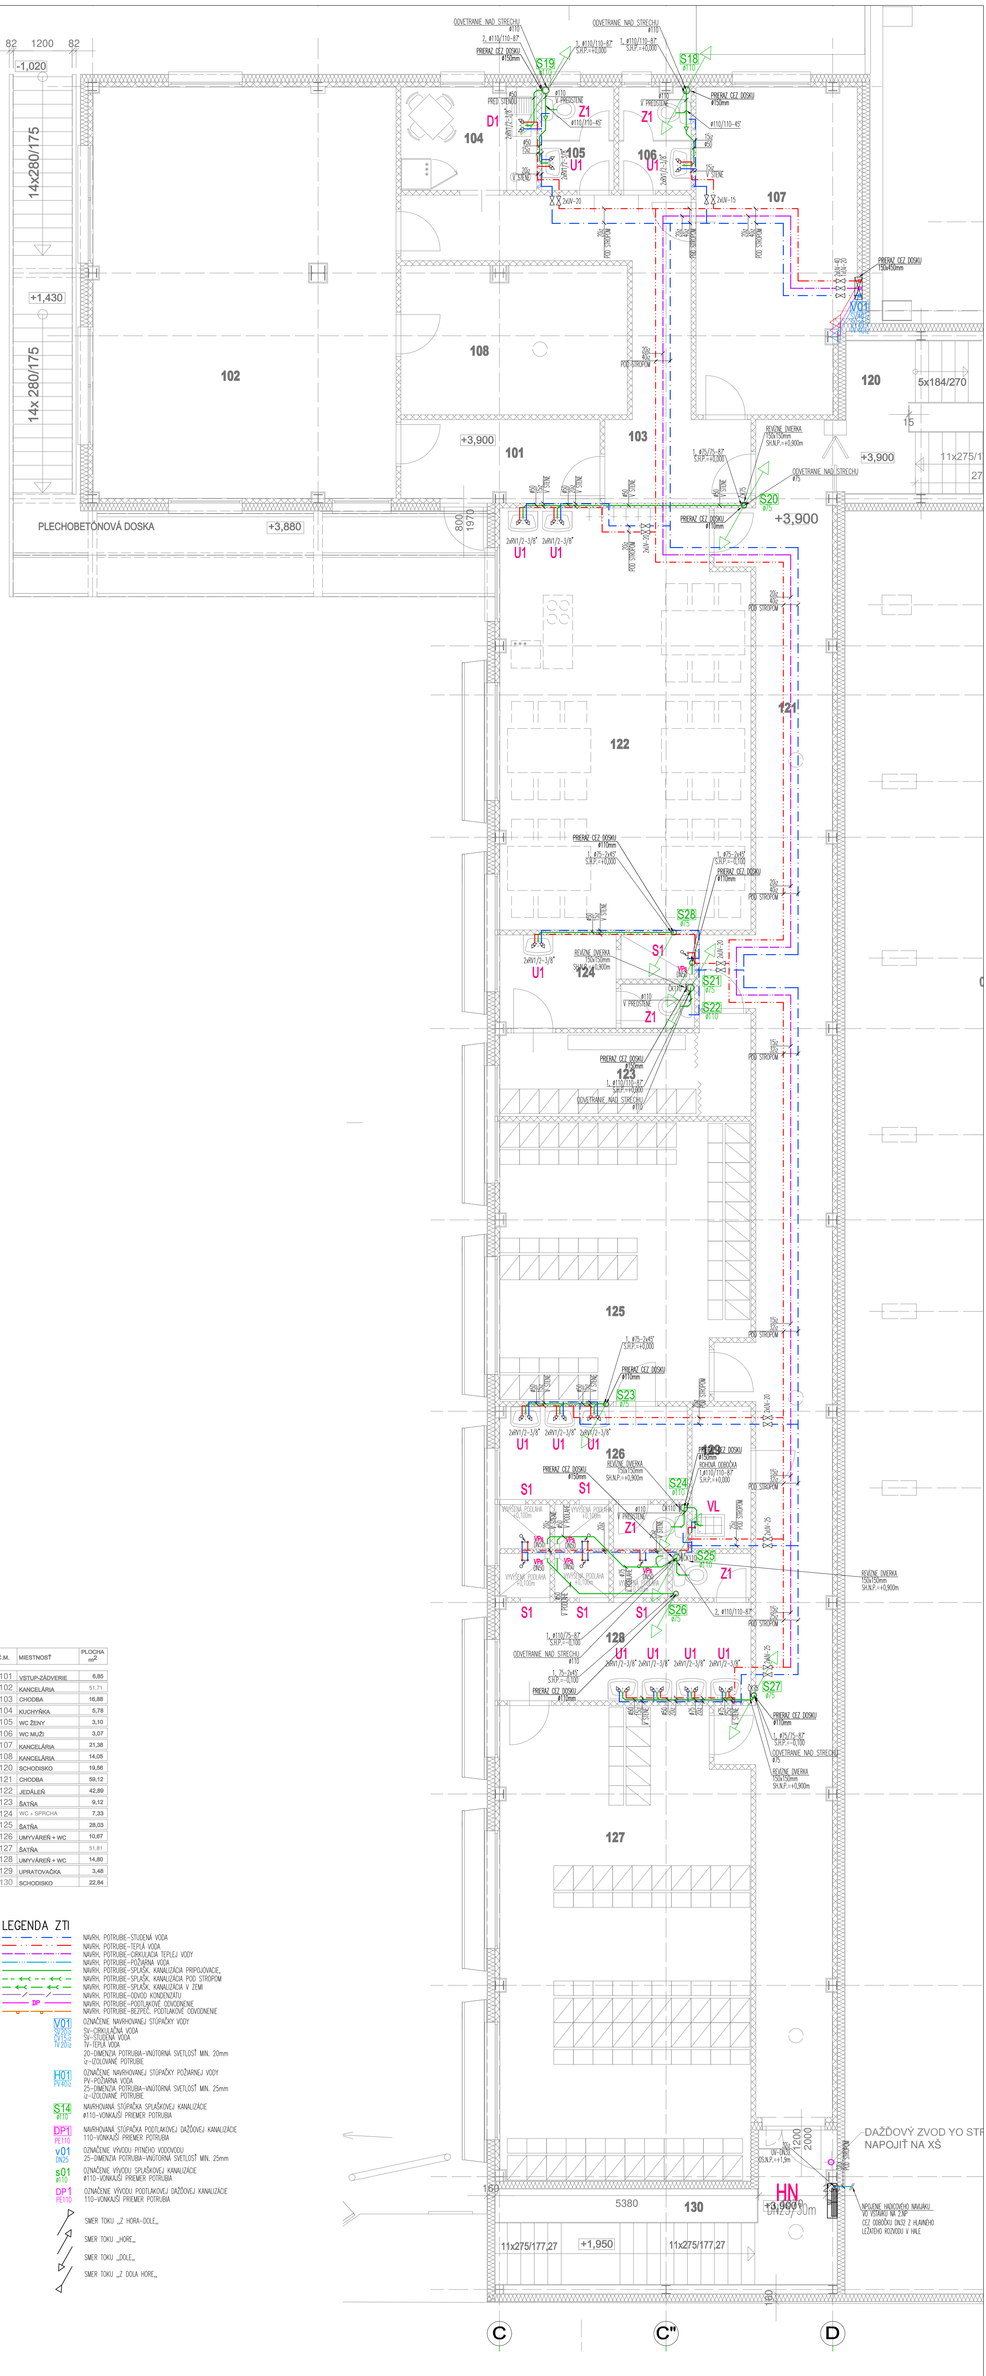


Č.M.	MIESTNOSŤ	PLOCHA m²
101	VSTUP-ZÁDVERIE	6,85
102	KANCELÁRIA	51,71
103	CHODBA	16,88
104	KUCHYŇKA	5,78
105	WC ŽENY	3,10
106	WC MUŽI	3,07
107	KANCELÁRIA	21,38
108	KANCELÁRIA	14,05
120	SCHODISKO	19,56
121	CHODBA	59,12
122	JEDÁLEŇ	42,89
123	BATŇA	9,12
124	WC + SPRCHA	7,33
125	BATŇA	28,03
126	UMYVÁREŇ + WC	10,67
127	BATŇA	51,81
128	UMYVÁREŇ + WC	14,80
129	UPRATOVAČKA	3,48
130	SCHODISKO	22,94

LEGENDA ZTI

- NAVRH. POTRUBIE–STUDENÁ VODA
- NAVRH. POTRUBIE–TEPLÁ VODA
- NAVRH. POTRUBIE–CIRKULÁCIA TEPLEJ VODY
- NAVRH. POTRUBIE–POŽIARNA VODA
- NAVRH. POTRUBIE–SPLAŠK. KANALIZÁCIA PRIPOJOVACIE
- NAVRH. POTRUBIE–SPLAŠK. KANALIZÁCIA POD STROPOM
- NAVRH. POTRUBIE–SPLAŠK. KANALIZÁCIA V ZEMI
- NAVRH. POTRUBIE–ODVOD KONDENZÁTU
- NAVRH. POTRUBIE–PODTLAKOVÉ ODVODNENIE
- NAVRH. POTRUBIE–BEZPEČ. PODTLAKOVÉ ODVODNENIE

V01 PP70z
OZNAČENIE NAVRHOVANEJ STÚPAČKY VODY
SV–CIRKULAČNÁ VODA
SV–STUDENÁ VODA
TV–TEPLÁ VODA
Z0–DIMENZIA POTRUBIA–VNÚTORNÁ SVETLOSŤ MIN. 20mm
iz–IZOLOVANÉ POTRUBIE

H01 PP40z
OZNAČENIE NAVRHOVANEJ STÚPAČKY POŽIARNEJ VODY
PV–POŽIARNA VODA
Z5–DIMENZIA POTRUBIA–VNÚTORNÁ SVETLOSŤ MIN. 25mm
iz–IZOLOVANÉ POTRUBIE

S14 ø110
NAVRHOVANÁ STÚPAČKA SPLAŠKOVEJ KANALIZÁCIE
ø110–VONKAJŠÍ PRIEMER POTRUBIA

DP1 PE110
NAVRHOVANÁ STÚPAČKA PODTLAKOVEJ DAŽĎOVEJ KANALIZÁCIE
110–VONKAJŠÍ PRIEMER POTRUBIA

v01 DN25
OZNAČENIE VÝVODU PITNÉHO VODOVODU
Z5–DIMENZIA POTRUBIA–VNÚTORNÁ SVETLOSŤ MIN. 25mm

s01 ø110
OZNAČENIE VÝVODU SPLAŠKOVEJ KANALIZÁCIE
ø110–VONKAJŠÍ PRIEMER POTRUBIA

DP1 PE110
OZNAČENIE VÝVODU PODTLAKOVEJ DAŽĎOVEJ KANALIZÁCIE
110–VONKAJŠÍ PRIEMER POTRUBIA

- SMER TOKU „Z HORA–DOLE"
- SMER TOKU „HORE"
- SMER TOKU „DOLE"
- SMER TOKU „Z DOLA HORE"

VYPRACOVAL	ING. KONTIŠ	HLAV.ING.PROJ.	ING. JANÍČEK
ZODP. PROJ.	ING. ČESNEK	VED. PROJEKCIE	ING. KRISTEL
KRAJ	NITRIANSKY	MIESTO	TOPOĽČANY
INVESTOR	HYZA a.s., Odbojárov 2279/37 955 92 Topoľčany		
STAVBA	NOVÁ EXPEDÍCIA - HYZA TOPOĽČANY		
ČÍSLO SO/PS	SO - 21 SO - 22	EXPEDÍČNÁ CHLADIAREŇ SOCIÁLNO-ADMINISTRATÍVNA BUDOVA	
PROFESIA	VÝKRES		
ZDRAVOTECHNIKA	Pôdorys 2.N.P.		

SANITARY
PROJEKČNÁ KANCELÁRIA ZTI

ZÁK.ČÍSLO	3001 - 337 - 2016	
DÁTUM	04. 2022	PARÉ
STUPEŇ	DRS	
FORMÁT	420x1050	
ARCH.Č.	03413	
MIERKA	1 : 50	
ČÍSLO VÝKRESU	04	