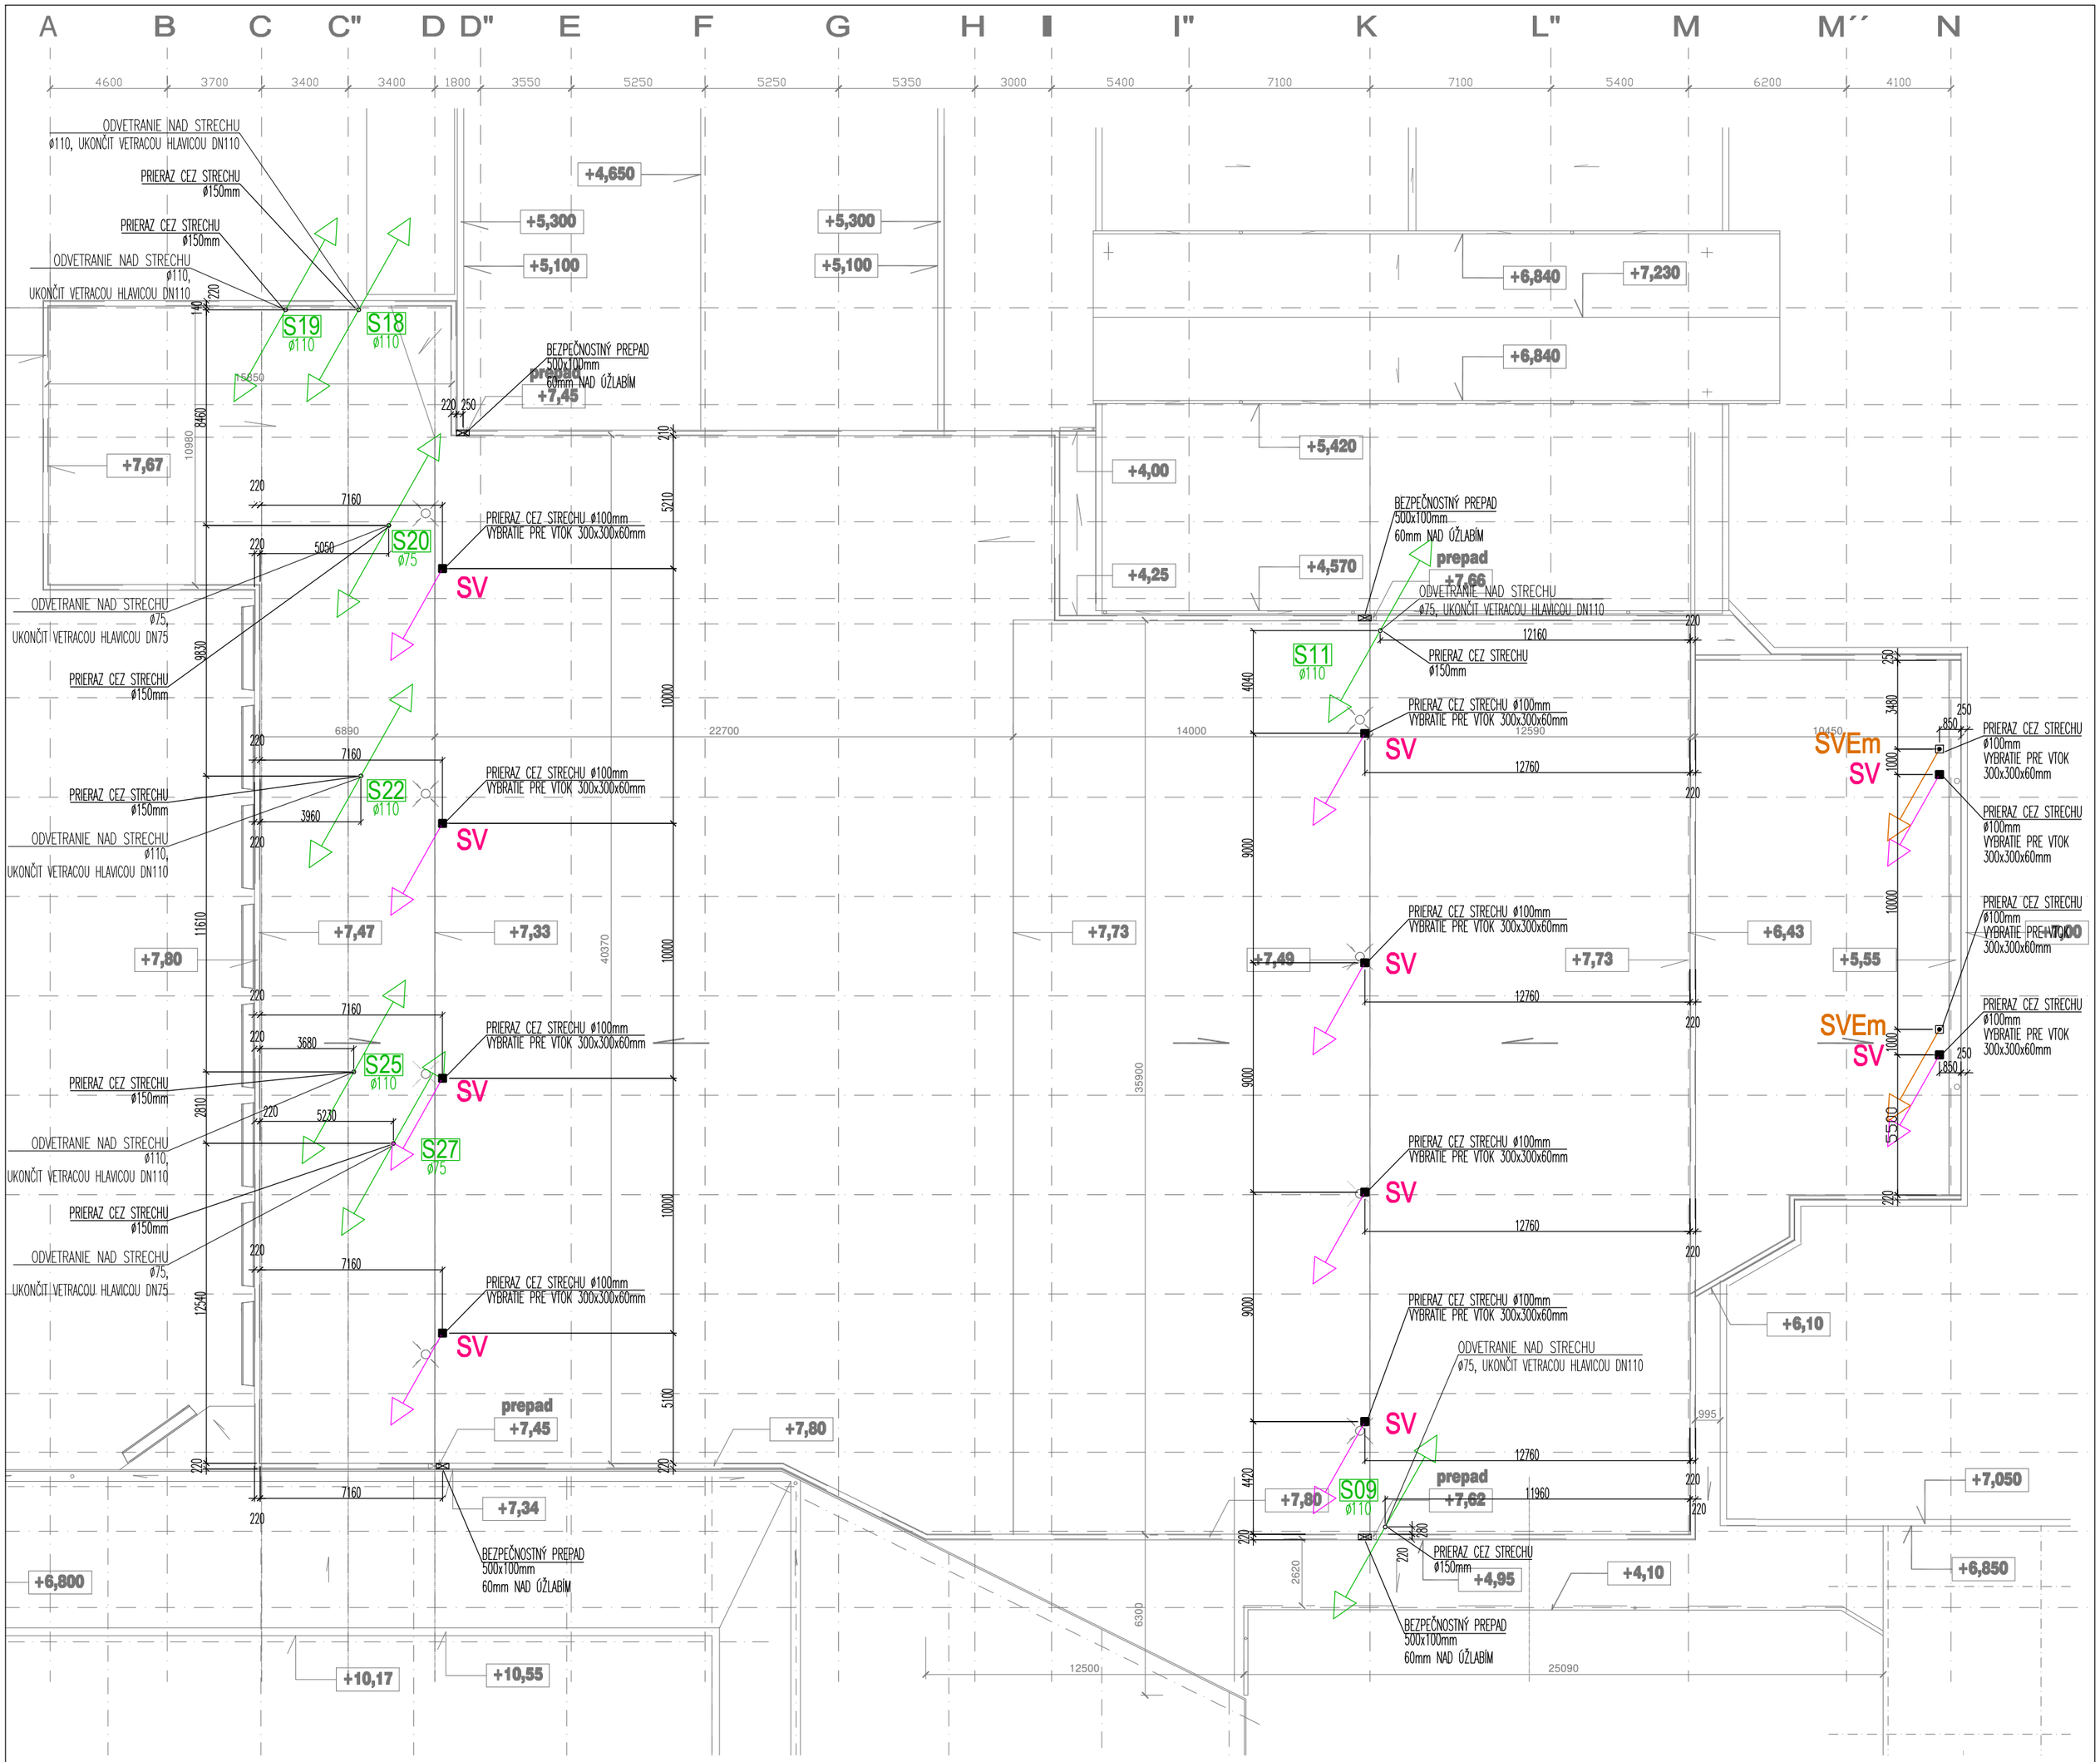


LEGENDA ZTI

- S14 ø110 — NAVRHOVANÁ STÚPAČKA SPLAŠKOVEJ KANALIZÁCIE ø110–VONKAJŠÍ PRIEMER POTRUBIA
- SV — STREŠNÝ VTOK PODTLAKOVÉHO ODVODNENIA
- SVEm — STREŠNÝ VTOK BEZPEČNOSTNÉHO PODTLAKOVÉHO ODVODNENIA
- SMER TOKU „Z HORA–DOLE„
- SMER TOKU „HORE„
- SMER TOKU „DOLE„
- SMER TOKU „Z DOLA HORE„

VYPRACOVAL	ING. KONTIŠ	HLAV.ING.PROJ.	ING. JANÍČEK	SANITARY PROJEKČNÁ KANCELÁRIA ZTI	
ZODP. PROJ.	ING. CESNEK	VED. PROJEKCIE	ING. KRISTEL		
KRAJ	NITRIANSKY	MIESTO	TOPOĽČANY		
INVESTOR	HYZA a.s., Odbojárov 2279/37 955 92 Topoľčany			ZÁK.ČÍSLO	3001 - 337 - 2016
STAVBA	NOVÁ EXPEDÍCIA - HYZA TOPOĽČANY			DÁTUM	04. 2022 PARÉ
ČÍSLO SO/PS				STUPEŇ	DRS
SO - 21 SO - 22	EXPEDÍČNÁ CHLADIAREŇ SOCIÁLNO-ADMINISTRATÍVNA BUDOVA			FORMÁT	420x420
				ARCH.Č.	03413
PROFESIA	VÝKRES			MIERKA	ČÍSLO VÝKRESU
ZDRAVOTECHNIKA	Pôdorys strechy			1 : 200	05