




## SCHÉMA ZAPOJENIA ZO

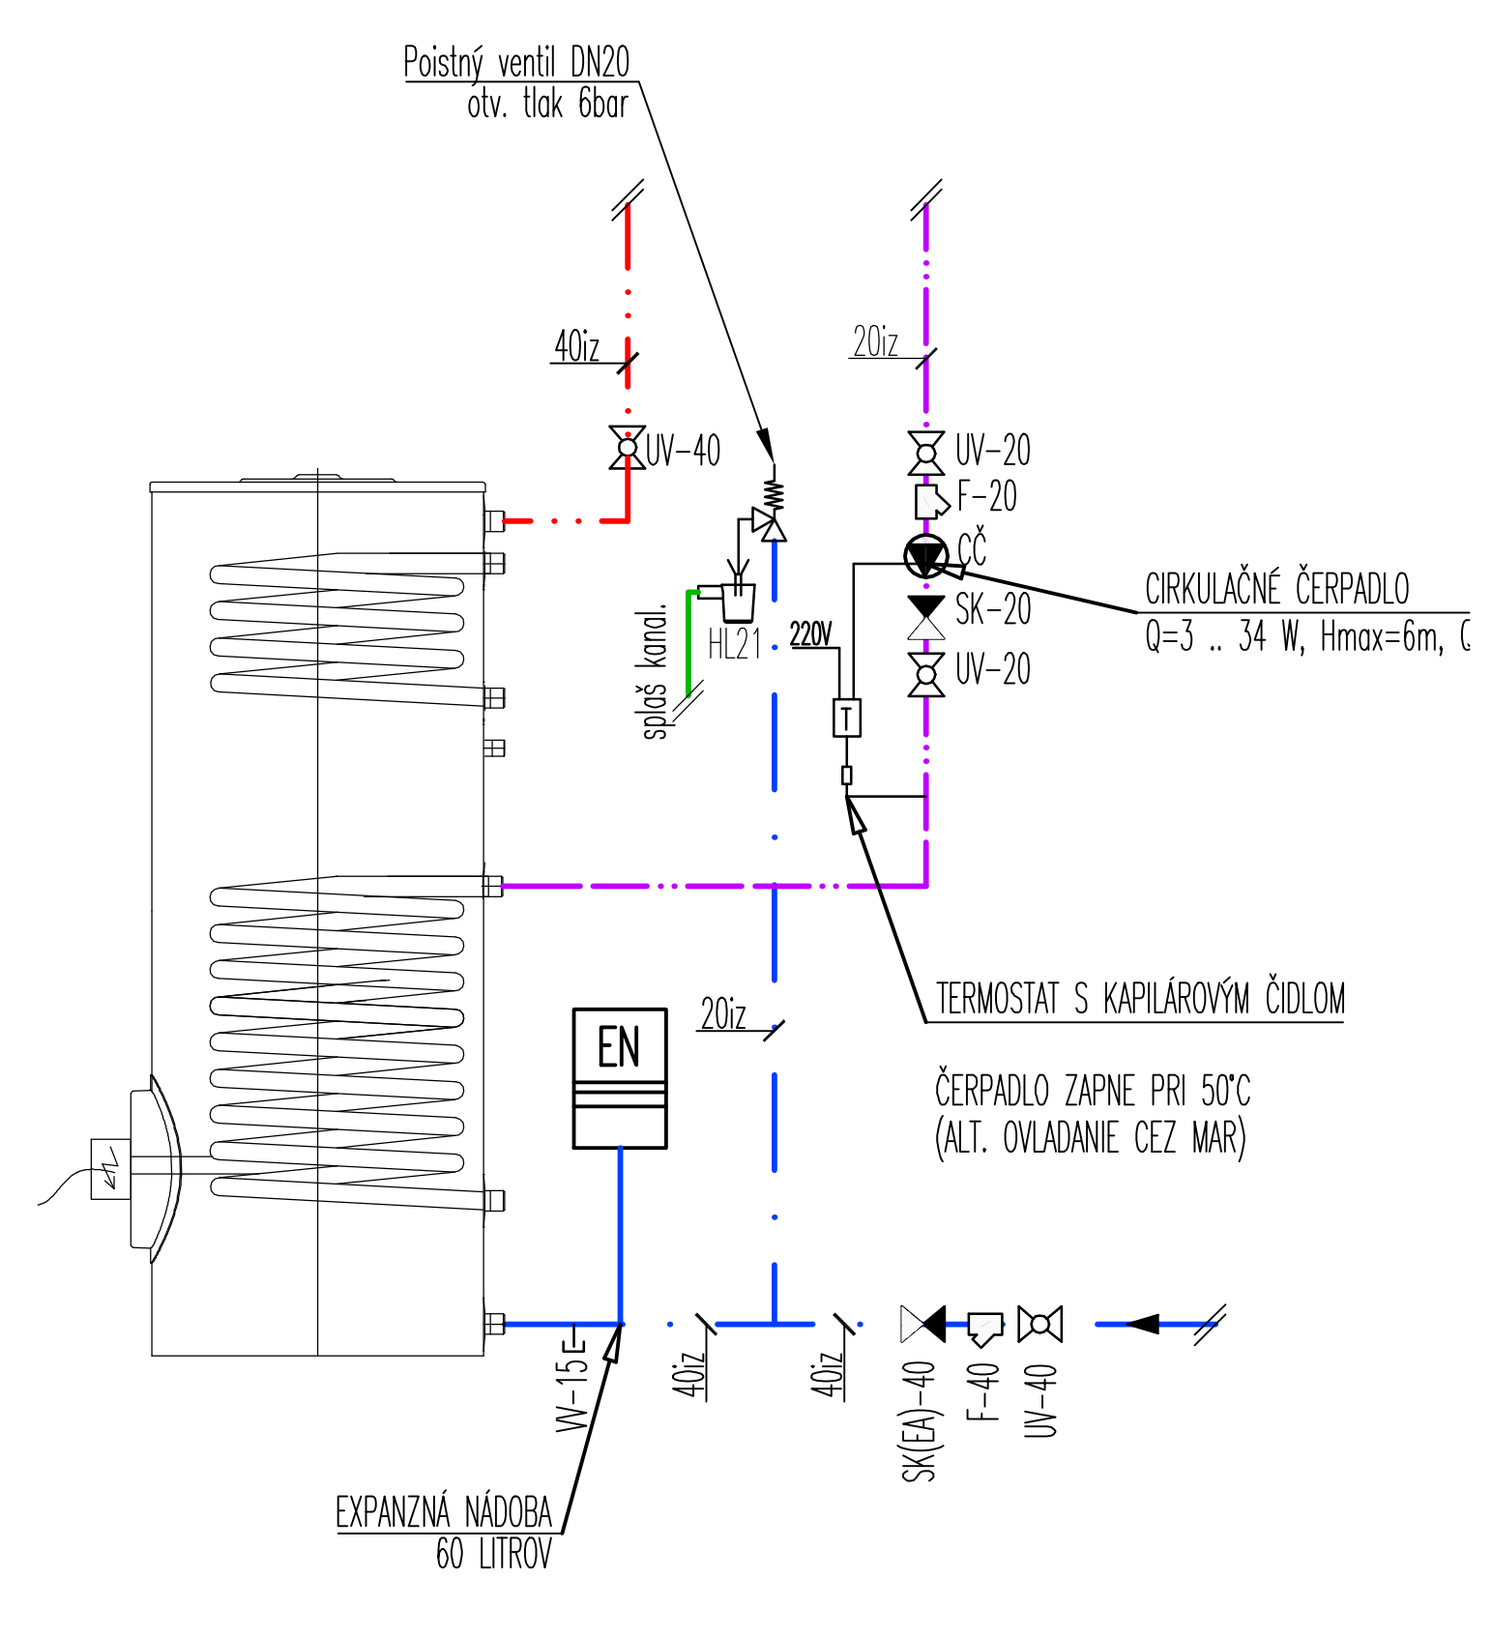

## KLADAČSKÁ SCHÉMA ŠACHTY

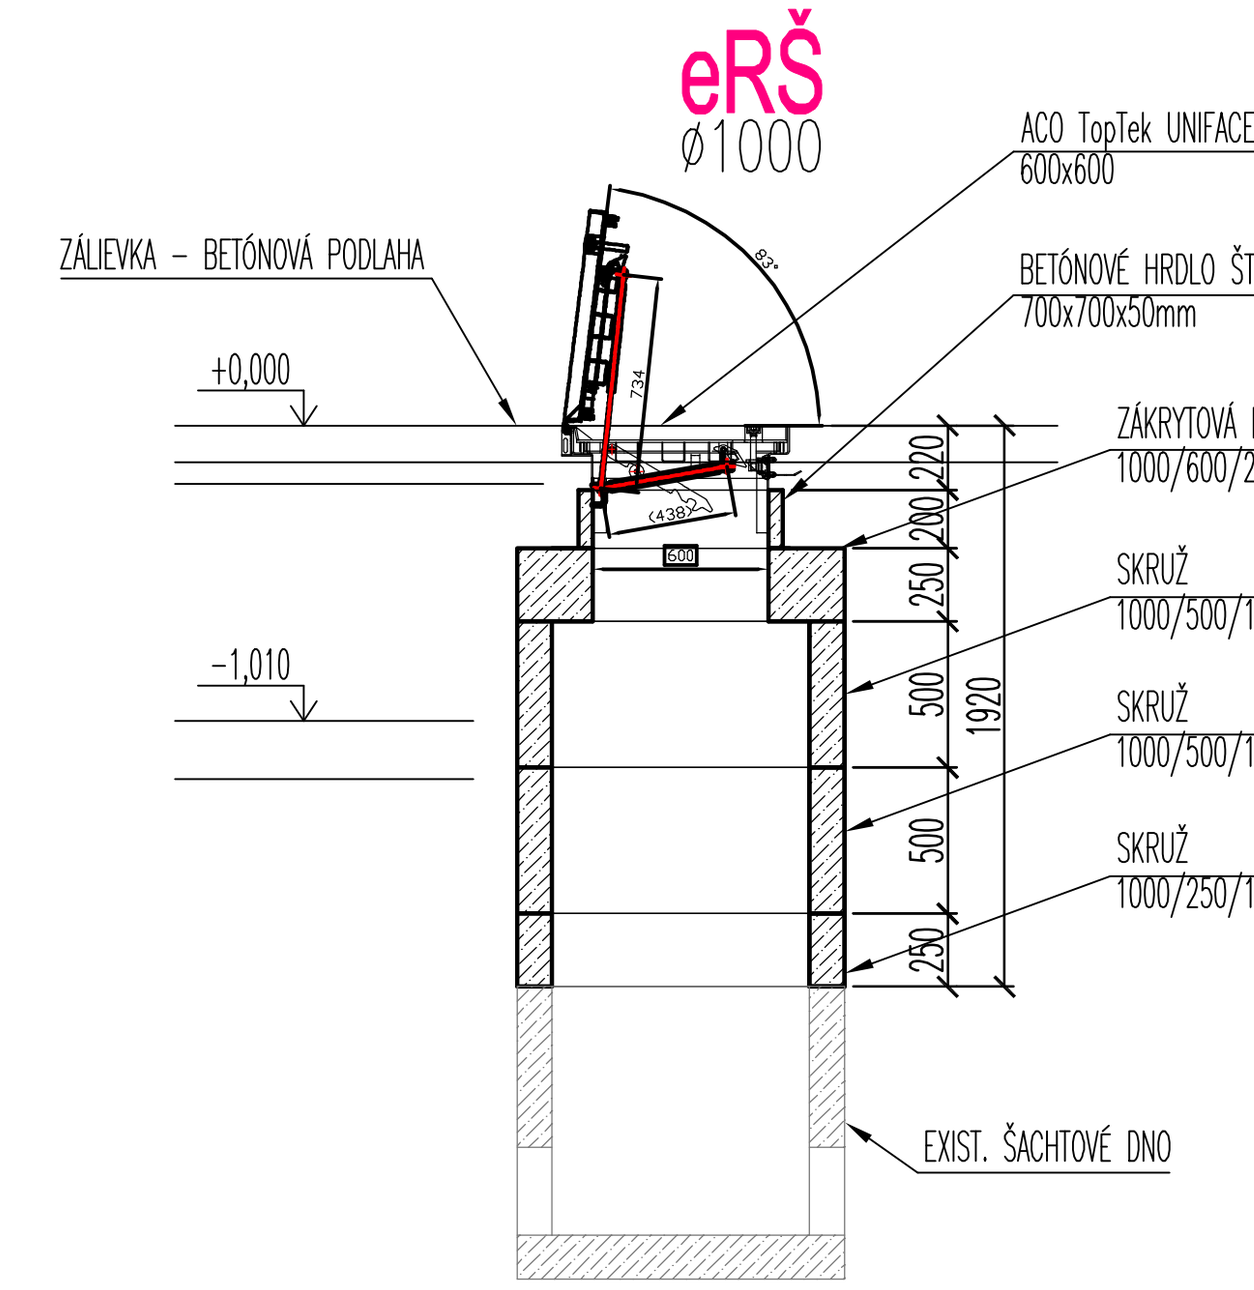


## LEGENDA ZTI

- NAVRH. POTRUBIE–STUDENÁ VODA
- NAVRH. POTRUBIE–TEPLÁ VODA
- NAVRH. POTRUBIE–CIRKULACIA TEPLEJ VODY
- NAVRH. POTRUBIE–POŽIARNA VODA
- NAVRH. POTRUBIE–SPLAŠK. KANALIZÁCIA PRIPOJOVACIE,
- NAVRH. POTRUBIE–SPLAŠK. KANALIZÁCIA POD STROPOM
- NAVRH. POTRUBIE–SPLAŠK. KANALIZÁCIA V ZEMI
- NAVRH. POTRUBIE–ODVOD KONDENZÁTU
- DP — NAVRH. POTRUBIE–DAŽĎ. KANALIZÁCIAE PODTLAKOVÉ ODVODNENIE POD STROPOM
- NAVRH. POTRUBIE–DAŽĎ. KANALIZÁCIA BEZPEČ. PODTLAKOVÉ ODVODNENIE POD STROPOM

V01 (SV20iz, CV15iz, TV20iz) — OZNAČENIE NAVRHOVANEJ STÚPAČKY VODY
SV–CIRKULAČNÁ VODA
SV–STUDENÁ VODA
TV–TEPLÁ VODA
20–DIMENZIA POTRUBIA–VNÚTORNÁ SVETLOSŤ MIN. 20mm
iz–IZOLOVANÉ POTRUBIE

H01 (PV40iz) — OZNAČENIE NAVRHOVANEJ STÚPAČKY POŽIARNEJ VODY
PV–POŽIARNA VODA
25–DIMENZIA POTRUBIA–VNÚTORNÁ SVETLOSŤ MIN. 25mm
iz–IZOLOVANÉ POTRUBIE

S14 (ø110) — NAVRHOVANÁ STÚPAČKA SPLAŠKOVEJ KANALIZÁCIE
ø110–VONKAJŠÍ PRIEMER POTRUBIA

DP1 (PE160) — NAVRHOVANÁ STÚPAČKA PODTLAKOVEJ DAŽĎOVEJ KANALIZÁCIE
160–VONKAJŠÍ PRIEMER POTRUBIA

eRŠ — EXISTUJÚCA REVÍZNA ŠACHTA

v01 (DN25) — OZNAČENIE VÝVODU PITNÉHO VODOVODU
25–DIMENZIA POTRUBIA–VNÚTORNÁ SVETLOSŤ MIN. 25mm

s01 (ø110) — OZNAČENIE VÝVODU SPLAŠKOVEJ KANALIZÁCIE
ø110–VONKAJŠÍ PRIEMER POTRUBIA

DP1 (PE160) — OZNAČENIE VÝVODU PODTLAKOVEJ DAŽĎOVEJ KANALIZÁCIE
160–VONKAJŠÍ PRIEMER POTRUBIA

SMER TOKU „Z HORA–DOLE"
SMER TOKU „HORE"
SMER TOKU „DOLE"
SMER TOKU „Z DOLA HORE"

| | | | | |
|---|---|---|---|---|
| VYPRACOVAL | ING. KONTIŠ | HLAV.ING.PROJ. | ING. JANÍČEK | SANITARY PROJEKČNÁ KANCELÁRIA ZTI |
| ZODP. PROJ. | ING. CESNEK | VED. PROJEKCIE | ING. KRISTEL | |
| KRAJ | NITRIANSKY | MIESTO | TOPOĽČANY | |
| INVESTOR | HYZA a.s., Odbojárov 2279/37 955 92 Topoľčany | | | |
| STAVBA | NOVÁ EXPEDÍCIA - HYZA TOPOĽČANY | | ZÁK.ČÍSLO | 3001 - 337 - 2016 |
| | | | DÁTUM | 04. 2022 — PARÉ |
| ČÍSLO SO/PS SO - 21 SO - 22 | EXPEDÍČNÁ CHLADIAREŇ SOCIÁLNO-ADMINISTRATÍVNA BUDOVA | | STUPEŇ | DRS |
| | | | FORMÁT | 1260x297 |
| | | | ARCH.Č. | 03413 |
| PROFESIA ZDRAVOTECHNIKA | VÝKRES Schéma ZTI | | MIERKA 1 : 50 | ČÍSLO VÝKRESU 06 |