
Výkres vytvoril program pp_kan

KATASTER	HYZA a.s., Odbojárov 2279/37 955 92 Topoľčany	
DRUH POVRCHU	cesta	
VZDIALENOSTI ŠACHIET	14.04	20.95
OZNAČENIE ŠACHET	ŠS2.1/253.0°	ŠS2.2/197.0° ŠS2.3

SMEROVÉ POMERY

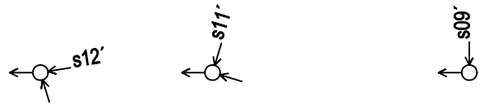


MIERKA 1:500/100

LEGENDA TYPOV ČIAR

PôVODNÝ TERÉN


UPRAVENÝ TERÉN

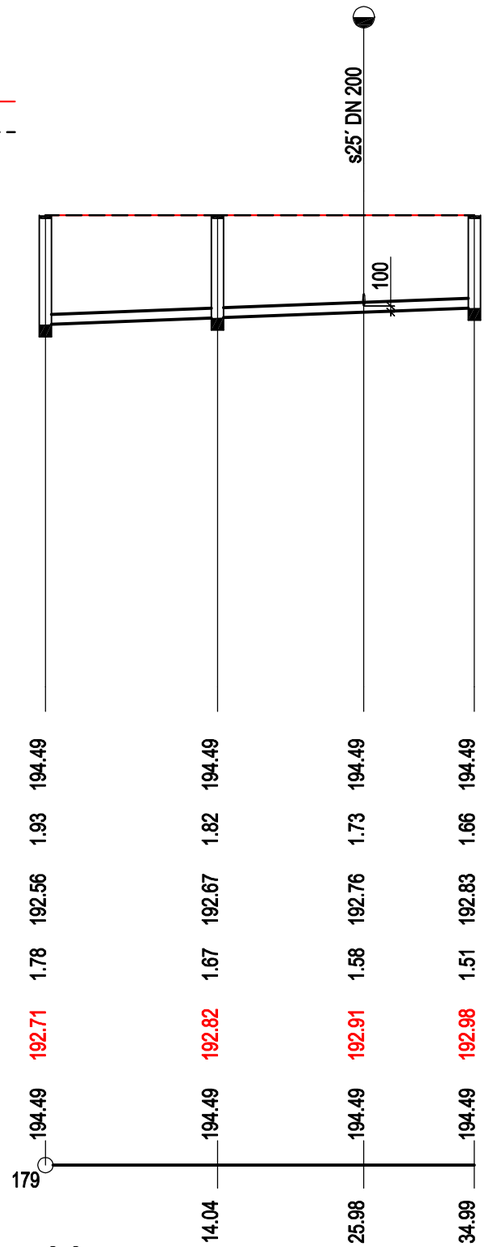

STANIČENIE [km/m]

PROFIL[mm]-MATERIÁL-DĹŽKA[m]	DN160-PVC SN12-34.99	
SKLON[promile]-DĹŽKA[m]	7.83-14.04	7.64-20.95
ULOŽENIE	PIESOK	
KAPACITNÝ PRIETOK[l/s]-RYCHLOSŤ[m/s]	18.0-0.90	17.8-0.88

VZOROVÝ PRIEČNY REZ ULOŽENIA POTRUBIA

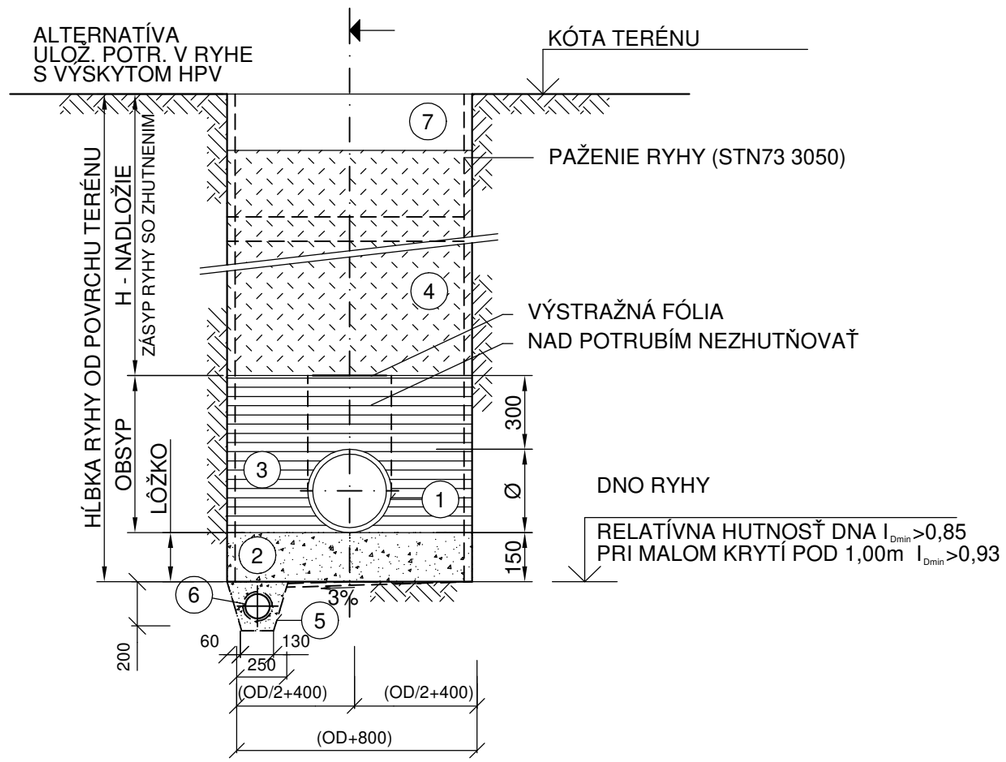

LEGENDA

č.	NÁZOV
1	KANALIZAČNÁ RÚRA Z PVC
2	LOŽKO Z PIESKU HR 150 mm MAX. ZRNO 7 mm
3	TRIEDENÝ ZHUTNENÝ OBSYP - MAX. ZRNO 16 mm VRSTVY MAX PO 150 mm, DO VÝŠKY 300 mm NAD VRCHOL RÚRY
4	ZHUTNENÝ ZÁSYP RYHY PREHODENOU ZEMINOU [ALTER. ŠTRKOPIESOK]
5	ALTER. ULOŽENIA POD HLADINOU PODZEMNEJ VODY-ŠTRK
6	DRENÁŽNA RÚRKA DN 100 [ALTERNATÍVA ULOŽENIA POD HL. PODZ. VODY] OBSYP - ŠTRK
7	ÚPRAVA POVRCHU

VYPRACOVAL	ING. KONTIŠ	HLAV.ING.PROJ.	ING. JANÍČEK
ZODP. PROJ.	ING. CESNEK	VED. PROJEKCIE	ING. KRISTEL
KRAJ	NITRIANSKY	MIESTO	TOPOĽČANY
INVESTOR	HYZA a.s., Odbojárov 2279/37 955 92 Topoľčany		
STAVBA	NOVÁ EXPEDÍCIA - HYZA TOPOĽČANY		
ČÍSLO SO/PS	EXPEDÍČNÁ CHLADIAREŇ SOCIÁLNO-ADMINISTRATÍVNA BUDOVA		
SO - 21 SO - 22			
PROFESIA	VÝKRES		
ZDRAVOTECHNIKA	Pozdĺžny profil areálovej splaškovej kanalizácie		

SANITARY
PROJEKČNÁ KANCELÁRIA ZTI

ZÁK.ČÍSLO	3001 - 337 - 2016	
DÁTUM	04. 2022	PARÉ
STUPEŇ	DRS	
FORMÁT	420x297	
ARCH.Č.	03413	
MIERKA	1:500/100	
ČÍSLO VÝKRESU	10	