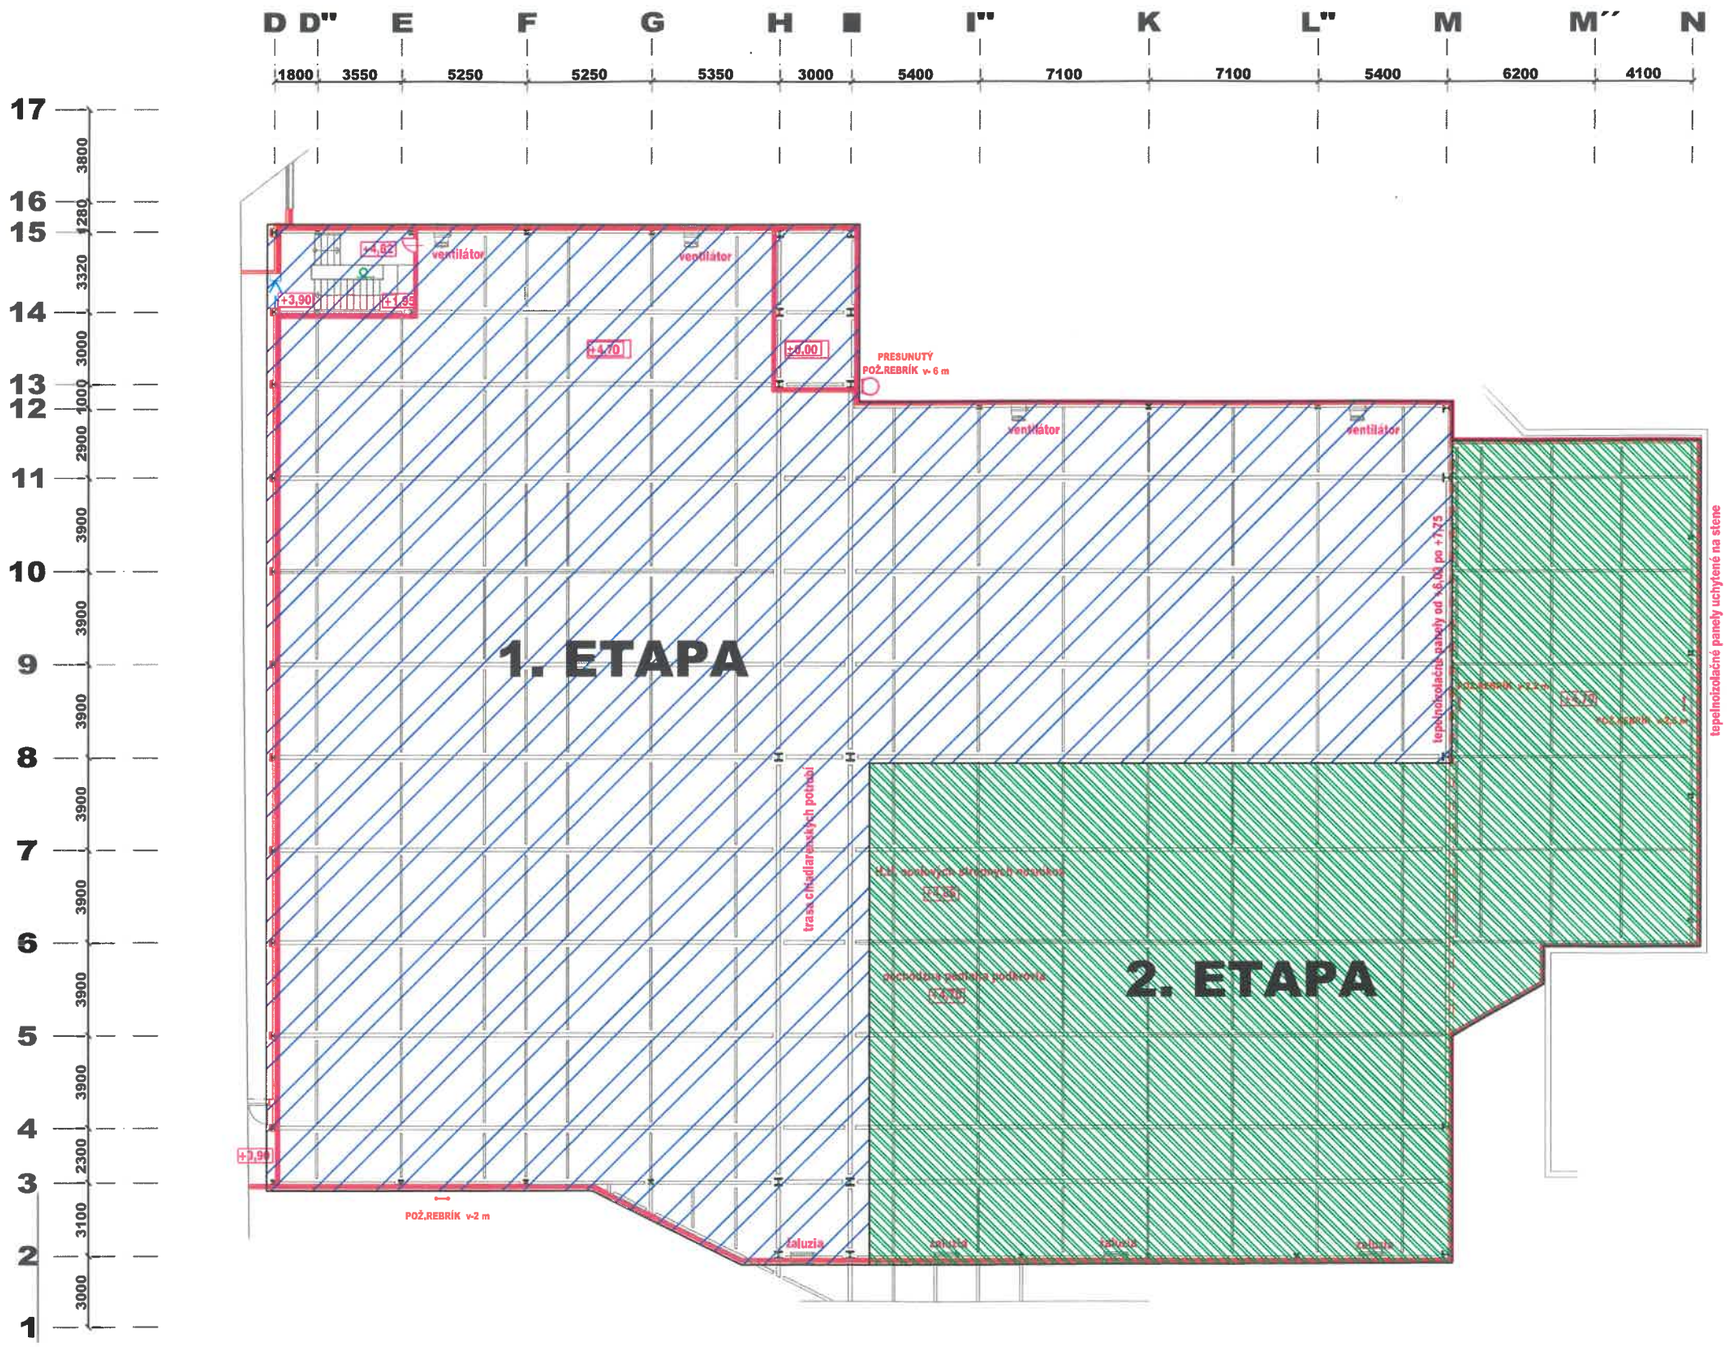
M 1:250


D D" E F G H ■ I" K L" M M´´ N
1800 3550 5250 5250 5350 3000 5400 7100 7100 5400 6200 4100
17 16 15 14 13 12 11 10 9 8 7 6 5 4 3 2 1
3800 1280 3320 3000 1000 2900 3900 3900 3900 3900 3900 2300 3100 3000
1. ETAPA
2. ETAPA
+1,82
+3,90
+1,85
+4,70
+4,00
PRESUNUTÝ POŽ.REBRÍK v- 6 m
ventilátor
ventilátor
ventilátor
ventilátor
tepelnoizolačné panely od +6,00 po +7,75
tepelnoizolačné panely uchytené na stene
trasa chladiarenských potrubí
+3,90
POŽ.REBRÍK v-2 m
žaluzia
žaluzia
žaluzia
žaluzia