
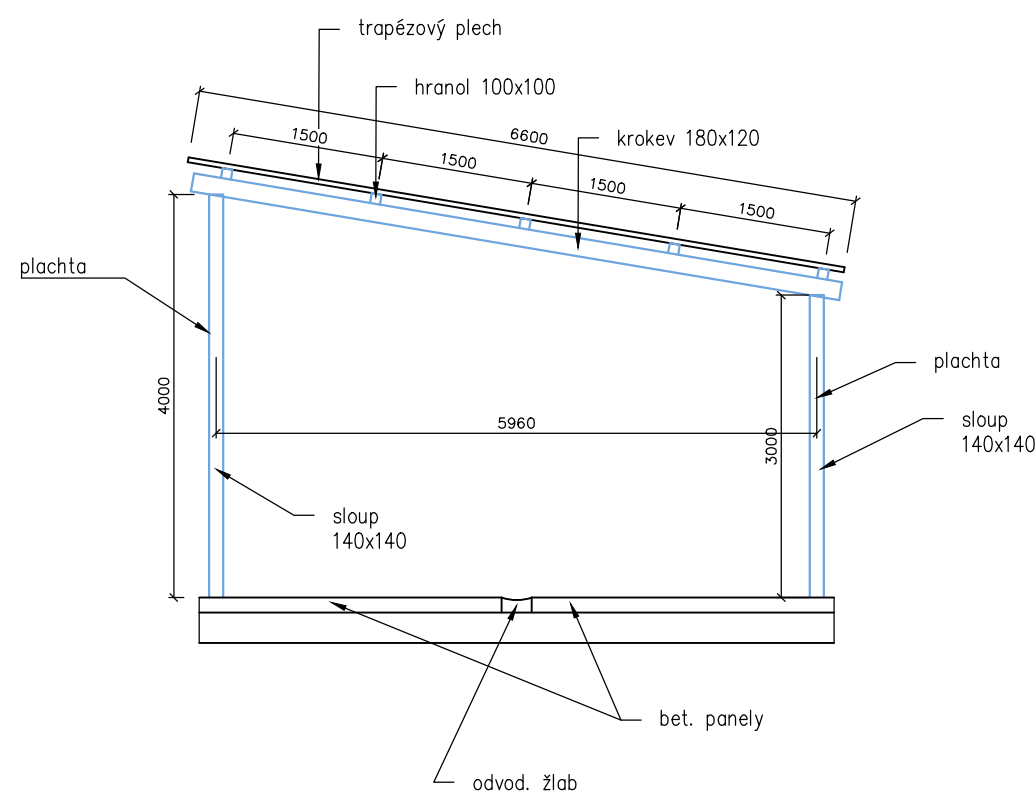


PŮDORYS MOBILNÍ DOJÍRNA – STAVBA  
M 1:75  
10.1.2023

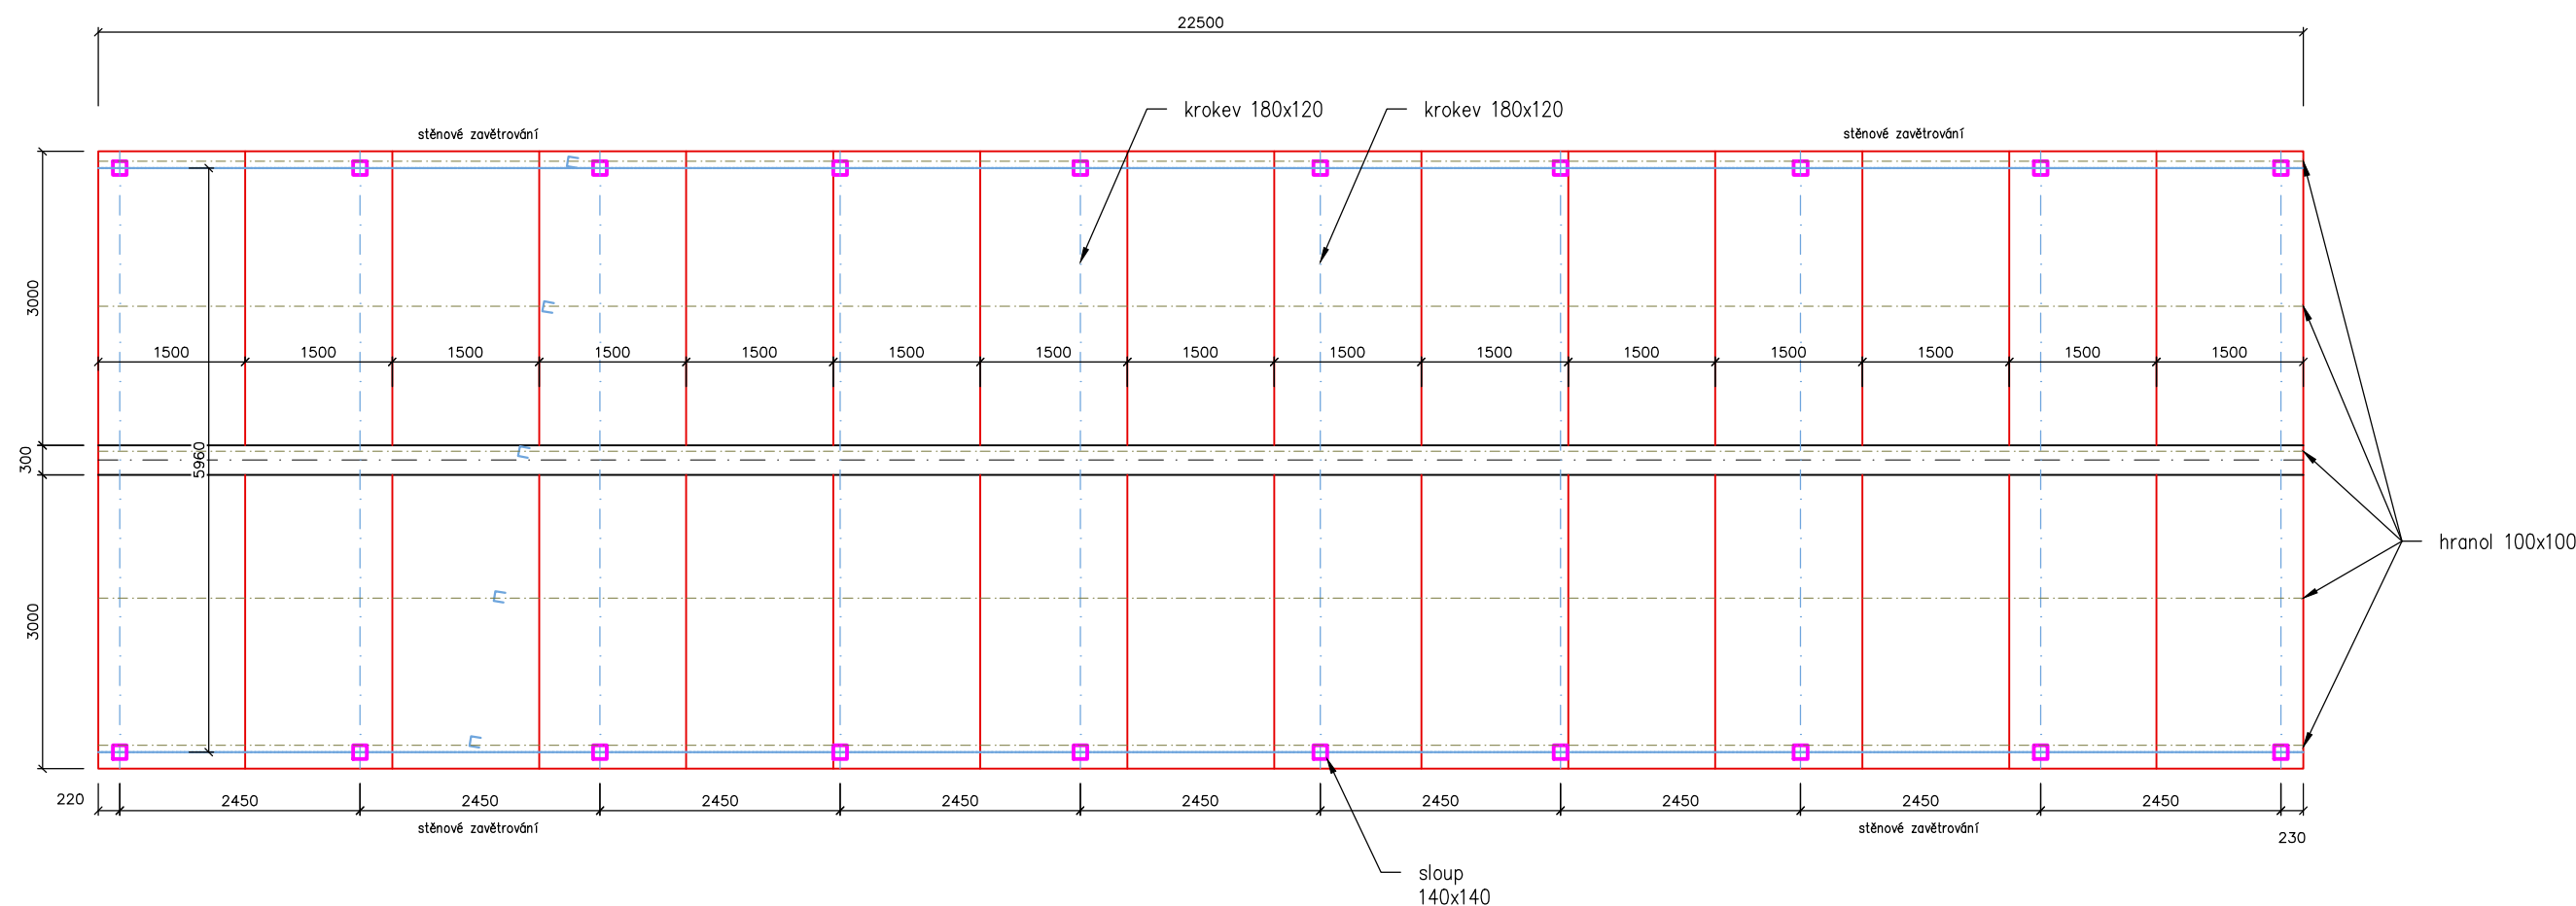

PŘÍVOD TEPLÉ/STUDENÉ VODY

- Vodu přivést k desinfekčnímu automatu APD a pro ostřik dojírny G3/4"

KANALIZACE

- Plocha pod dojírnou musí být odkanalizována
- Každý modul mobilní dojírny odkanalizovat pomocí plast. trubky DN 125

ELEKTRICKÁ ENERGIE (investor)

- CYKY 5Cx10, Jistič 3x63A, proudový chránič In<= 30mA
- Zemní bod objektu CYA 10