

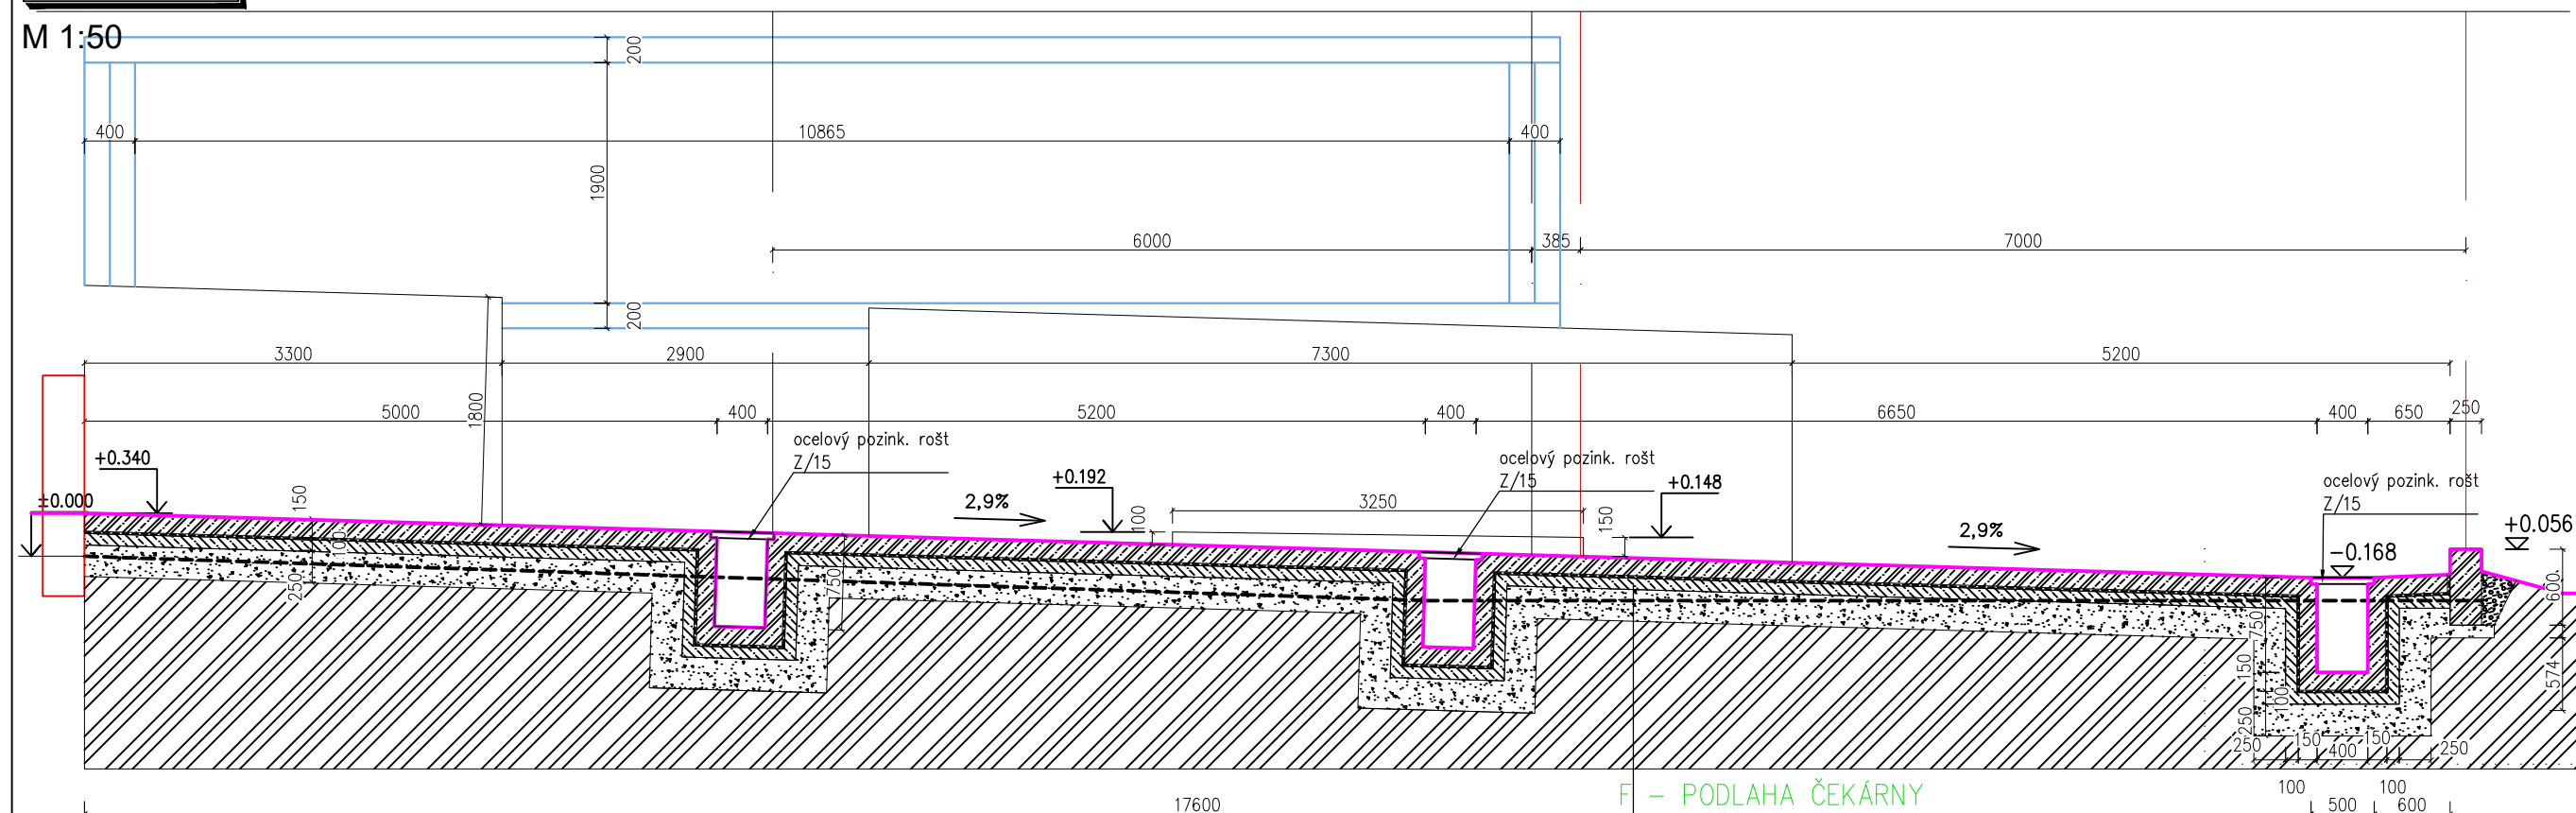
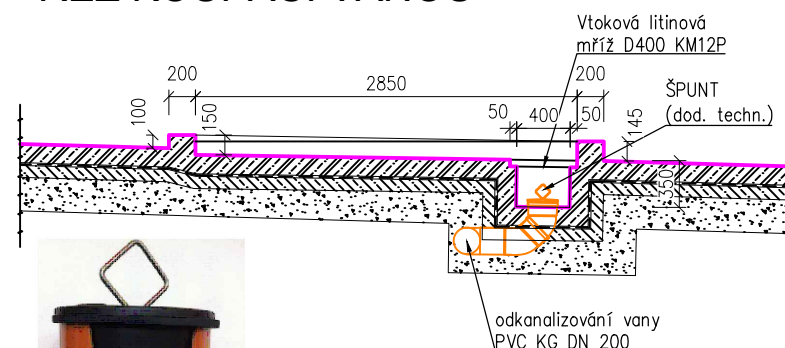
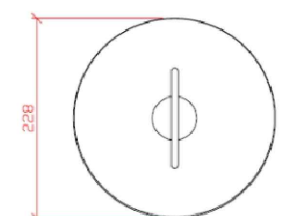


ŘEZ D-D


M 1:50

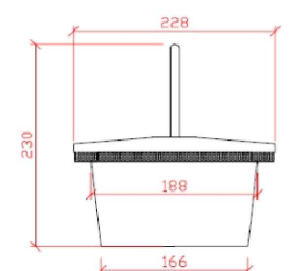


ŘEZ KOUPAČÍ VANOU

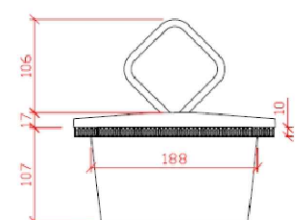

PŮDORYS KOUPAČÍ VANY

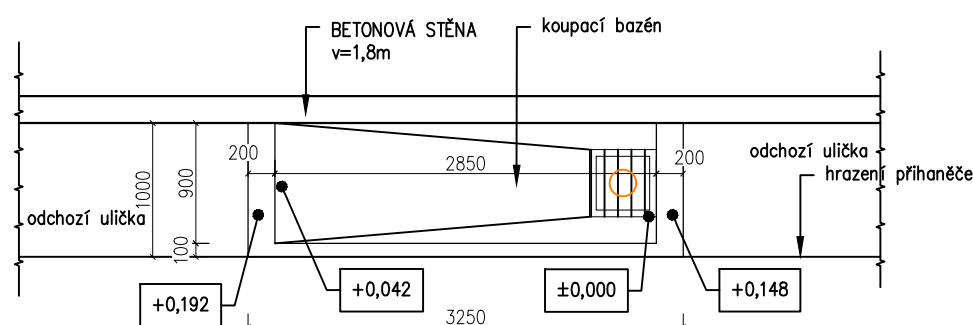

<div><div>www.farmtec.cz</div></div>				číslo paré		
vypracoval	ved. zakázky	zodp. projektant	schválil		<div>FARMTEC a.s.</div> <div>oblastní ředitelství Uherské Hradiště</div> <div>Na Splávku 1182</div> <div>686 01 Uherské Hradiště</div> <div>tel.: +420 602 541 893</div> <div>e-mail: mvarecha@farmtec.cz</div>	
Ing. M. Vařecha	Ing. M. Vařecha	Ing. F. Síváček	I. Vařecha			
kraj Trnavský		okres Dunajská Streda				
obec Okoč						
stavebník Pol'nohospodárske družstvo Okoč - Sokolec						
akce		MODERNIZACE DOJÍRNÝ OKOČ			stupeň	DVD
					datum	11/2022
					formát	6 x A4
SO, PS		SO-01 DOJÍRNA			zak. číslo	-
					měřítka	1:50
obsah		ŘEZ D-D, ŘEZ KOUPACÍ VANOU			číslo výkresu	
					D.1.1.b-01.08	
Tento výkres je duševním vlastnictvím Farmtec a.s. a bez jeho souhlasu nesmí být kopírován, nebo zpřístupněn třetí osobě!						