


PôDORS LÁVKA

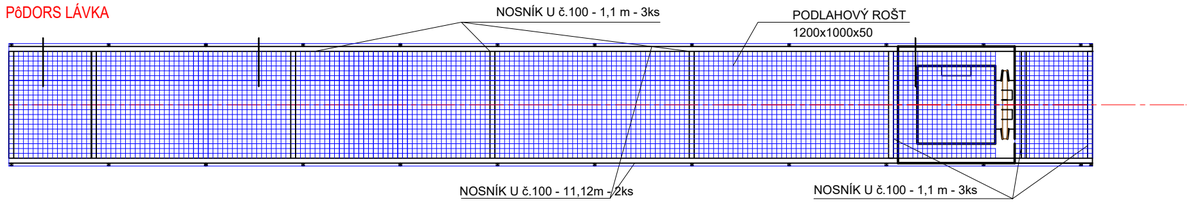


REZ LÁVKA A VYUSTNÝ MNÍCH

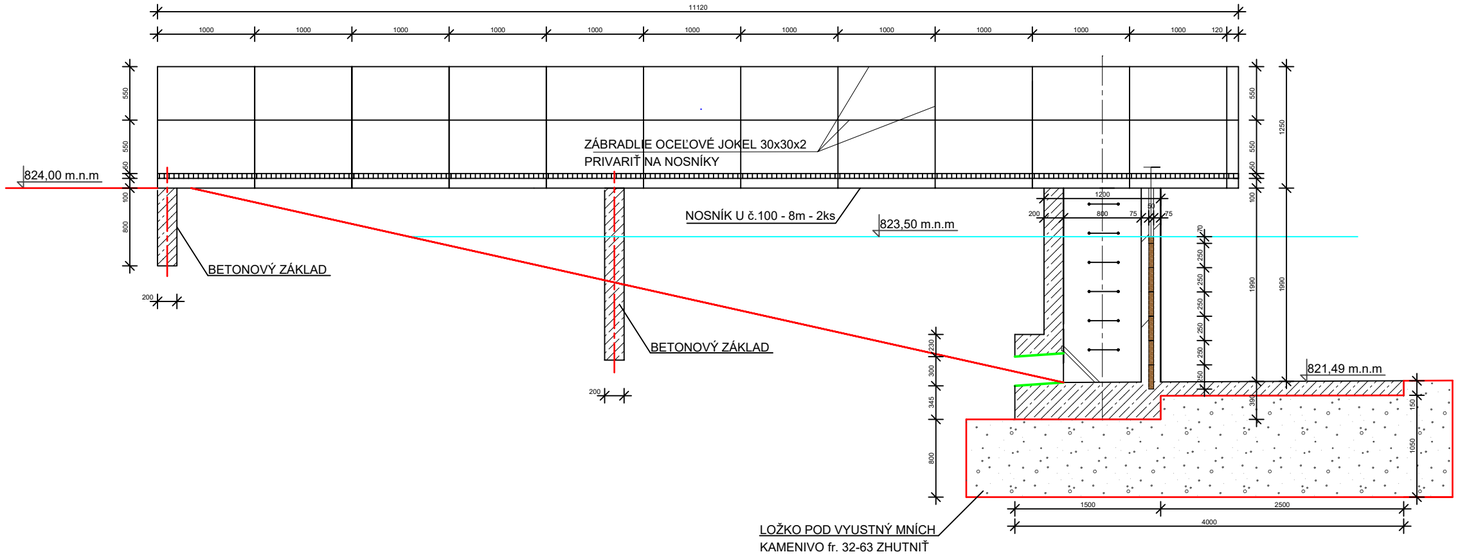


PôDORS ŠACHTA

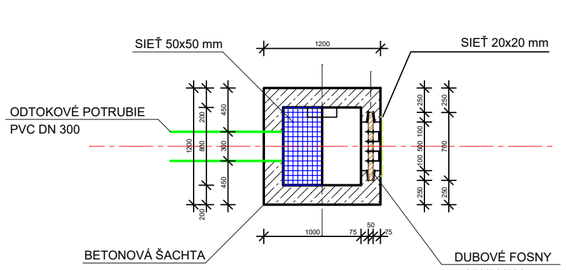

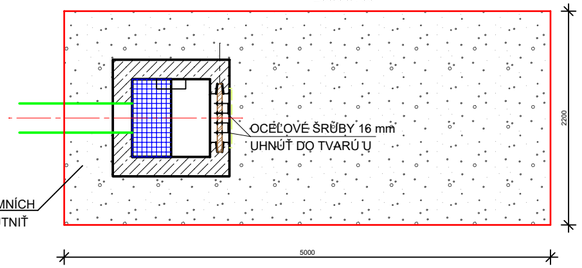

VYŤAHOVACÍ HÁK FORŠIEN

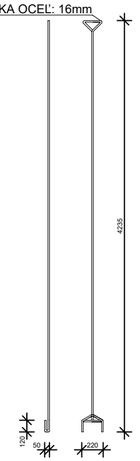

VYPRACOVAL: ING. MARTIN DZIAK	
ZODPOVEDNÝ PROJEKTANT: ING. ALŽBETA VOLAŘIKOVÁ	

VYPRACOVAL:
ING.ALŽBETA VOLAŘIKOVÁ
ZIMNÁ 109
064 01 STARÁ ĽUBOVŇA
tel.: 0905 138 522
e-mail: volarikova@gascentrum.sk

AUTOR NÁVRHU	ING. ALŽBETA VOLAŘIKOVÁ ING. MARTIN DZIAK	ČÍSLO KÓPIE	
PROJEKTANT STAVBY	ING. ALŽBETA VOLAŘIKOVÁ ING. MARTIN DZIAK	STUPEŇ : PROJEKT PRE STAVEBNÉ POVOLENIE	
		FORMÁT	x A4
MIESTO STAVBY	EXTRAVILÁN JAKUBANY	PARCELA ČÍSLO C KN 2806, K.U.JAKUBANY	DÁTUM 4/2023
INVESTOR	Urbárska spoločnosť obce Jakubany,Jakubany 7, 065 12,	MIERKA	1: 50
NÁZOV STAVBY	Vybudovanie lesnej akumulačnej nádrže v katastri obce Jakubany	ČÍSLO ZÁKAZKY	
OBJEKT	SO 01 Vybudovanie lesnej akumulačnej nádrže v katastri obce Jakubany	KLASIFIKÁCIA STAVBY	
OBSAH	DETAIL VYUSTNÝ MNÍCH	ČÍSLO VÝKRESU	6
ČASŤ	SO 01 Vybudovanie lesnej akumulačnej nádrže v katastri obce Jakubany		

V/Š = 297 / 530 (0.16m2)

Allplan 2023