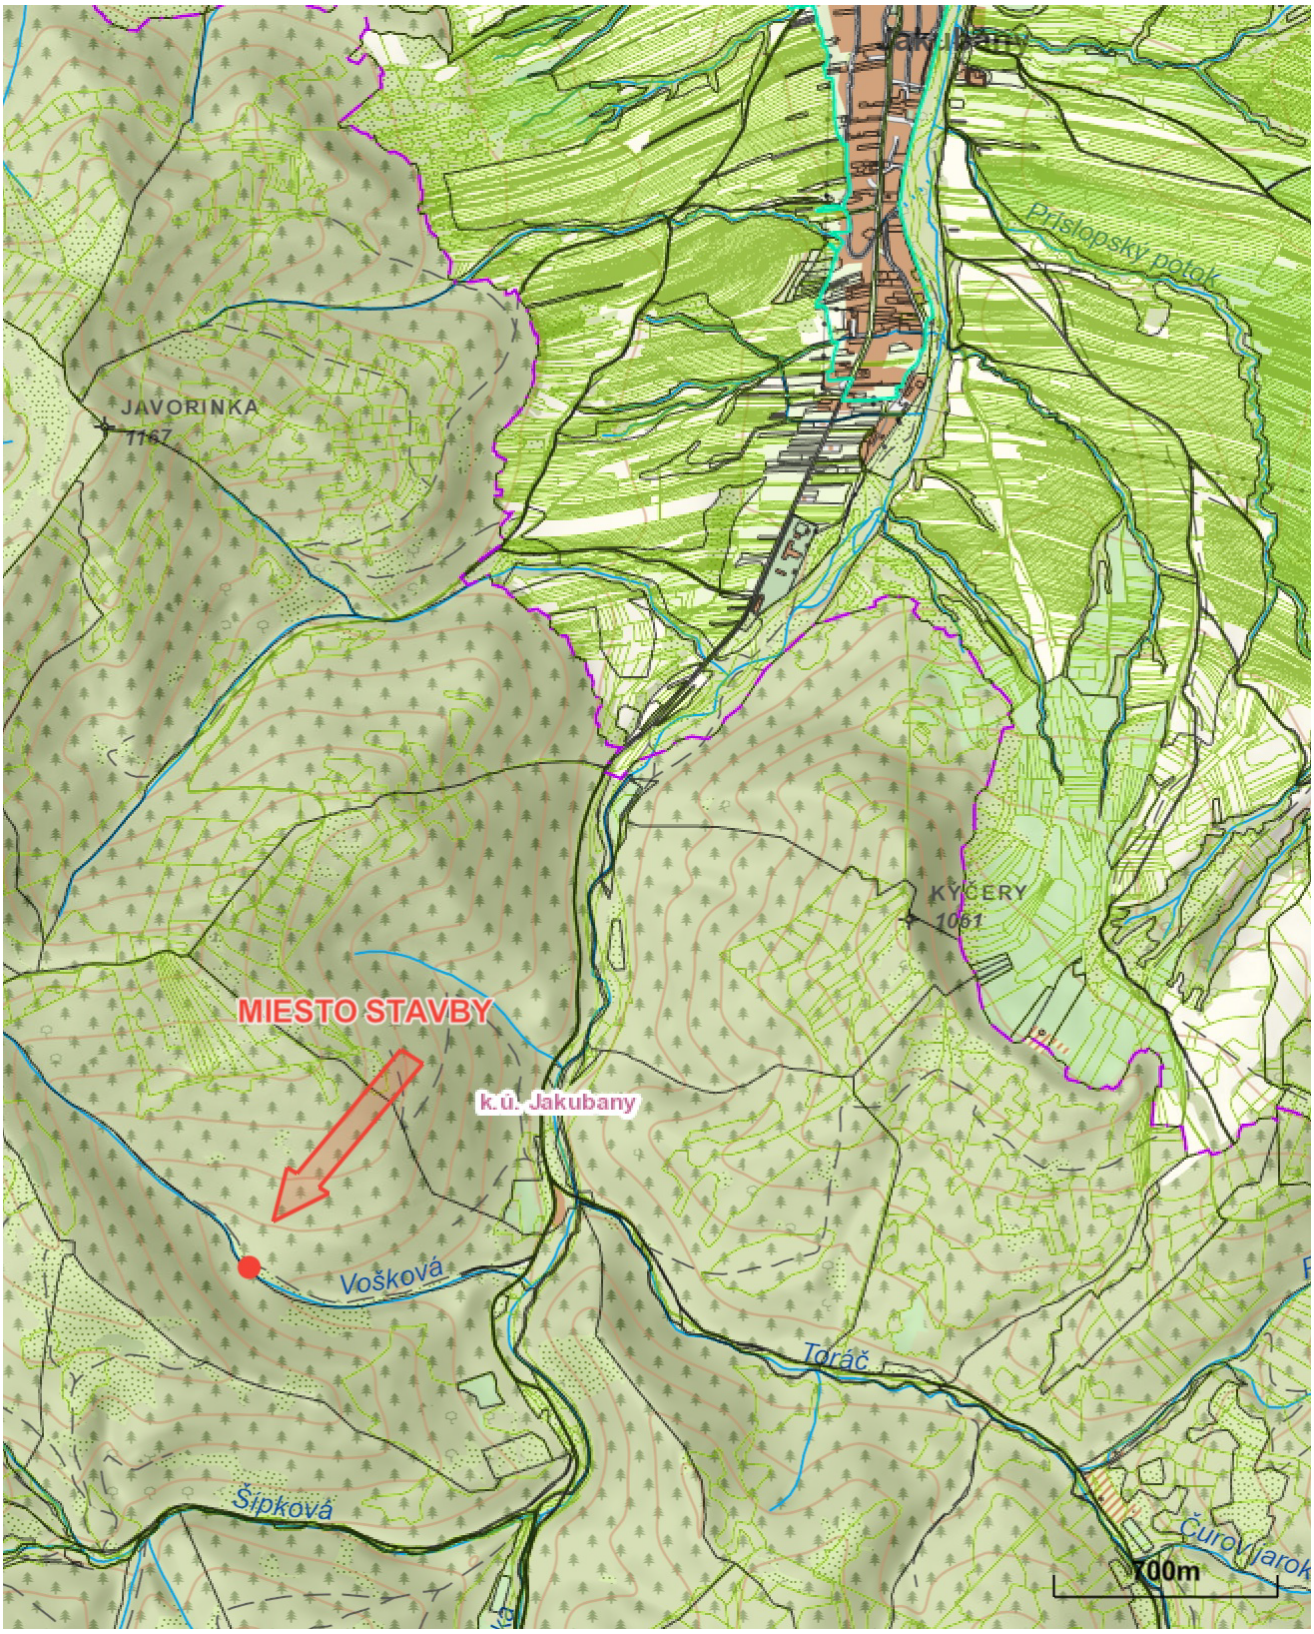


VYPRACOVAL:
ING. MARTIN DZIAK

ZODPOVEDNÝ PROJEKTANT
ING. ALŽBETA VOLAŘIKOVÁ

VYPRACOVAL:
ING.ALŽBETA VOLAŘIKOVÁ
ZIMNÁ 109
064 01 STARÁ ĽUBOVŇA
tel.: 0905 138 522
e-mail: volarikova@gascentrum.sk

AUTOR NÁVRHU	ING. ALŽBETA VOLAŘIKOVÁ ING. MARTIN DZIAK			ČÍSLO KÓPIE	
PROJEKTANT STAVBY	ING. ALŽBETA VOLAŘIKOVÁ ING. MARTIN DZIAK			STUPEŇ :	PROJEKT PRE STAVEBNÉ POVOLENIE
				FORMÁT	x A4
MIESTO STAVBY	EXTRAVILÁN JAKUBANY	PARCELA ČÍSLO	C KN 2806, K.U.JAKUBANY	DÁTUM	4/2023
INVESTOR	Urbárska spoločnosť obce Jakubany,Jakubany 7, 065 12,			MIERKA	1: - -
NÁZOV STAVBY	Vybudovanie lesnej akumulačnej nádrže v katastri obce Jakubany			ČÍSLO ZÁKAZKY	
OBJEKT	SO 01 Vybudovanie lesnej akumulačnej nádrže v katastri obce Jakubany			KLASIFIKÁCIA STAVBY	
OBSAH	SITUÁCIA ŠIRŠIE VZŤAHY			ČÍSLO VÝKRESU	1
ČASŤ	SO 01 Vybudovanie lesnej akumulačnej nádrže v katastri obce Jakubany				

V/Š = 297 / 210 (0.06m2)

Allplan 2023