


PôDORS LÁVKA

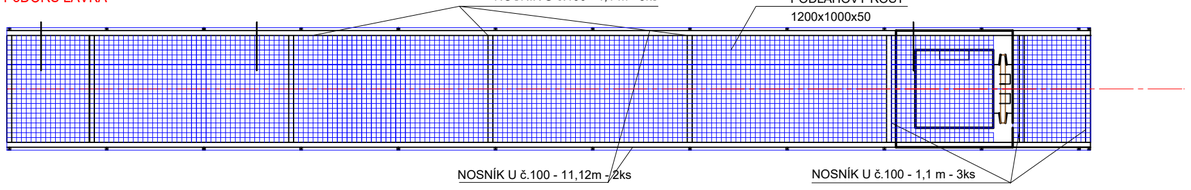


REZ LÁVKA A VYUSTNÝ MNÍCH

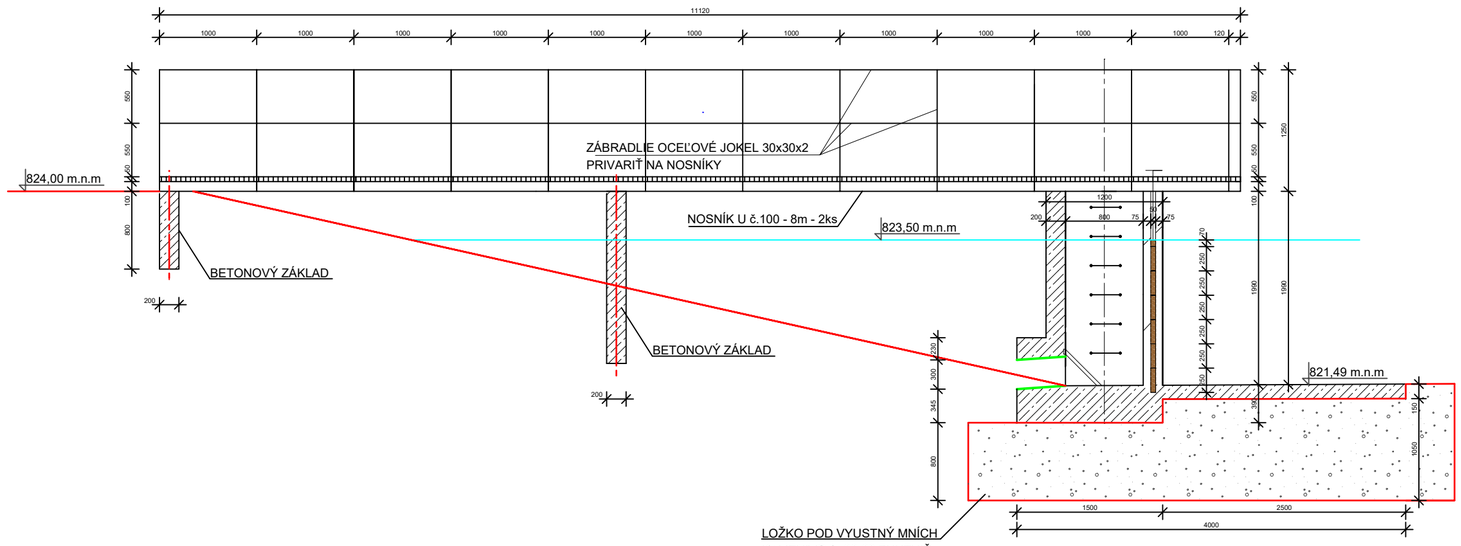


PôDORS ŠACHTA

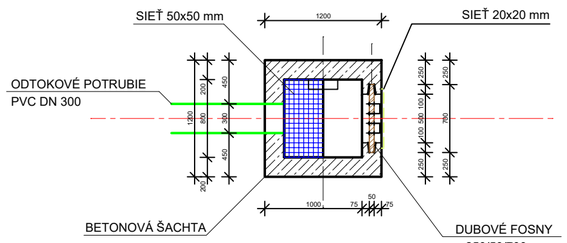

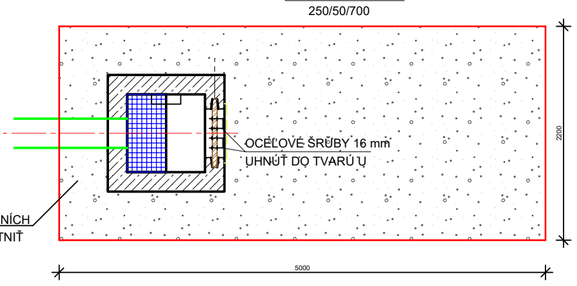

VYŤAHOVACÍ HÁK FORŠIEN

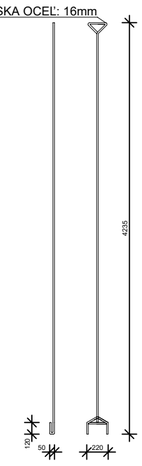

VYPRACOVAL: ING. MARTIN DZIAK	
ZODPOVEDNÝ PROJEKTANT: ING. ALŽBETA VOLAŘIKOVÁ	
AUTOR NÁVRHU	ING. ALŽBETA VOLAŘIKOVÁ ING. MARTIN DZIAK
PROJEKTANT STAVBY	ING. ALŽBETA VOLAŘIKOVÁ ING. MARTIN DZIAK
VYPRACOVAL:	ING.ALŽBETA VOLAŘIKOVÁ ZIMNÁ 109 064 01 STARÁ ĽUBOVŇA tel.: 0905 138 522 e-mail: volarikova@gascentrum.sk
MIESTO STAVBY	EXTRAVILÁN JAKUBANY
PARCELA ČÍSLO	C KN 2806, K.U.JAKUBANY
INVESTOR	Urbárska spoločnosť obce Jakubany,Jakubany 7, 065 12,
NÁZOV STAVBY	Vybudovanie lesnej akumulačnej nádrže v katastri obce Jakubany
OBJEKT	SO 01 Vybudovanie lesnej akumulačnej nádrže v katastri obce Jakubany
OBSAH	DETAIL VYUSTNÝ MNÍCH
ČASŤ	SO 01 Vybudovanie lesnej akumulačnej nádrže v katastri obce Jakubany
ČÍSLO KÓPIE	
STUPEŇ :	PROJEKT PRE STAVEBNÉ POVOLENIE
FORMÁT	x A4
DÁTUM	4/2023
MIERKA	1: 50
ČÍSLO ZÁKAZKY	
KLASIFIKÁCIA STAVBY	
ČÍSLO VÝKRESU	6

V/Š = 297 / 530 (0.16m2)

Allplan 2023

PôDORS LÁVKA

REZ LÁVKA A VYUSTNÝ MNÍCH

PôDORS ŠACHTA

VYŤAHOVACÍ HÁK FORŠIEN

VYPRACOVAL: ING. MARTIN DZIAK	
ZODPOVEDNÝ PROJEKTANT: ING. ALŽBETA VOLAŘIKOVÁ	
AUTOR NÁVRHU	ING. ALŽBETA VOLAŘIKOVÁ ING. MARTIN DZIAK
PROJEKTANT STAVBY	ING. ALŽBETA VOLAŘIKOVÁ ING. MARTIN DZIAK
VYPRACOVAL:	ING.ALŽBETA VOLAŘIKOVÁ ZIMNÁ 109 064 01 STARÁ ĽUBOVŇA tel.: 0905 138 522 e-mail: volarikova@gascentrum.sk
MIESTO STAVBY	EXTRAVILÁN JAKUBANY
PARCELA ČÍSLO	C KN 2806, K.U.JAKUBANY
INVESTOR	Urbárska spoločnosť obce Jakubany,Jakubany 7, 065 12,
NÁZOV STAVBY	Vybudovanie lesnej akumulačnej nádrže v katastri obce Jakubany
OBJEKT	SO 01 Vybudovanie lesnej akumulačnej nádrže v katastri obce Jakubany
OBSAH	DETAIL VYUSTNÝ MNÍCH
ČASŤ	SO 01 Vybudovanie lesnej akumulačnej nádrže v katastri obce Jakubany
ČÍSLO KÓPIE	
STUPEŇ :	PROJEKT PRE STAVEBNÉ POVOLENIE
FORMÁT	x A4
DÁTUM	4/2023
MIERKA	1: 50
ČÍSLO ZÁKAZKY	
KLASIFIKÁCIA STAVBY	
ČÍSLO VÝKRESU	6

V/Š = 297 / 530 (0.16m2)

Allplan 2023