

PODORYS VYUSTNÝ OBJEKT VO

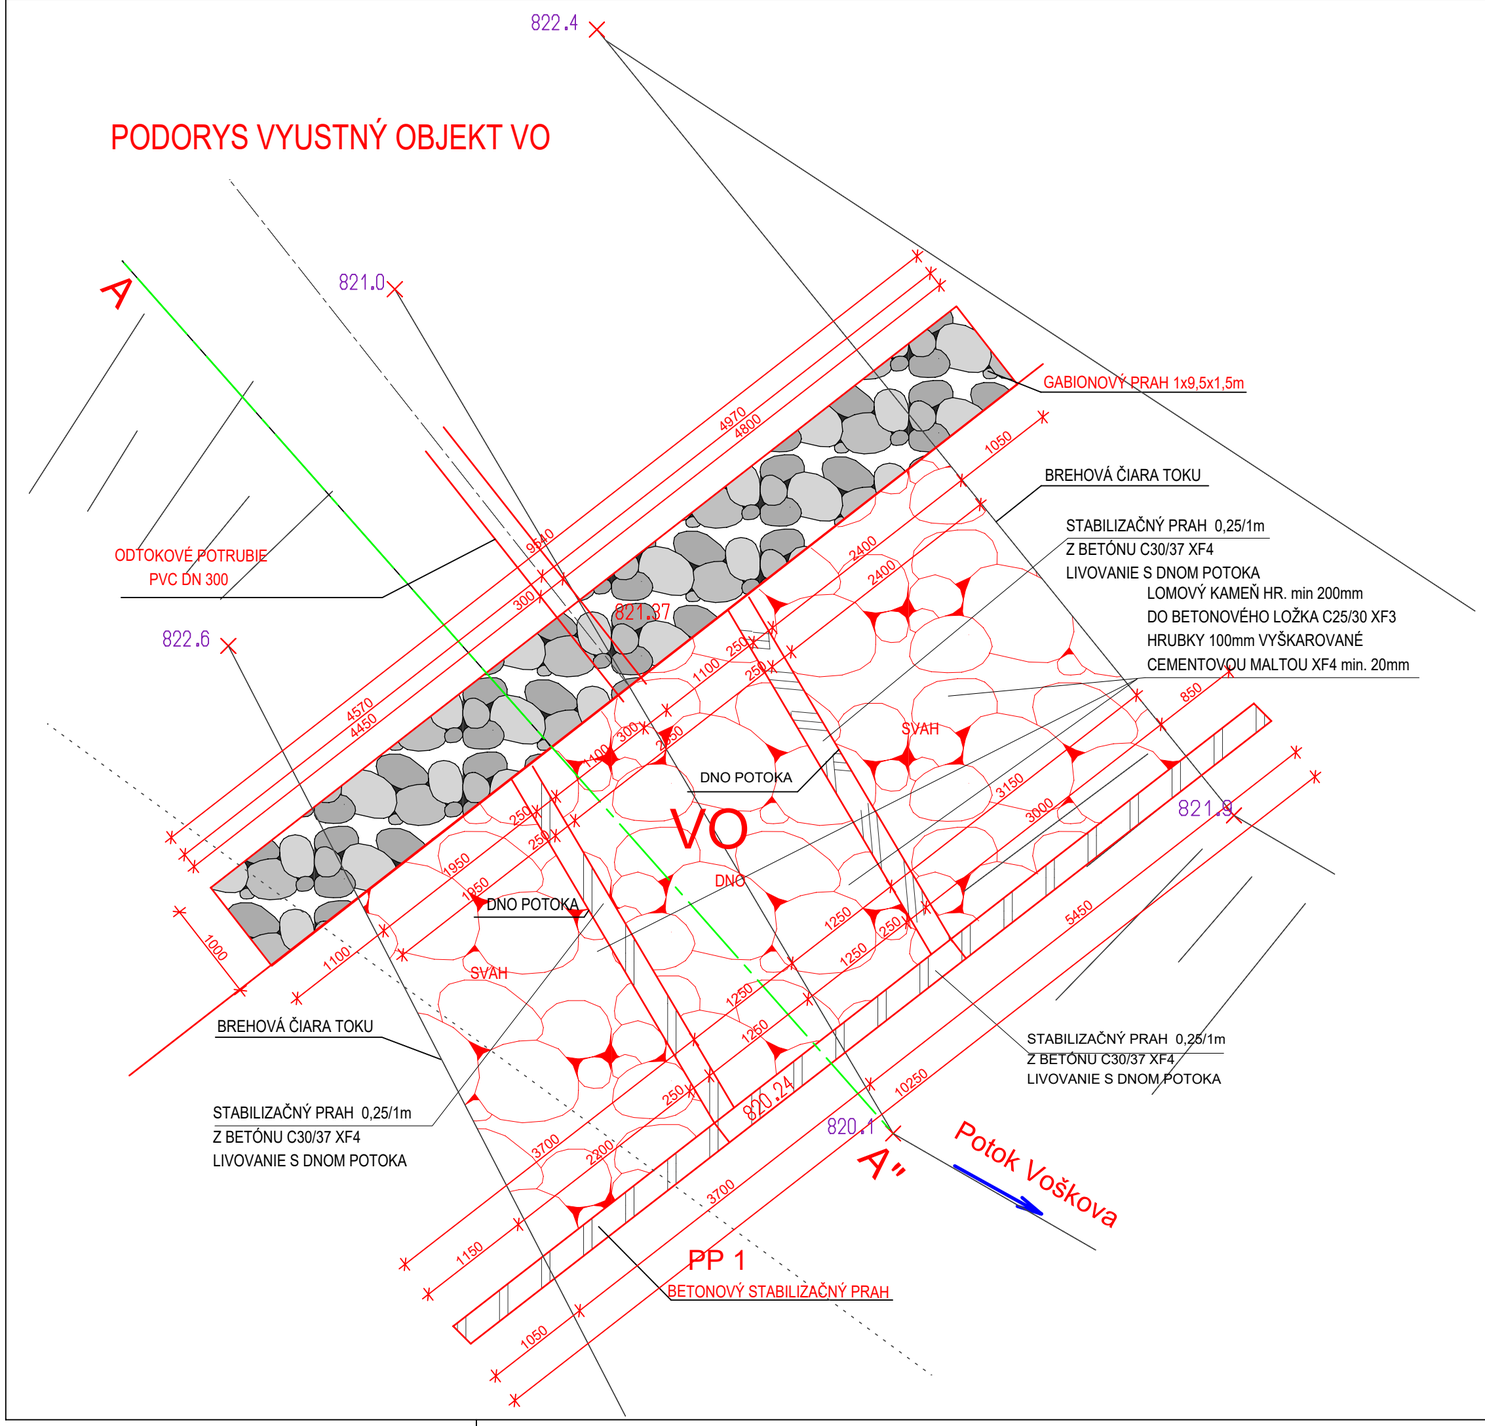

REZ "A-A" VYUSTNÝ OBJEKT VO

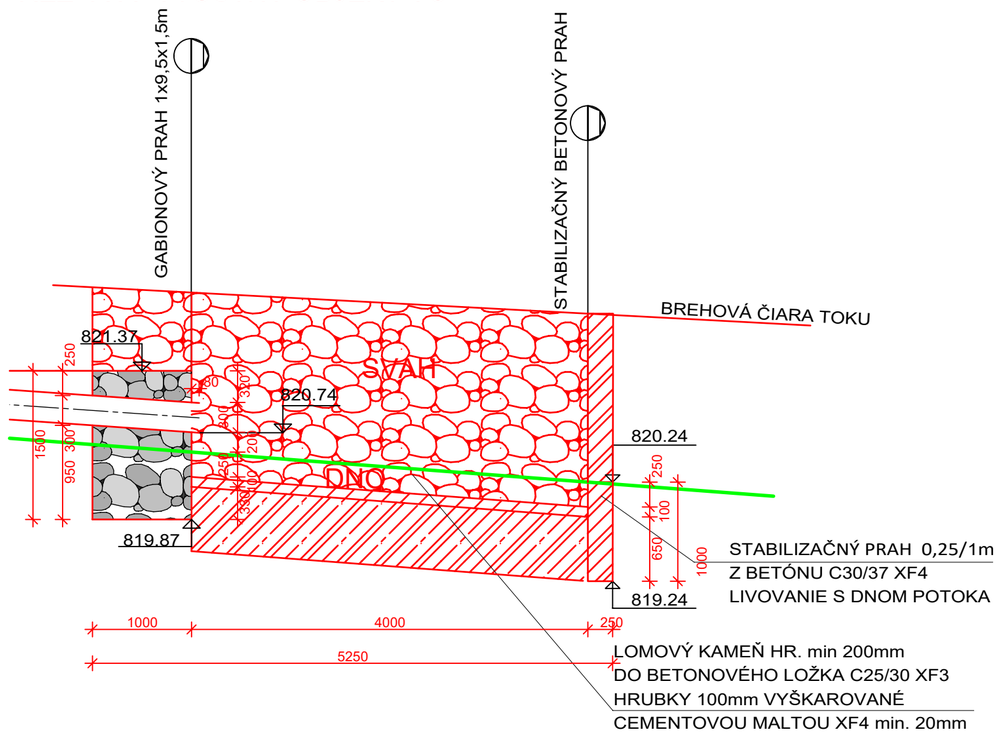


VYPRACOVAL: ING. MARTIN DZIAK		VYPRACOVAL: ING.ALŽBETA VOLAŘIKOVÁ, ZIMNÁ 109, 064 01 STARÁ ĽUBOVŇA, tel.: 0905 138 522, e-mail: volarikova@gascentrum.sk		ČÍSLO KÓPIE	
ZODPOVEDNÝ PROJEKTANT: ING. ALŽBETA VOLAŘIKOVÁ	AUTOR NÁVRHU	ING. ALŽBETA VOLAŘIKOVÁ, ING. MARTIN DZIAK		STUPEŇ: PROJEKT PRE STAVEBNÉ POVOLENIE	
	PROJEKTANT STAVBY	ING. ALŽBETA VOLAŘIKOVÁ, ING. MARTIN DZIAK		FORMÁT	x A4
	MIESTO STAVBY	EXTRAVILÁN JAKUBANY	PARCELA ČÍSLO: C KN 2806, K.U.JAKUBANY	DÁTUM	4/2023
	INVESTOR	Urbárska spoločnosť obce Jakubany,Jakubany 7, 065 12,		MIERKA	1: 50
	NÁZOV STAVBY	Vybudovanie lesnej akumulačnej nádrže v katastri obce Jakubany		ČÍSLO ZÁKAZKY	
	OBJEKT	SO 01 Vybudovanie lesnej akumulačnej nádrže v katastri obce Jakubany		KLASIFIKÁCIA STAVBY	
	OBSAH	DETAIL VYUSTNÝ OBJEKT		ČÍSLO VÝKRESU	7
	ČASŤ	SO 01 Vybudovanie lesnej akumulačnej nádrže v katastri obce Jakubany			


V/Š = 297 / 520 (0.15m2)

Allplan 2023

PODORYS VYUSTNÝ OBJEKT VO

REZ "A-A" VYUSTNÝ OBJEKT VO

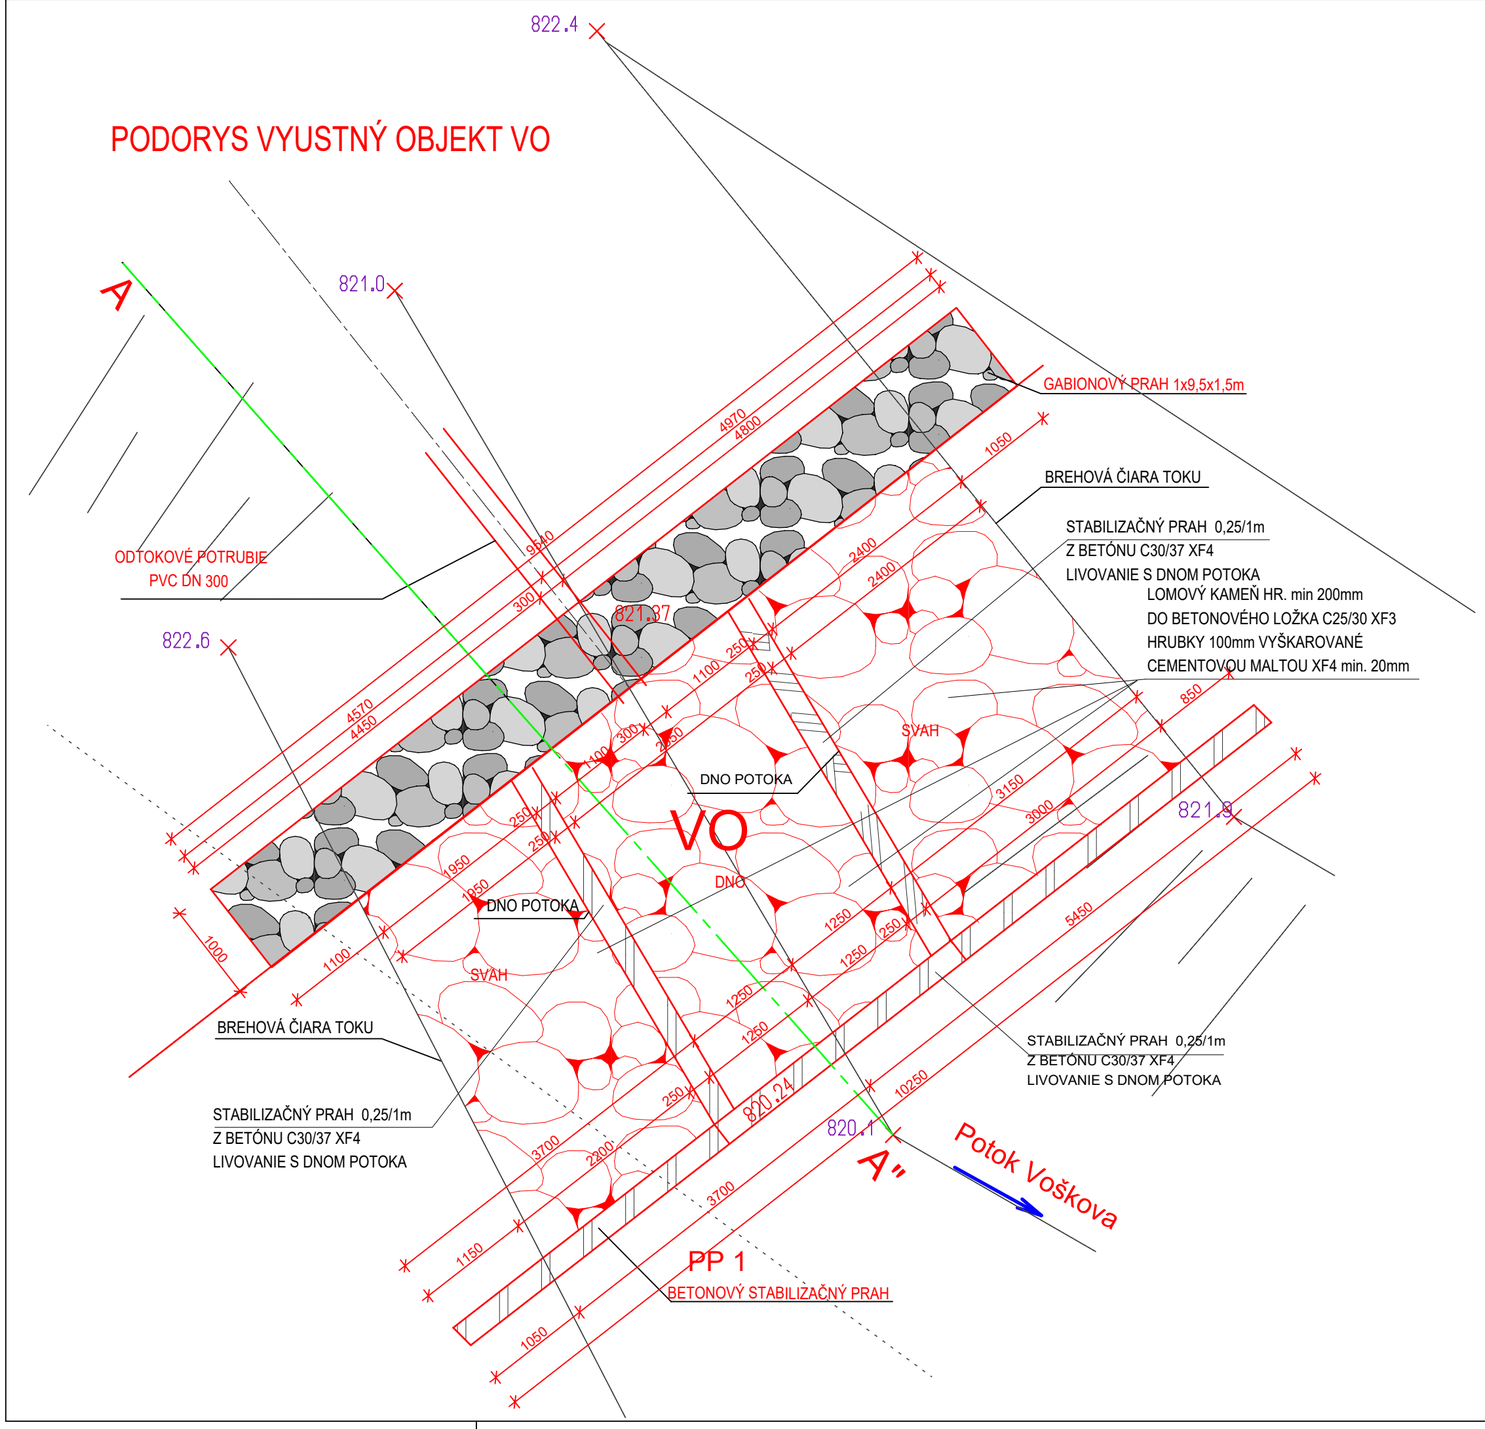

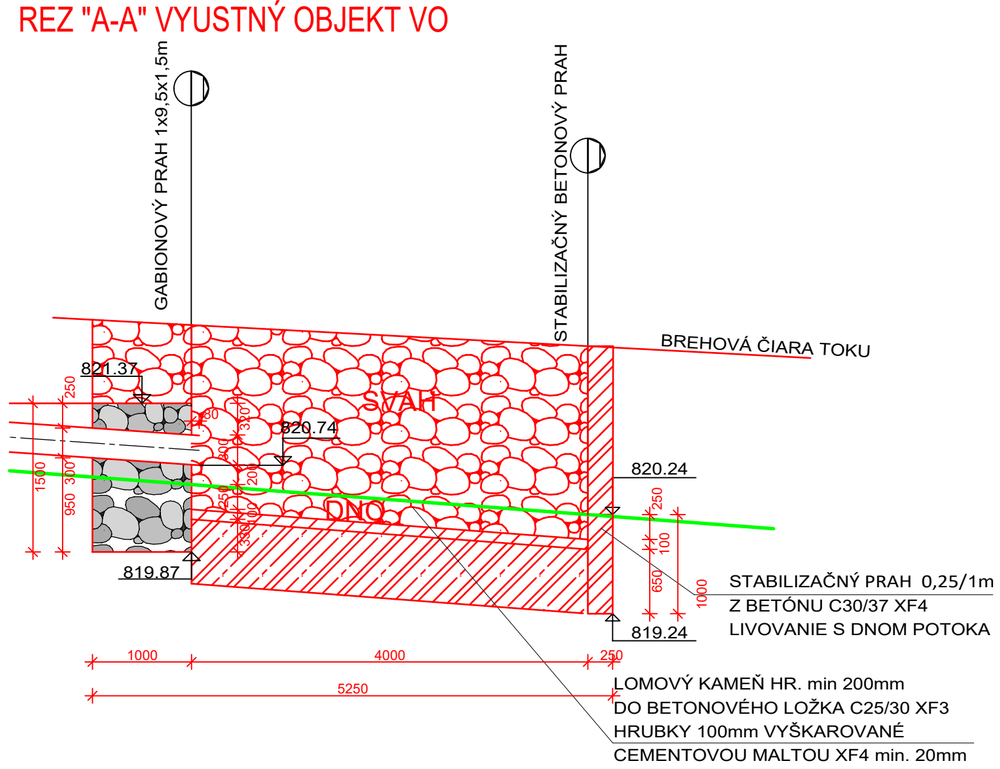

VYPRACOVAL: ING. MARTIN DZIAK		VYPRACOVAL: ING.ALŽBETA VOLAŘIKOVÁ, ZIMNÁ 109, 064 01 STARÁ ĽUBOVŇA, tel.: 0905 138 522, e-mail: volarikova@gascentrum.sk		ČÍSLO KÓPIE	
ZODPOVEDNÝ PROJEKTANT: ING. ALŽBETA VOLAŘIKOVÁ	AUTOR NÁVRHU	ING. ALŽBETA VOLAŘIKOVÁ, ING. MARTIN DZIAK		STUPEŇ: PROJEKT PRE STAVEBNÉ POVOLENIE	
	PROJEKTANT STAVBY	ING. ALŽBETA VOLAŘIKOVÁ, ING. MARTIN DZIAK		FORMÁT	x A4
	MIESTO STAVBY	EXTRAVILÁN JAKUBANY	PARCELA ČÍSLO: C KN 2806, K.U.JAKUBANY	DÁTUM	4/2023
	INVESTOR	Urbárska spoločnosť obce Jakubany,Jakubany 7, 065 12,		MIERKA	1: 50
	NÁZOV STAVBY	Vybudovanie lesnej akumulačnej nádrže v katastri obce Jakubany		ČÍSLO ZÁKAZKY	
	OBJEKT	SO 01 Vybudovanie lesnej akumulačnej nádrže v katastri obce Jakubany		KLASIFIKÁCIA STAVBY	
	OBSAH	DETAIL VYUSTNÝ OBJEKT		ČÍSLO VÝKRESU	7
	ČASŤ	SO 01 Vybudovanie lesnej akumulačnej nádrže v katastri obce Jakubany			

V/Š = 297 / 520 (0.15m2)

Allplan 2023