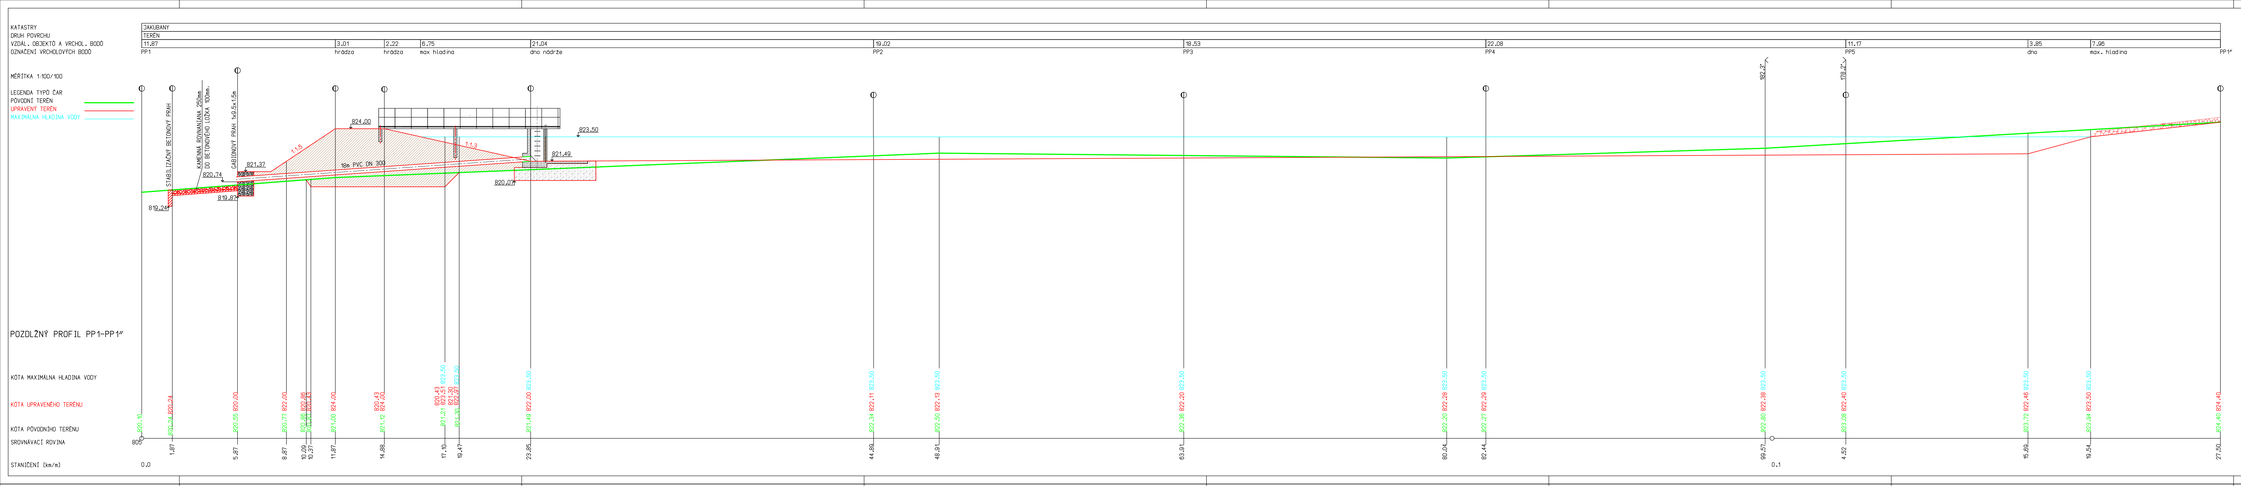
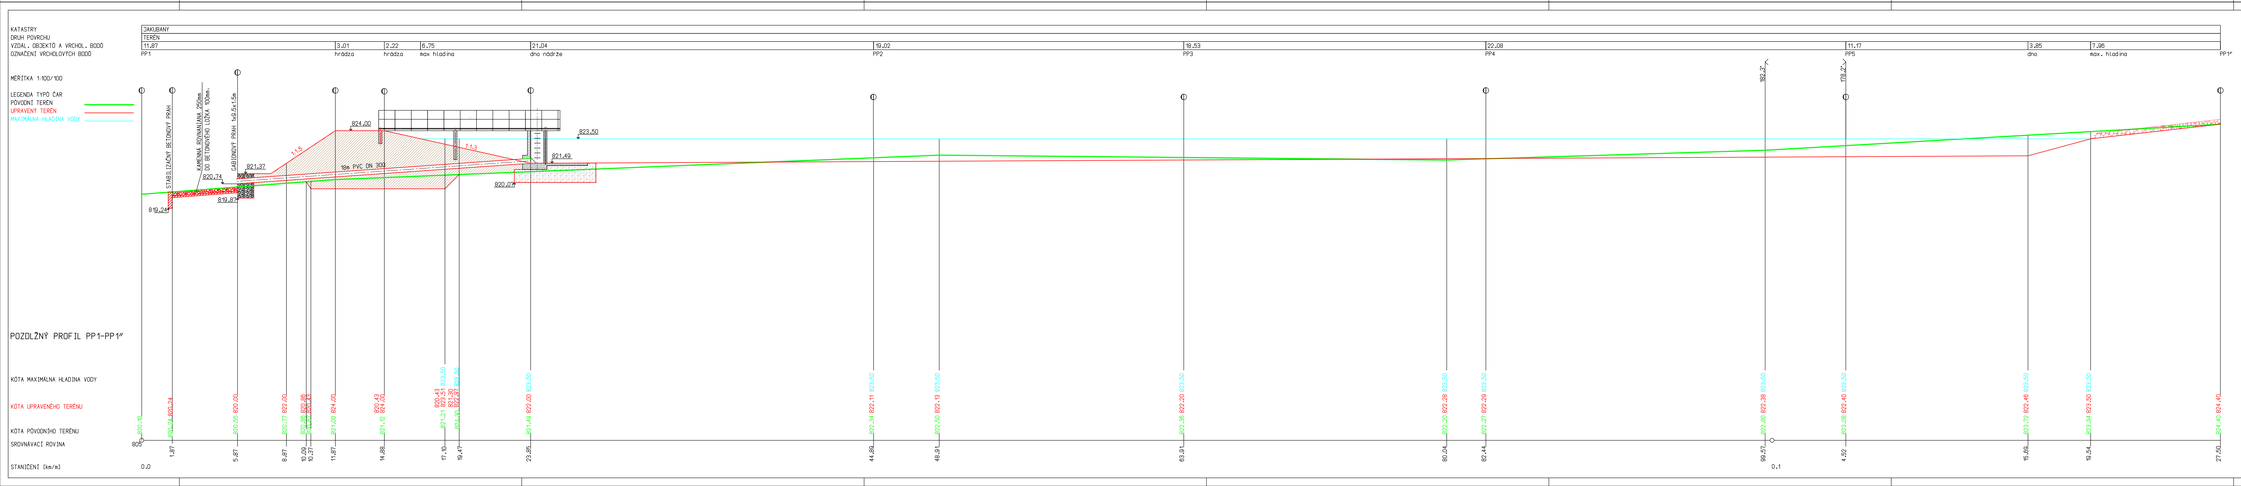

KATASTRY
JAKUBANY
DRUH POVRCHU
TERÉN
VZDIAL. OBJEKTO A VRCHOL. BODO
11,87
3,01
2,22
6,75
19,02
19,53
22,28
11,17
3,85
7,96
OZNAČENÍ VRCHOLOVÝCH BODO
PP1
hrádza
hrádza
max hladina
dno nádrže
PP2
PP3
PP4
PP5
dno
max. hladina
PP1'
MIERKA 1:100/100
LEGENDA TYPOV ČIAR
PÔVODNÝ TERÉN
UPRAVENÝ TERÉN
MAXIMÁLNA HLADINA VODY
STABILIZAČNÁ BETÓNOVÁ PRAHA
KAMENNÁ ROVNANINA 250mm
NA BETÓNOVOM PRAHU 400mm
CESTNÝ BETÓNOVÝ PRAH 1x0,5x1,5m
1:1,5
1:1,5
B24,00
B23,50
B21,49
B21,37
B20,74
B20,47
B19,97
B19,24
15ks PVC DN 300
POZDĽŽNY PROFIL PP1-PP1'
KÓTA MAXIMÁLNA HLADINA VODY
KÓTA UPRAVENÉHO TERÉNU
KÓTA PÔVODNÉHO TERÉNU
SROVNÁVACÍ ROVINA
800
STANIČENÍ (km/m)
0,0
0,1
VYPRACOVAL:
ING. MARTIN DZIAK
ODPOVEDNÝ PROJEKTANT:
ING. ALŽBETA VOLÁRIKOVÁ
VYPRACOVAL:
ING.ALŽBETA VOLÁRIKOVÁ
ZNIKA 109
SK-01 STARÁ ĽUBOVŇA
tel.: 0905 138 622
e-mail: volarikova@gaiaremus.sk
AUTOR NÁVRHU
ING. ALŽBETA VOLÁRIKOVÁ
ING. MARTIN DZIAK
PROJEKTANT STAVBY
ING. ALŽBETA VOLÁRIKOVÁ
ING. MARTIN DZIAK
MIESTO STAVBY
EXTRAVILÁN JAKUBANY
INVESTOR
Urbárska spoločnosť obce Jakubany,Jakubany 7, 065 12,
NÁZOV STAVBY
Vybudovanie lesnej akumulačnej nádrže v katastri obce Jakubany
ČÍSLO KÓPIE
STUPEŇ: PRÍLOHY PRE STAVEBNÉ POVOLENIE
FORMÁT
A4
DÁTUM
4/2023
MIERKA
1: 100/200
ČÍSLO ZAKÁZKY
OBJEKT
SO 01 Vybudovanie lesnej akumulačnej nádrže v katastri obce Jakubany
KLASIFIKÁCIA STAVBY
ČÍSLO VÝKRESU
OBSAH
POZDĽŽNY PROFIL PP1-PP1'
Časť
SO 01 Vybudovanie lesnej akumulačnej nádrže v katastri obce Jakubany
3
V/Š = 297 / 1580 (0.47m2)
Altiplan 2023


KATASTRY
JAKUBANY
DRUH POVRCHU
TERÉN
VZDIAL. OBJEKTO A VRCHOL. BODO
11,87
3,01
2,22
6,75
19,02
19,53
22,28
11,17
3,85
7,96
OZNAČENÍ VRCHOLOVÝCH BODO
PP1
hrádza
hrádza
max hladina
dno nádrže
PP2
PP3
PP4
PP5
dno
max. hladina
PP1'
MIERKA 1:100/100
LEGENDA TYPOV ČIAR
PÔVODNÝ TERÉN
UPRAVENÝ TERÉN
MAXIMÁLNA HLADINA VODY
STABILIZAČNÁ BETÓNOVÁ PRAHA
KAMENNÁ ROVNANINA 250mm
NA BETÓNOVOM PRAHU 400mm
CESTNÝ BETÓNOVÝ PRAH 1x0,5x1,5m
1:1,5
1:1,5
B24,00
B23,50
B21,49
B21,37
B20,74
B20,47
B19,97
B19,24
15ks PVC DN 300
POZDĽŽNY PROFIL PP1-PP1'
KÓTA MAXIMÁLNA HLADINA VODY
KÓTA UPRAVENÉHO TERÉNU
KÓTA PÔVODNÉHO TERÉNU
SROVNÁVACÍ ROVINA
800
STANIČENÍ (km/m)
0,0
0,1
VYPRACOVAL:
ING. MARTIN DZIAK
ODPOVEDNÝ PROJEKTANT:
ING. ALŽBETA VOLÁRIKOVÁ
VYPRACOVAL:
ING.ALŽBETA VOLÁRIKOVÁ
ZNIKA 109
SK-01 STARÁ ĽUBOVŇA
tel.: 0905 138 622
e-mail: volarikova@gaiaremus.sk
AUTOR NÁVRHU
ING. ALŽBETA VOLÁRIKOVÁ
ING. MARTIN DZIAK
PROJEKTANT STAVBY
ING. ALŽBETA VOLÁRIKOVÁ
ING. MARTIN DZIAK
MIESTO STAVBY
EXTRAVILÁN JAKUBANY
INVESTOR
Urbárska spoločnosť obce Jakubany,Jakubany 7, 065 12,
NÁZOV STAVBY
Vybudovanie lesnej akumulačnej nádrže v katastri obce Jakubany
ČÍSLO KÓPIE
STUPEŇ: PRÍLOHY PRE STAVEBNÉ POVOLENIE
FORMÁT
A4
DÁTUM
4/2023
MIERKA
1: 100/200
ČÍSLO ZAKÁZKY
OBJEKT
SO 01 Vybudovanie lesnej akumulačnej nádrže v katastri obce Jakubany
KLASIFIKÁCIA STAVBY
ČÍSLO VÝKRESU
OBSAH
POZDĽŽNY PROFIL PP1-PP1'
Časť
SO 01 Vybudovanie lesnej akumulačnej nádrže v katastri obce Jakubany
3
V/Š = 297 / 1580 (0.47m2)
Altiplan 2023