




PÔDORYS TRIBÚNY 1:100

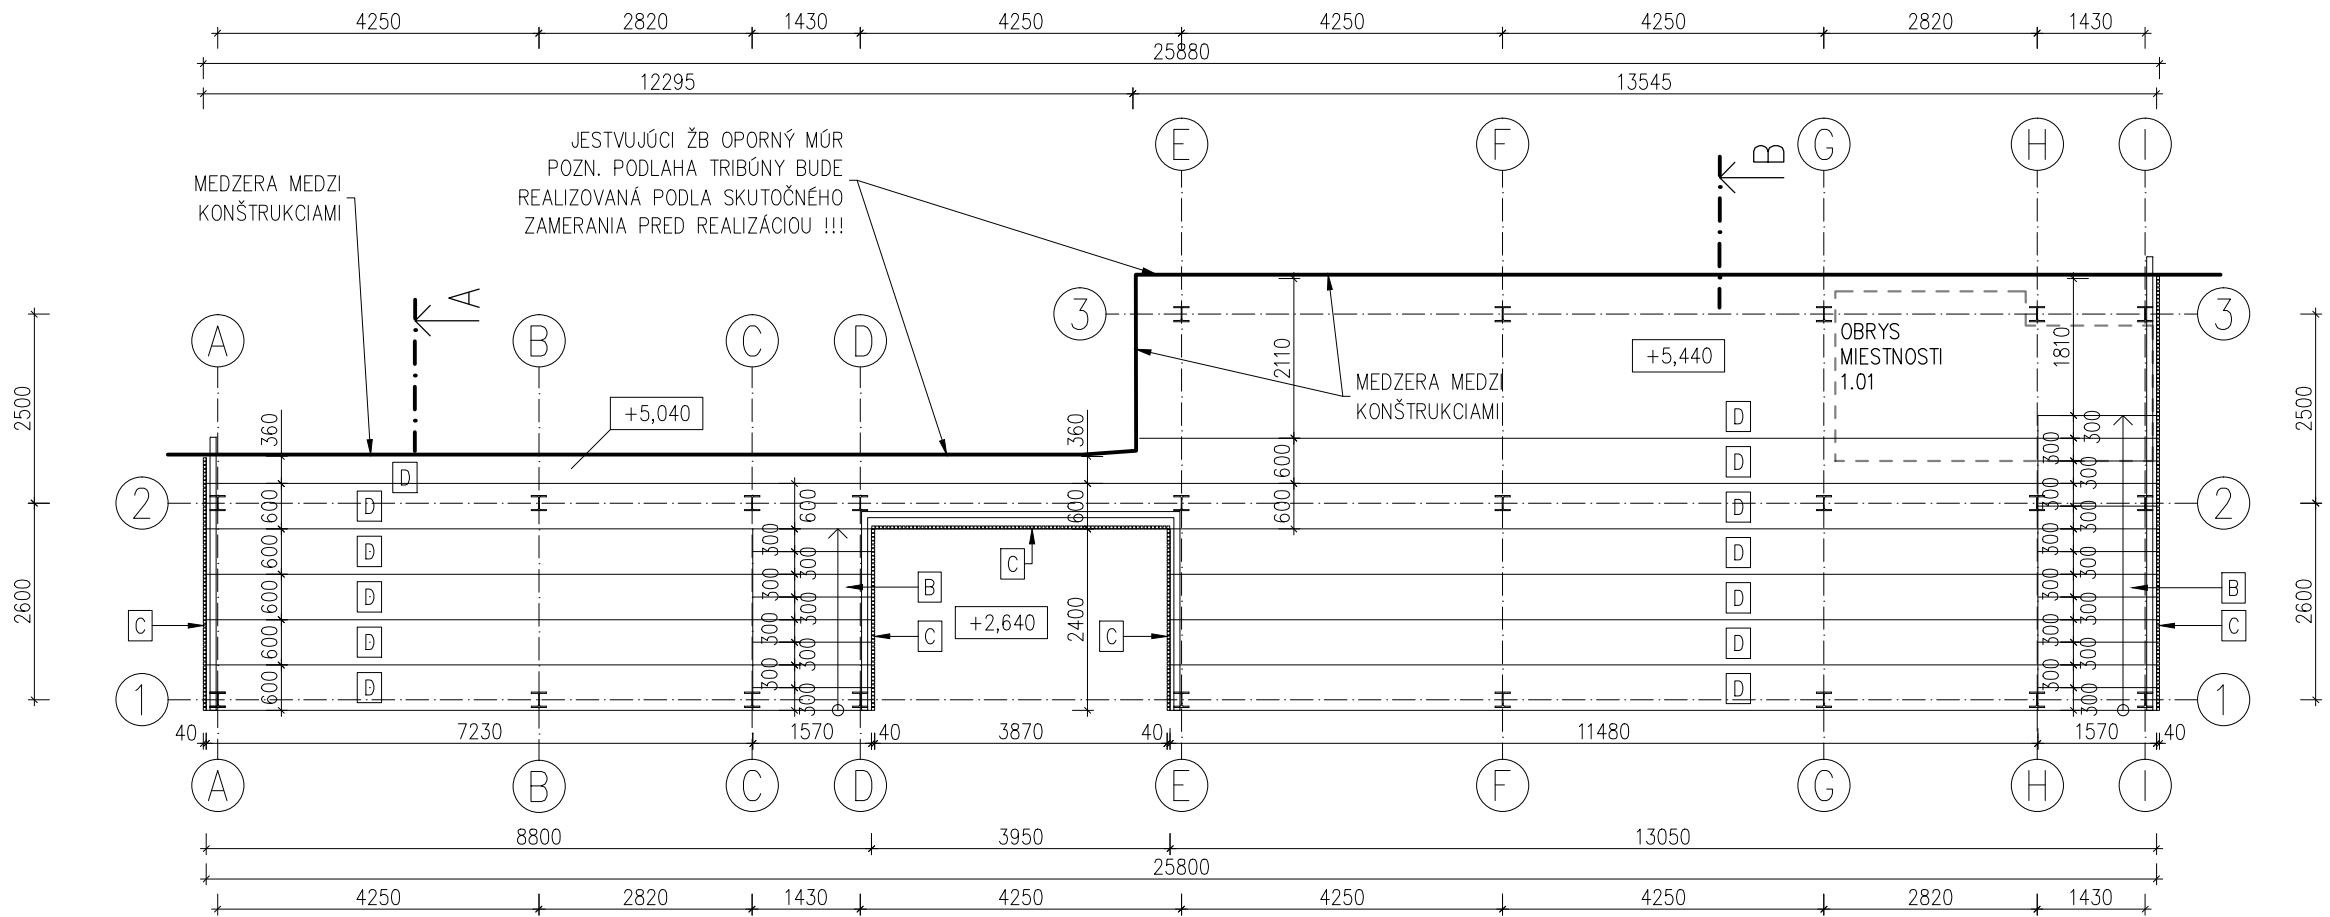


POHLAD VÝCHOD 1:100

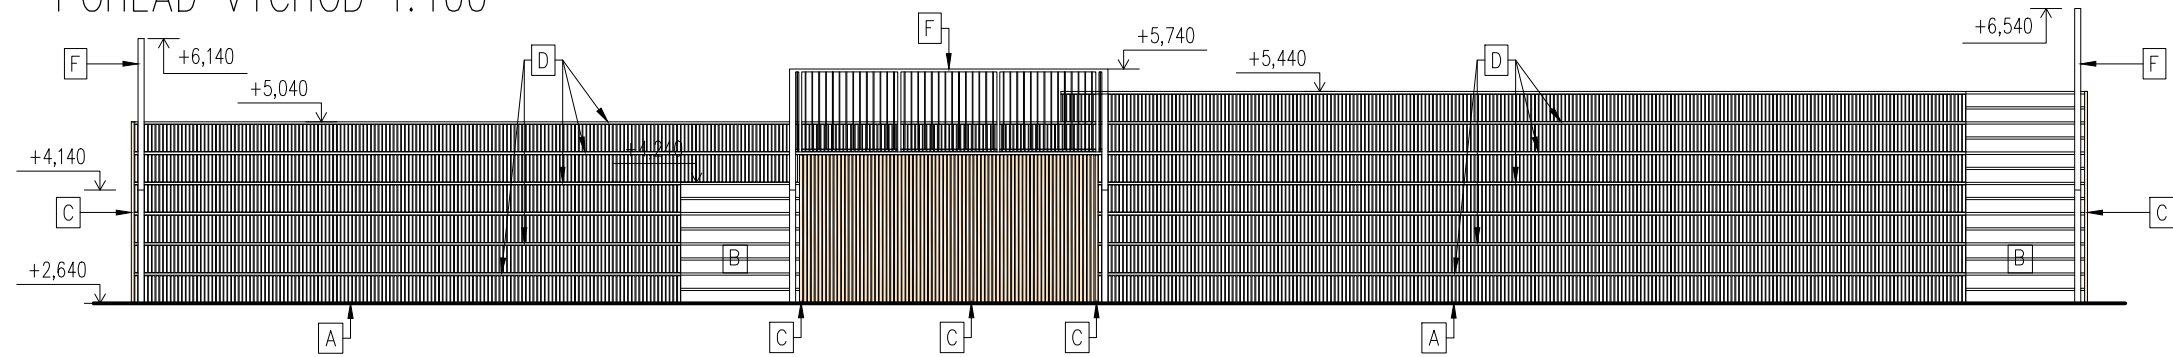

POHLAD JUH 1:100

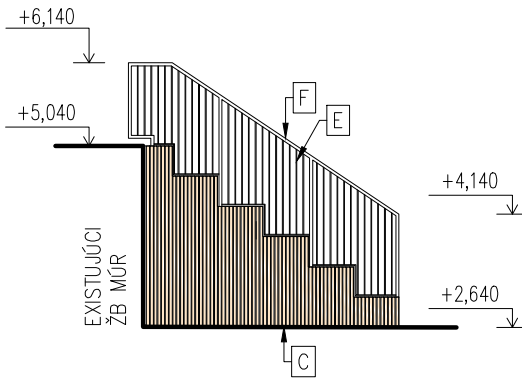

POHLAD SEVER 1:100

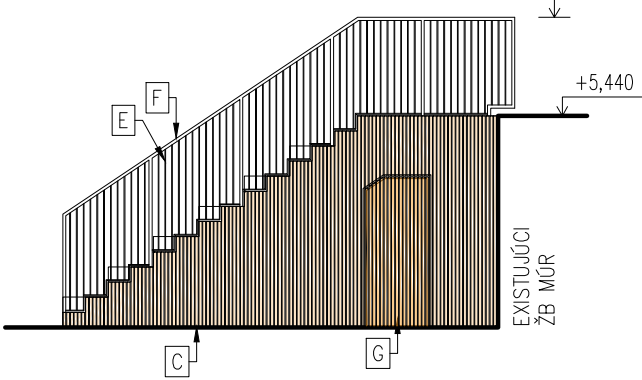

LEGENDA

- A ZVISLÁ ČASŤ STUPŇA TRIBÚNY – DREVENÉ LATY 40x40mm – TERMOBOROVICA
- B SCHODISKOVÉ STUPNE Z POROROŠTU 30x30mm, RAL8032
- C OBKLAD STIEN TRIBÚNY – DREVENÉ TRÁMKY 40x40mm – TERMOBOROVICA
- D VODOROVNÁ ČASŤ STUPŇA TRIBÚNY – DREVENÉ LATY 90x30mm – TERMOBOROVICA
- E VÝPLŇ ZÁBRADLIA – PLECH 30x10mm, S235, RAL8032
- F KONŠTRUKCIA ZÁBRADLIA – STĽPIKY A MADLO – JAKL 80x40x4,0 S235, RAL8032
- G DVERE DO MIESTNOSTI 1.01 – WC, DVERE SÚ OBLOŽENÉ DREVENÝMI TRÁMKAMI

LEGENDA MATERIÁLOV

- ŽELEZOBETÓNOVÉ KONŠTRUKCIE
- PROSTÝ BETÓN
- TEPELNÁ IZOLÁCIA
- IZOLÁCIA PROTI ZEMNEJ VLHKOSTI
- ŠTRKOVÉ LÁŽKO
- RASTLÁ ZEMINA
- TEPELNOIZOLAČNÉ PANEĽY

LEGENDA MIESTNOSTÍ


ČÍSLO MIESTNOSTI	NÁZOV MIESTNOSTI	PLOCHA [m ²]	CELKOVÁ	ÚŽITKOVÁ	OZN.	NAŠLAPNÁ V.	OPRAVA	POVRCHU
1.01	HYGIENICKÉ ZÁZEMIE	8,65	7,16	P1	KERAMICKÁ DLAŽBA	–	–	–

P1 PODLAHA NA TERÉNE


- KERAMICKÁ DLAŽBA
- LEPIACI TMEL NA DLAŽBU
- SAMONIVELAČNÝ CEMENTOVÝ POTER
- PE FÓLIA
- TEPELNÁ IZOLÁCIA EPS 200S*
- ASFALTOVÁ HYDROIZOLÁCIA ELASTOBIT G640*
- PENETRAČNÝ NÁTER SIPLAST PRIMER SPEED SBS*
- ZÁKLADOVÁ DOSKA, BETÓN C25/30 – VÝSTUŽ B500B
- ŠTRKOVÉ LÁŽKO – ZHUTNENÉ
- ZEMINA ZHUTNENÁ

- 10mm
- 10mm
- 50mm
-
- 120 mm
- 4 mm
-
- 200 mm
- 150 mm

REZ A 1:100


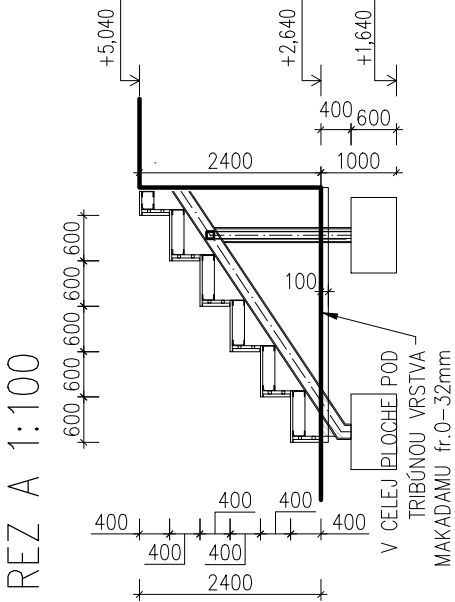


REZ B 1:100

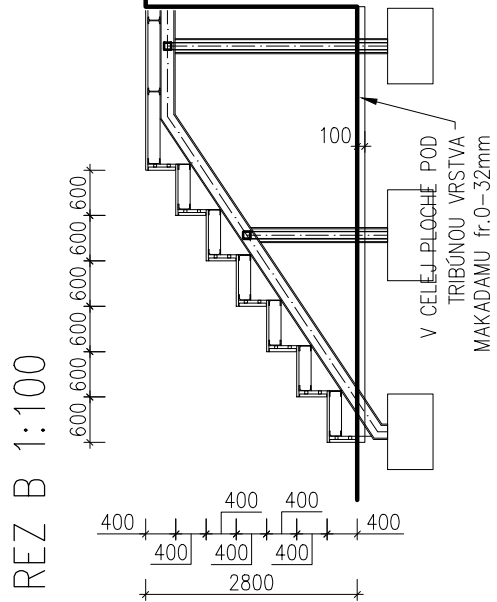

PÔDORYS

M 1:50

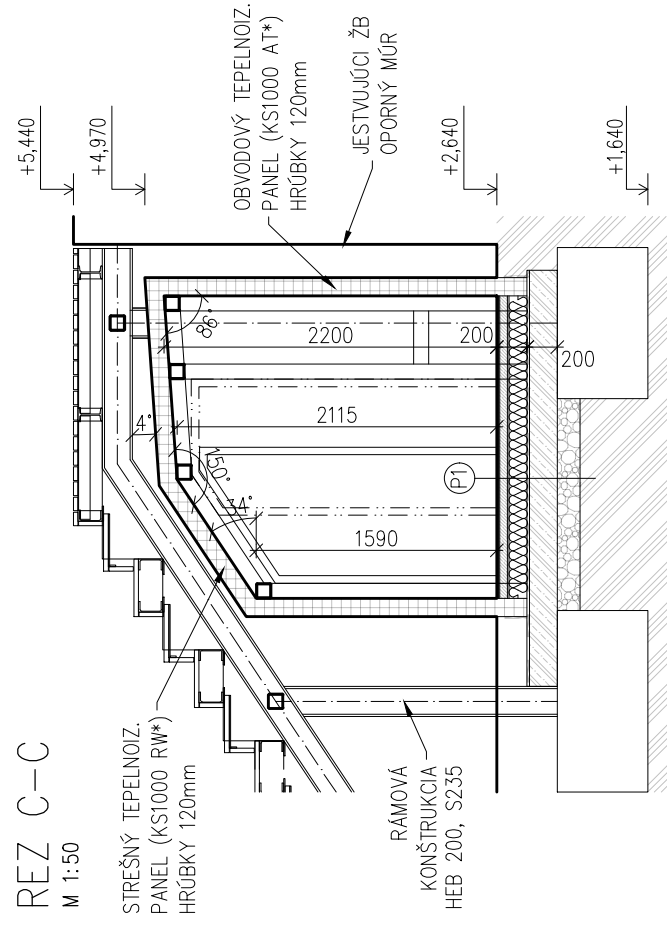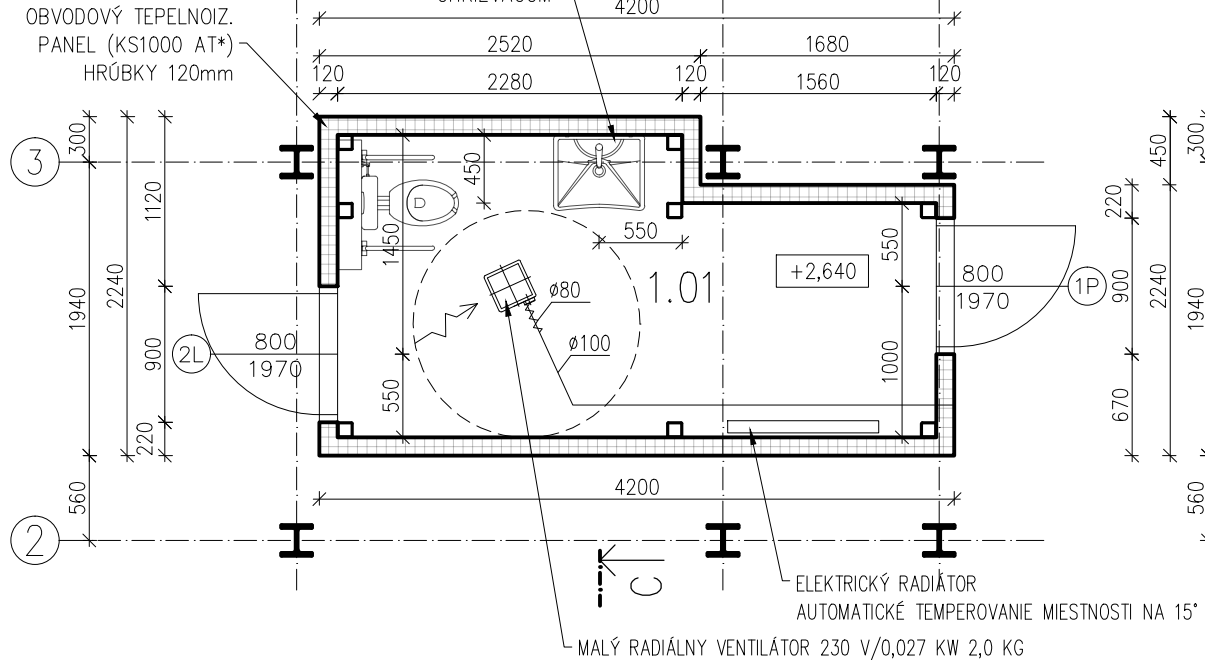

VÝKAZ DVERÍ

OZNAČ.	SCHÉMA	ROZMER (mm)	POPIS VÝROBKU	KS	POZNÁMKA
1P		900x2020	ATYP TVAR DVERÍ VCHODOVÉ DVERE Z VRSTVENÝCH LEPENÝCH HRANOLOV S PRERUŠENÝM TEPELNÝM MOSTOM PRAVÉ, BEZFALCOVÉ, JEDNOKRIDLOVÉ, PLNÁ VÝPLŇ KRIDLO DVERÍ JE V ROVINE SO ZÁRUBNOU, OBLOŽENÉ DEREVENÝMI TRÁMKY, ZARUBEN PLECHOVÁ HRANATÁ 1x OTVÁRAVÉ, BEZPEČNOSTNÉ, NEPRIERAZNÉ MŇ. HODNOTY: Ug=1,1 W/m2K, Uf=0,92 W/m2K, KOVANIE – IMITÁCIA NEREZU FARVA – ANTRACIT	1	SÚČASŤOU DODÁVKY PRVKU JE KOTVENIE PRVKU PRE UKOTVENIE VÝPLNE DO OTVORU SÚČASŤOU DODÁVKY A MONTÁŽE SÚ DIFÚZNE PÁSKY PO OBVODE PRE 3-STUPŇOVÝ SYSTÉM UTESNENIA PRÍPOJOVACEJ SPÁRY
2L		800x1965	ATYP TVAR DVERÍ VCHODOVÉ DVERE Z VRSTVENÝCH LEPENÝCH HRANOLOV S PRERUŠENÝM TEPELNÝM MOSTOM ĽAVÉ, JEDNOKRIDLOVÉ, PLNÁ VÝPLŇ KRIDLO DVERÍ JE V ROVINE SO ZÁRUBNOU, OBLOŽENÉ DEREVENÝMI TRÁMKY, ZARUBEN PLECHOVÁ HRANATÁ 1x OTVÁRAVÉ, BEZPEČNOSTNÉ, NEPRIERAZNÉ MŇ. HODNOTY: Ug=1,1 W/m2K, Uf=0,92 W/m2K, KOVANIE – IMITÁCIA NEREZU FARVA – BIELA	1	SÚČASŤOU DODÁVKY PRVKU JE KOTVENIE PRVKU PRE UKOTVENIE VÝPLNE DO OTVORU SÚČASŤOU DODÁVKY A MONTÁŽE SÚ DIFÚZNE PÁSKY PO OBVODE PRE 3-STUPŇOVÝ SYSTÉM UTESNENIA PRÍPOJOVACEJ SPÁRY

POZNÁMKA: KONKRÉTNE UVÁDZANÉ KONŠTRUKČNÉ SYSTÉMY, MATERIÁLY A VÝROBKY S OBCHODNÝMI NÁZVAMI NAVRHNUTÉ V PROJEKTE SÚ LEN DOPORUČENÉ AKO REFERENČNÉ (V PROJEKTE OZNAČENÉ HVEZDIČKOU “*”). PO DOHODE S INVESTOROM A PROJEKTANTOM JE MOŽNÁ ICH NÁHRADA ZA KVALITATÍVNE MINIMÁLNE ROVNOCENNÉ ALTERNATÍVY OD INÝCH VÝROBCOV.

POZNÁMKY

- POVRCHOVÁ ÚPRAVA OCELOVÝCH KONŠTRUKCIÍ – TITANINOK
- REALIZAČNÝ PROJEKT NENAHRÁDZA VÝROBNÚ A DIELENSKÚ DOKUMENTÁCIU DODÁVATEĽA STAVBY
- PRED ZAČATÍM PRÁČ JE POTREBNÉ PREMERAŤ VŠETKY ROZMERY A PRACOVAŤ PODĽA SKUTOČNÉ ZAMERANÉHO STAVU
- PRI VŠETKÝCH KONŠTRUKCIÁCH JE NUTNÉ DODRŽAŤ PREDPISY A ŠPECIFIKÁCIE PODĽA NARIADENÍ VÝROBCOV JEDNOTLIVÝCH POLOŽIEK
- PRI NEŠPECIFIKOVANÍ KRITÉRIÍ JE NUTNÉ DODRŽAŤ ZÁKONY, TECHNICKÉ NORMY A PREDPISY VÝROBCOV
- TECHNICKÁ SPRÁVA JE NEODDELITELNOU SÚČASŤOU VÝKRESOVEJ DOKUMENTÁCIE
- ZMENY PROJEKTU, NEJASNOSTI V KONŠTRUKČNÝCH RIEŠENIACH A V NAVRHNUTÝCH MATERIÁLOCH NAHLÁSIŤ STAVBYVEDÚCEMU A KONZULTOVAŤ S PROJEKTANTOM
- PROJEKTANT NENESIE ŽIADNU ZODPOVEDNOSŤ ZA ZMENY USKUTOČNENÉ BEZ JEHO PÍSMENNÉHO SÚHLASU
- ZHOTOVITEĽ JE POVINNÝ O ZISTENÝCH CHYBÁCH V DOKUMENTÁCII NEODKLADNE INFORMOVAŤ PROJEKTANTA
- PRED ZAČATÍM STAVEBNÝCH PRÁČ JE POTREBNÉ VYTÝČIŤ A ZABEZPEČIŤ VŠETKY INŽINIERSKÉ SIETE
- PRED VÝROBOU JEDNOTLIVÝCH KONŠTRUKCIÍ A PRVKOV JE NUTNÉ ZAMERAŤ SKUTOČNÉ ROZMERY NA STAVBE
- PRÁČE VYKONÁVAJÚ VÝHRADNE ODBORNE SPOSOBILÉ OSOBY

±0,000 = 161,29 m.n.m.

OBJEDNÁVATEĽ: MESTSKÁ ČASŤ BRATISLAVA-RAČA Kubačova 21, 831 06 Bratislava - Rača IČO: 00 304 557 Zastúpenie: Mgr. Michal Drotován, starosta Kontakt. os.: Ing. Michal Gumenický, projektový manažér		GENERÁLNY PROJEKTANT:  www.stecho.sk		STECHO constructions, s.r.o. Hviezdoslavova 10 917 01 Trnava IČO: 52 920 259 DIČ: 212 11 81 392	
PROJEKTANT ČASŤI: STECHO constructions, s.r.o. HVEZDOSLAVOVA 10 917 01 TRNAVA		AUTOR: PANTOGRAPH, ZAAN ARCHITECTS ZODP. PROJEKTANT: ING. MATÚŠ ŠTEFÁNIK, 6778*13 VYPRACOVAL: ING. MATÚŠ ŠTEFÁNIK			
NÁZOV PROJEKTU: ŠPORTOVÝ AREÁL ZŠ PLICKOVA - I. ETAPA				ČÍSLO ZÁKAZKY: 202201423	
MIESTO STAVBY: Bratislava - Rača, k.ú.: Rača (805866) dotknuté vlastné pozemky - p.č.: 891/296, 891/37					
STUPEŇ DOKUMENTÁCIE: DOKUMENTÁCIA PRE REALIZÁCIU STAVBY				ČÍSLO VÝKRESU: 01.1	PARÉ:
ČASŤ DOKUMENTÁCIE: D.1.1 - ARCHITEKTONICKO STAVEBNÉ RIEŠENIE D.1.2 - STATIKA				DÁTUM: 02/2023	
OBJEKT: SO01 ŠPORTOVÉ PLOCHY, DETSKÉ IHRISKÁ, DROBNÁ ARCHITEKTÚRA				MIERKA: 1:100 1:50	
NÁZOV VÝKRESU: 01 - TRIBÚNA - PÔDORYSY, REZY, POHLADY					