
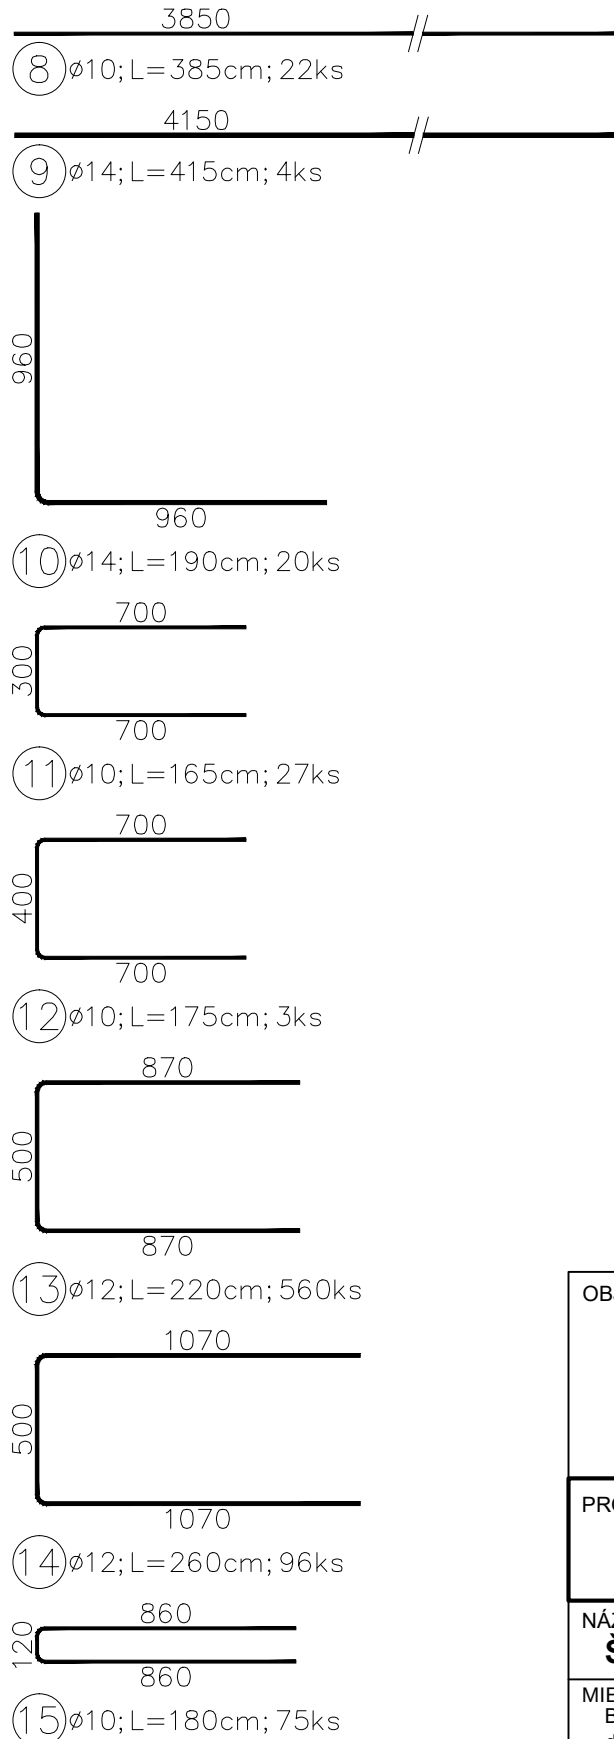
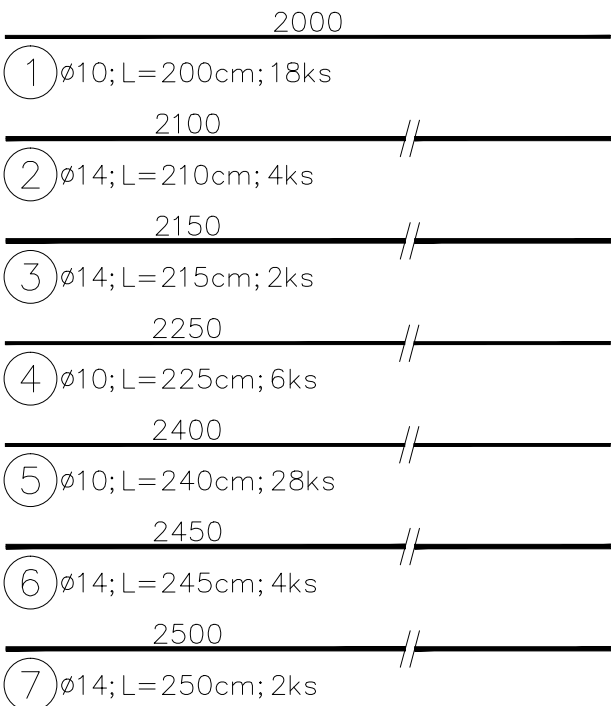


M 1:25

M 1:25

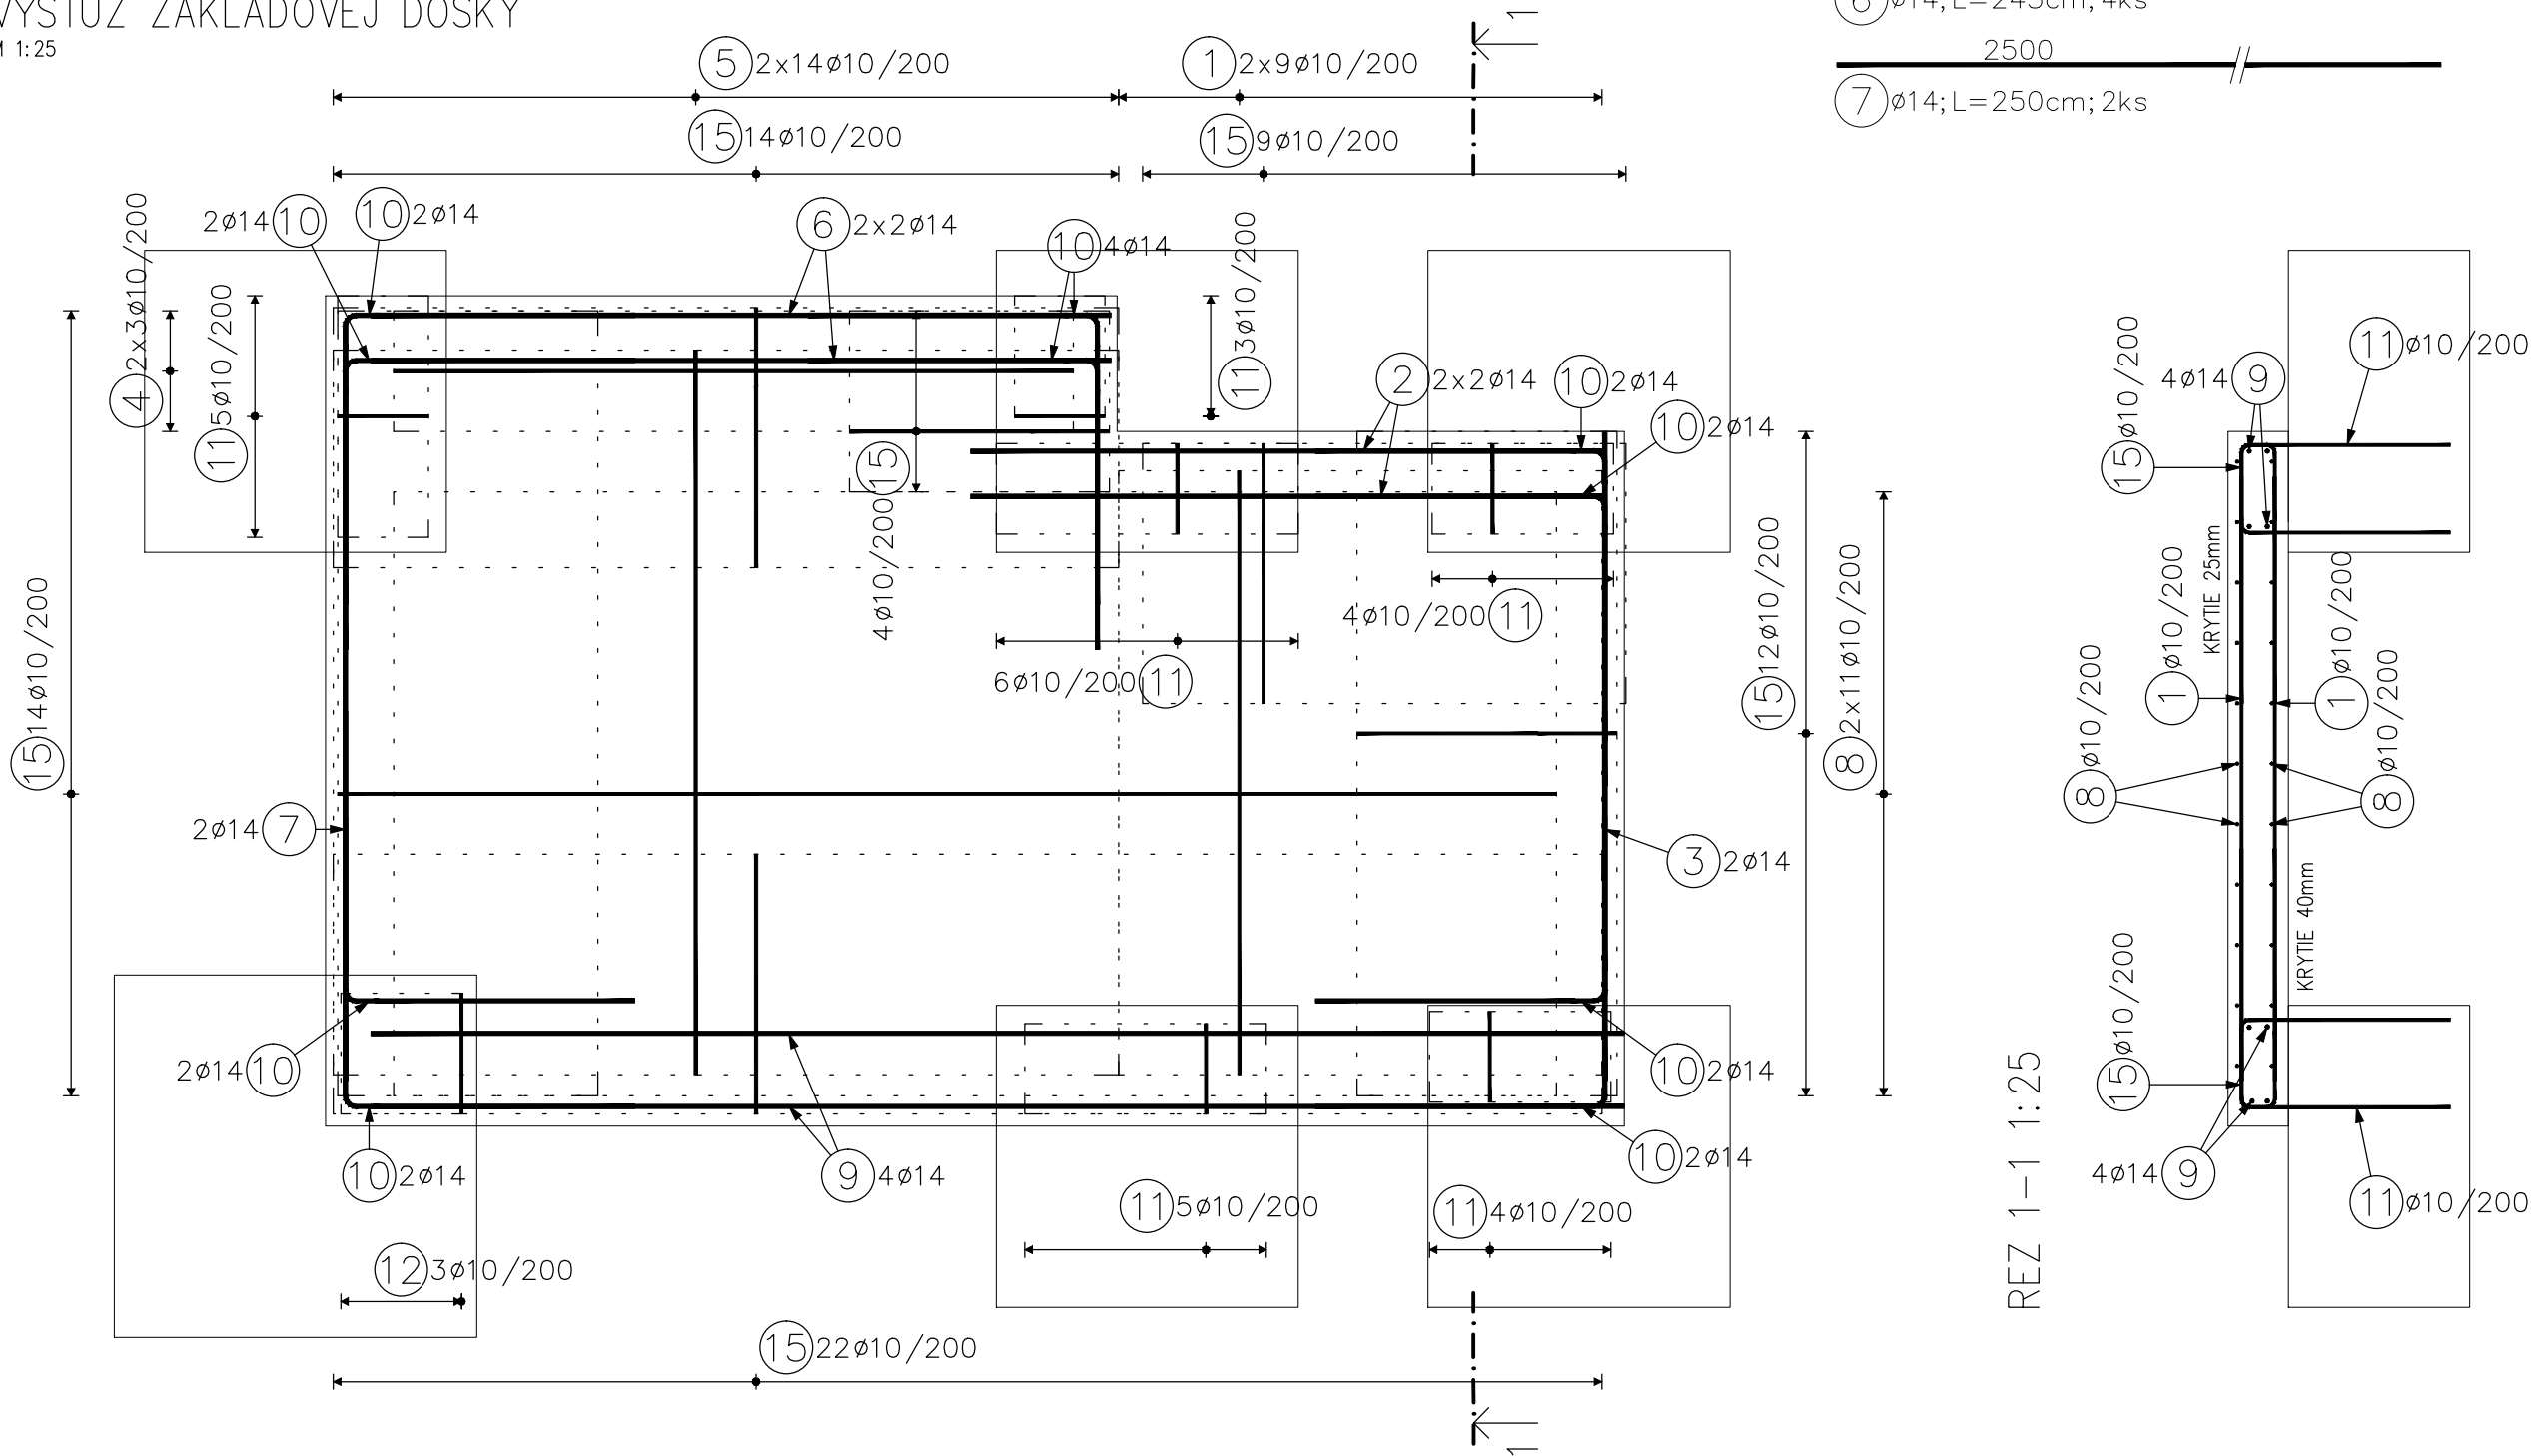

Pol	Profil	Delka [cm]	ks	50		
				10	12	14
*1	50 10	200	18	36.0		
*2	50 14	210	4			8.4
*3	50 14	215	2			4.3
*4	50 10	225	6	13.5		
*5	50 10	240	28	67.2		
*6	50 14	245	4			9.8
*7	50 14	250	2			5.0
*8	50 10	385	22	84.7		
*9	50 14	415	4			16.6
10	50 14	190	20			38.0

11	50	10	165	27	44.6		
12	50	10	175	3	5.3		
13	50	12	220	560		1232.0	
14	50	12	260	96		249.6	
15	50	10	180	75	135.0		
CELKOVÁ DELKA [m]					386.2	1481.6	82.1
HMOTNOST [kg]					238.1	1315.4	99.2
CELKOVÁ HMOTNOST [kg]					1652.7		

ZÁKLADOVÉ PÁTKY A DOSKA	C25/30- χ C2 (SK)
VÝSTUŽ	B500B
KRYTIE VÝSTUŽE	ZÁKLADOVÉ PÁTKY, DOLNÝ POVRCH DOSKY $c_{nom} = 40$ mm HORNÝ POVRCH DOSKY $c_{nom} = 25$ mm

- KÓTOVANÉ NA OSI PRŮTOV, VÝKAZ VLOŽIEK A VÝSTUŽE VZIAHNUTÝ S VO VYKAZE OZNAČENÉ *
- ROVNÉ VÝSTUŽI SÚ VO VÝKAZE OZNAČENÉ *
- POLOMERY OBLÚKOV SÚ POLOMERY OHÝBACÍCH TRŇOV
- NEZNAČENÉ UHLÝ SÚ 45°, 90° resp 180°
- CELKOVÉ DĽŽKY VLOŽIEK SÚ STRIŽNÉ DĽŽKY
- KAMENIVO DO BETÓNU MAX. FRAKcie 16 mm
- K VÝSTUŽI JE ZAKÁZANÉ ČOKOLIEK ZVÁRAŤ
- VŠETKY KOTVIACE PRVKY MUSIA BYŤ KOTVENÉ POMOCOU VLASTNEJ VÝSTUŽE

OBJEDNÁVATEL:		GENERÁLNY PROJEKTANT:	
MESTSKÁ ČASŤ BRATISLAVA-RAČA Kubačova 21, 831 06 Bratislava - Rača IČO: 00 304 557 Zastúpenie: Mgr. Michal Drotován, starosta Kontakt. os.: Ing. Michal Gumenický, projektový manažér		 www.stecho.sk	
STECHEO constructions, s.r.o. Hviezdoslavova 10 917 01 TRNAVA		STECHEO constructions, s.r.o. Hviezdoslavova 10 917 01 Trnava IČO: 52 920 259 DIČ: 212 11 81 392	
PROJEKTANT ČASŤI: STECHO constructions, s.r.o. Hviezdoslavova 10 917 01 TRNAVA		AUTOR: PANTOGRAPH, ZAAN ARCHITECTS ZODP. PROJEKTANT: ING. MATÚŠ ŠTEFÁNIK, 6778*13 VYPRACOVAL: ING. MATÚŠ ŠTEFÁNIK	
NÁZOV PROJEKTU: ŠPORTOVÝ AREÁL ZŠ Plickova		ČÍSLO ZÁKAZKY: 202201423	
MIESTO STAVBY: Bratislava - Rača, k.ú.: Rača (805866) dotknuté vlastné pozemky - p.č.: 891/296, 891/37			
STUPEŇ DOKUMENTÁCIE: DOKUMENTÁCIA PRE REALIZÁCIU STAVBY		ČÍSLO VÝKRESU: 01.5	PARÉ:
ČASŤ DOKUMENTÁCIE: D.1.1 - ARCHITEKTONICKO STAVEBNÉ RIEŠENIE D.1.2 - STATIKA		DÁTUM: 02/2023	
OBJEKT: SO01 ŠPORTOVÉ PLOCHY, DETSKÉ IHRISKÁ, DROBNÁ ARCHITEKTÚRA		MIERKA:	
NÁZOV VÝKRESU: 01 - TRIBÚNA - VYSTUŽENIE ZÁKLADOVÝCH KCIÍ		1:25	