


REZOPOHĽAD B-B

M 1:50


2x

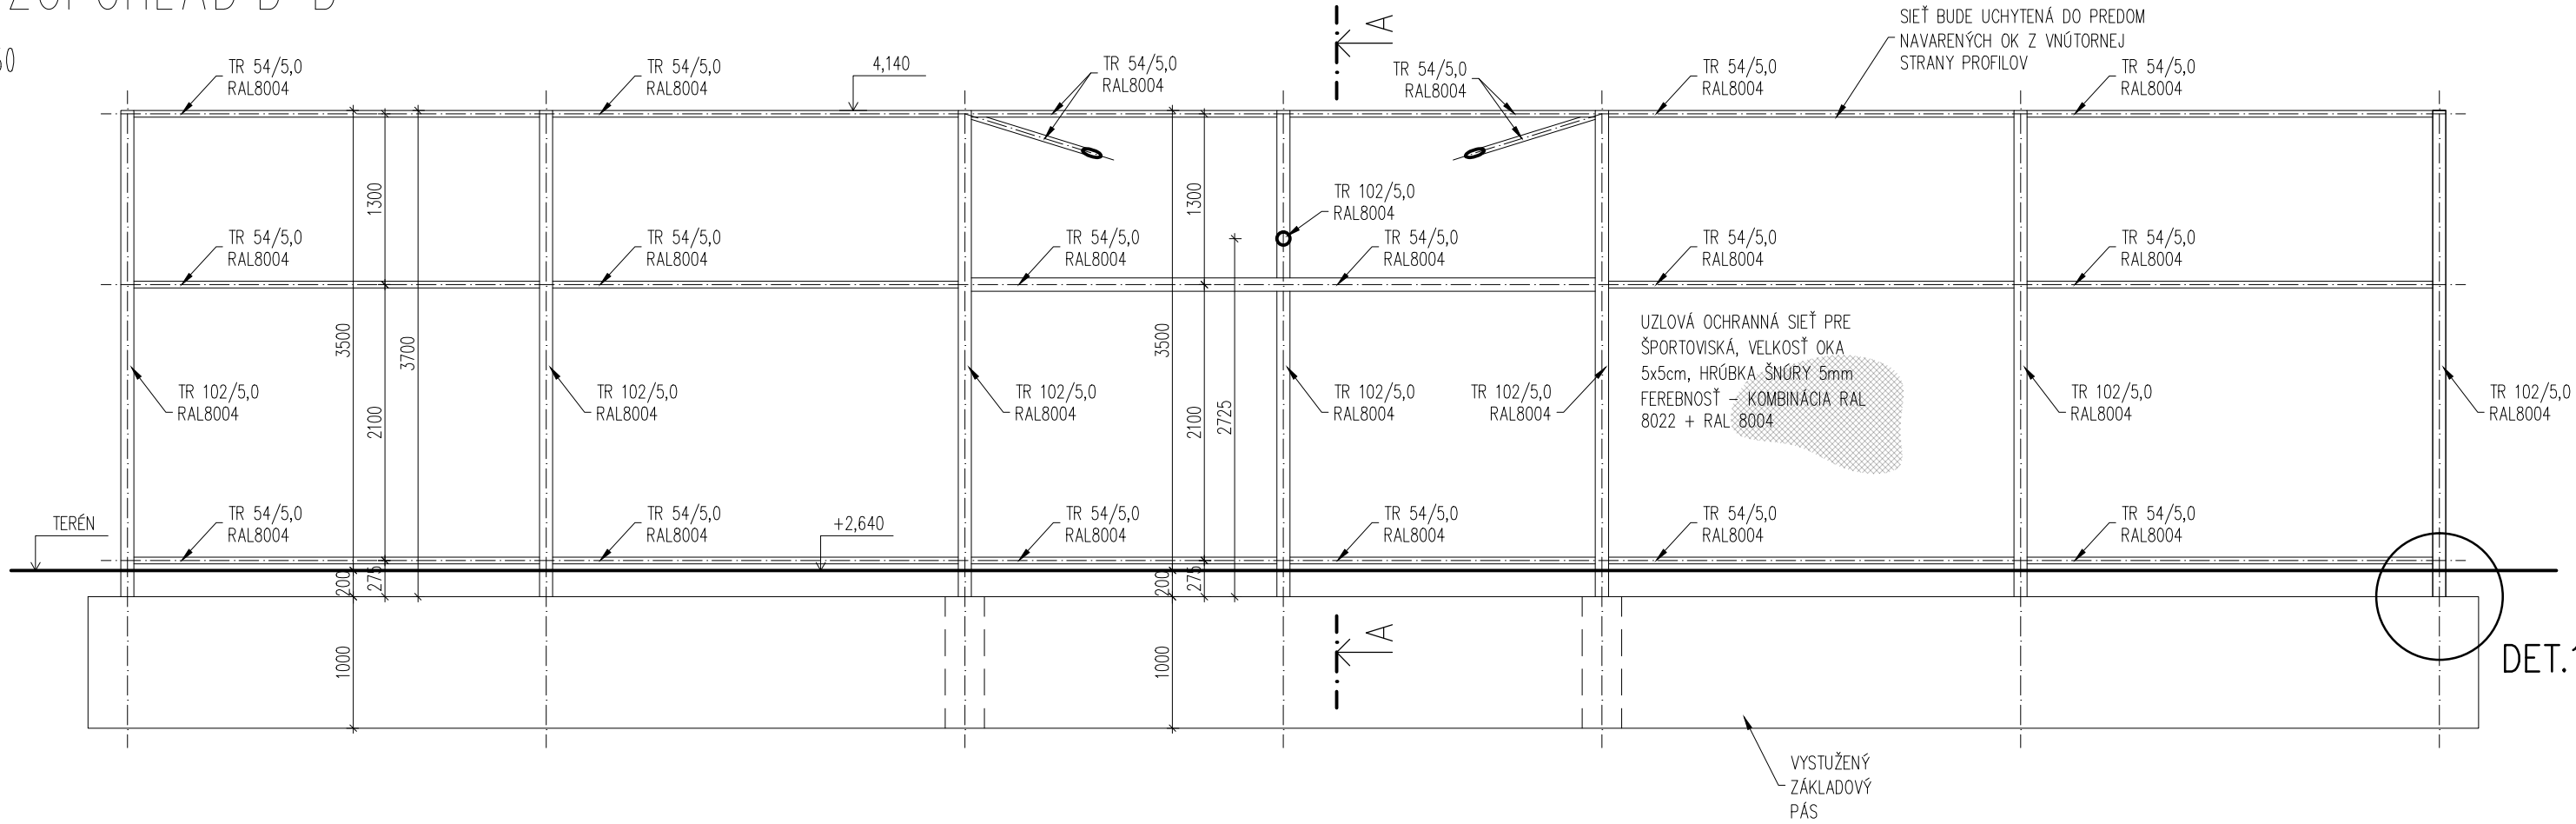

PÔDORYS

M 1:50




2x

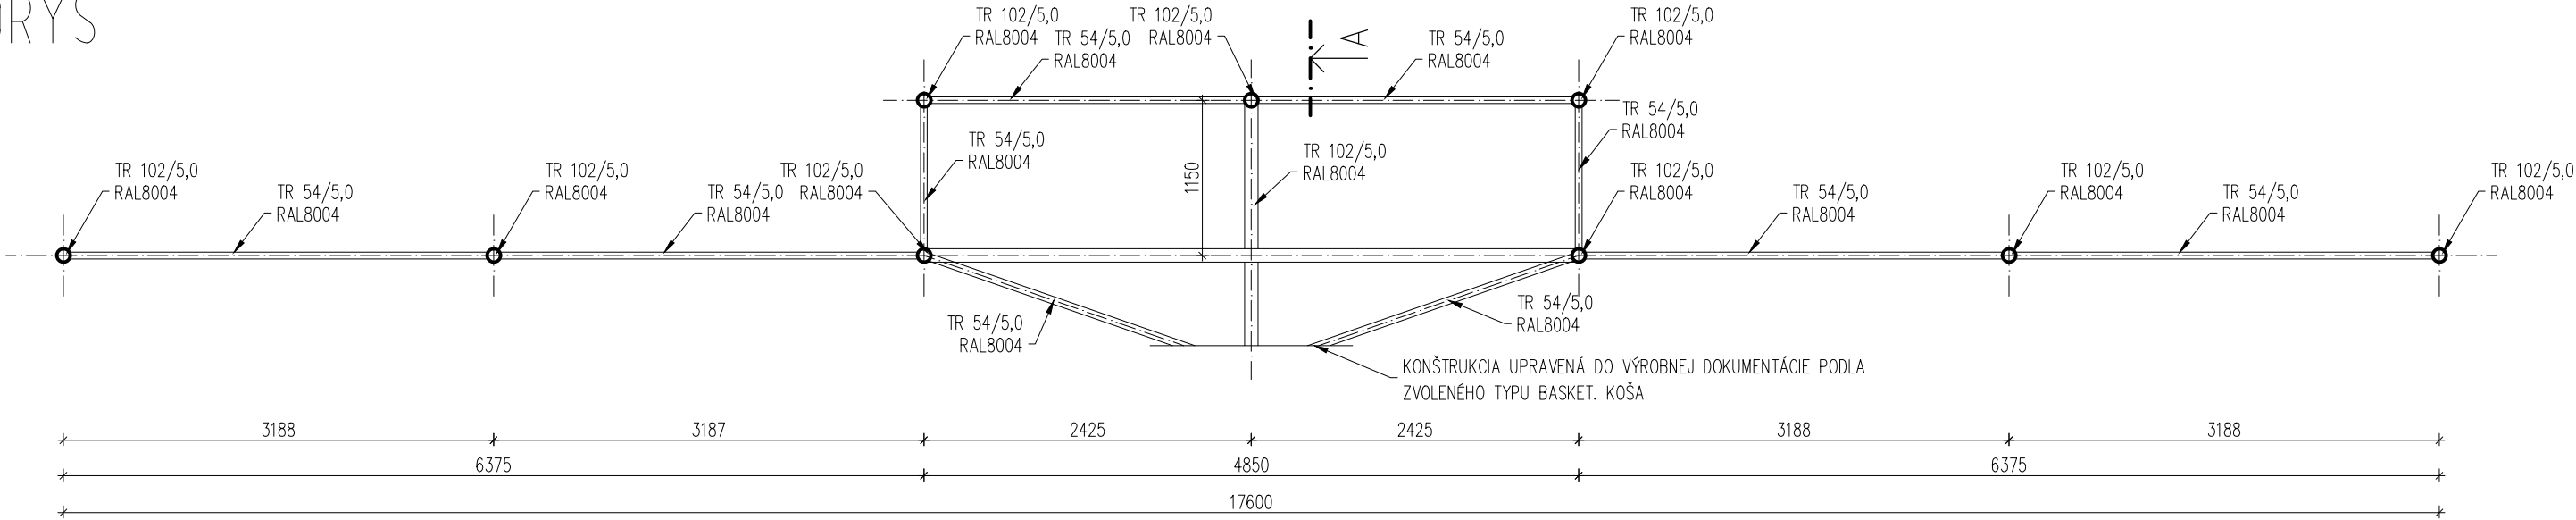

PÔDORYS ZÁKLADOV

M 1:50

2x

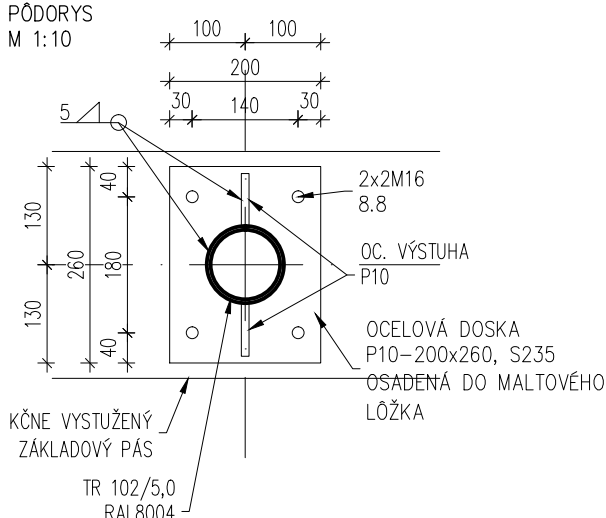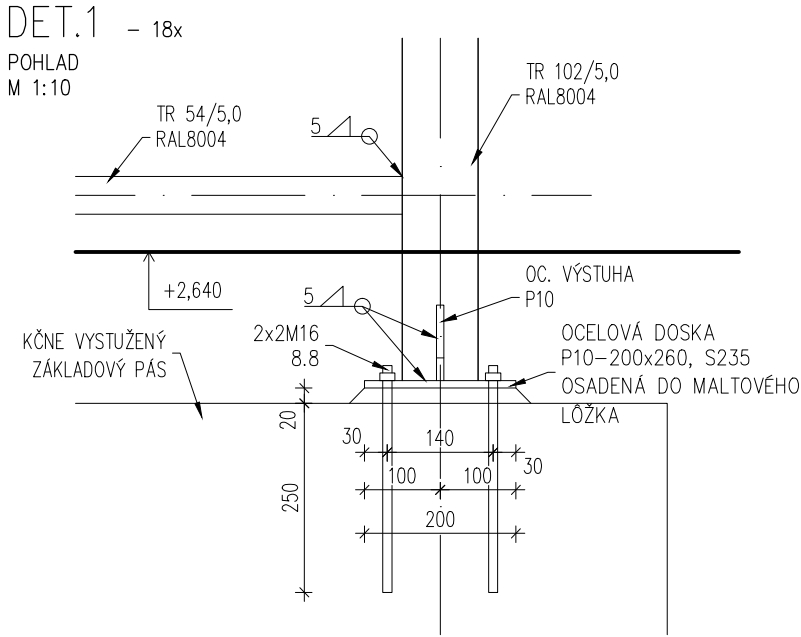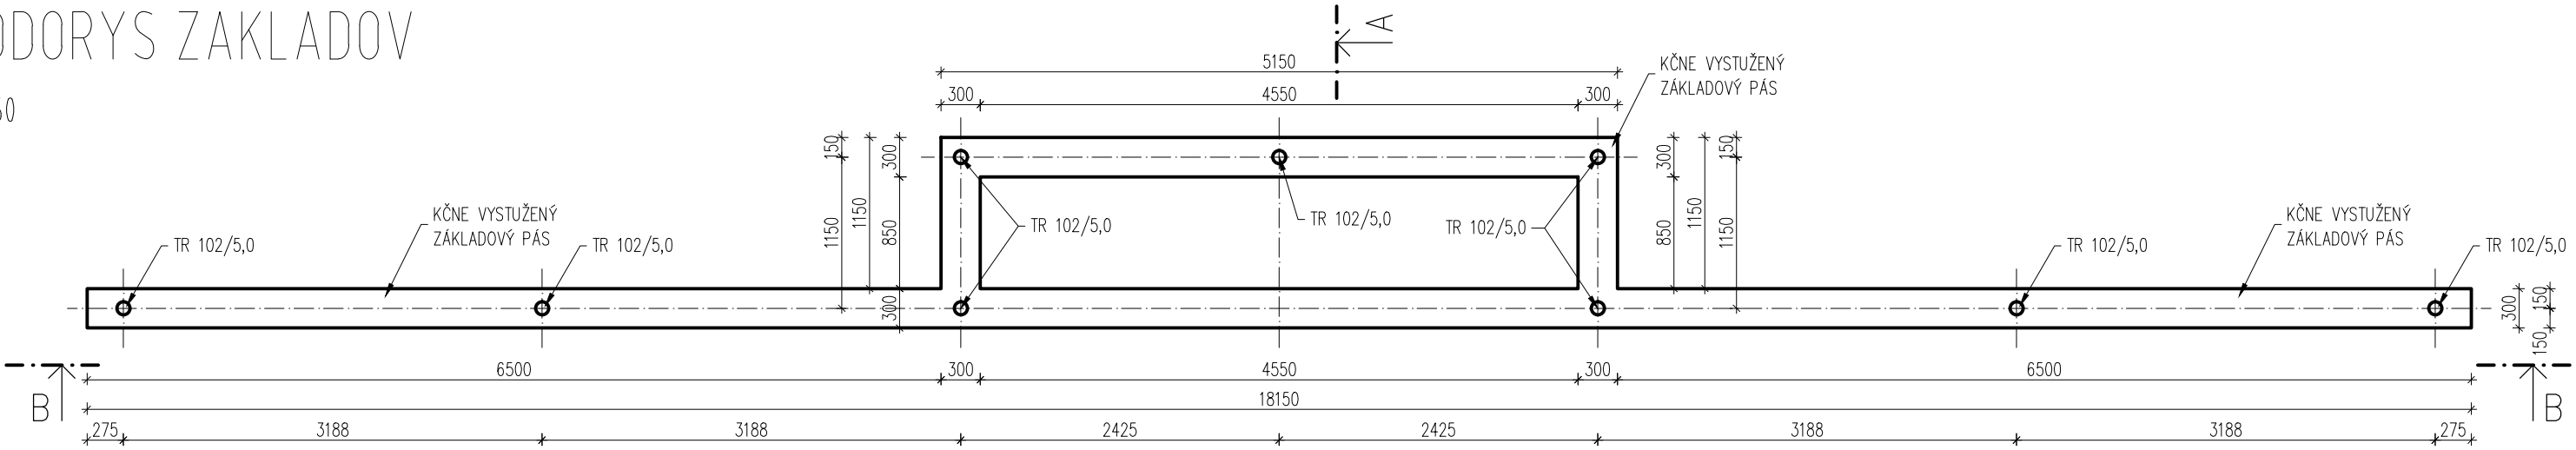

VÝKAZ OCHRANNEJ SIETE:

CELKOVÁ PLOCHA OCHRANNEJ SIETE JE cca. A=150m²


VÝKAZ KONŠTRUKČNEJ OCELE:

POPIS PRVKU	ROZMERY PRIEREZU	DLŽKA	POČET	OCEL VÁHA		MATERIÁL
				JEDN. VÁHA	[kg]	
[–]	[mm]	[m]	[ks]			[–]
STĽPY	TR 102/5,0	3,70	18	11,96	796,54	S235
PRIEČNIKY	TR 54/5,0	3,19	24	6,04	462,42	S235
PRIEČNIKY	TR 54/5,0	2,43	16	6,04	234,84	S235
PRIEČNIKY	TR 102/5,0	2,43	4	11,96	116,25	S235
PRIEČNIKY	TR 54/5,0	1,15	16	6,04	111,14	S235
PROFIL KOŠ	TR 102/5,0	1,80	2	11,96	43,06	S235
DIAGONÁLA KOŠ	TR 54/5,0	2,50	4	6,04	60,40	S235
CELKOVÁ VÁHA OCELE:					1824,64	kg
CELKOVÁ VÁHA OCELE + 5 %:					1915,87	kg

REZ A-A

M 1:50

2x

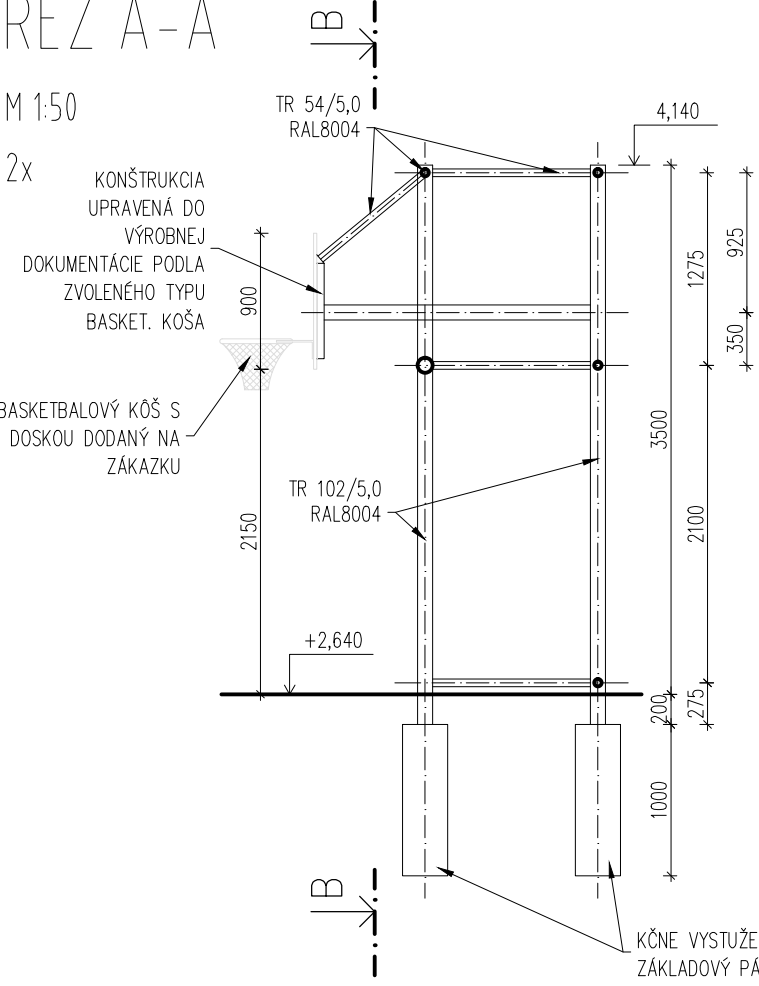

POZNÁMKY:

- JEDNÁ SA O ZVAROVANÚ KONŠTRUKCIU. VO VÝROBNEJ DOKUMENTÁCII SA NAVRHNÚ MONTÁŽNE SPOJE
- FAREBNÉ PREVEDENIE JE NUTNÉ PREDISKUTOVAŤ S INVESTOROM A PROJEKTANTAMI PRED OBJEDNANÍM MATERIÁLU
- REALIZAČNÝ PROJEKT NENAHRAĐA VÝROBNÚ A DIELENSKÚ DOKUMENTÁCIU DODÁVATEĽA STAVBY
- KOTVACE A SPOJOVACIE PRVKY NESÚ SÚČASŤOU VÝPISOV PRVKOV, UPRESNÍŤ PODĽA TECHNICKÝCH POŽIADAVIEK VÝROBCU
- PRED ZAČATÍM PRÁČ JE POTREBNÉ PREMERAŤ VŠETKY ROZMERY A PRACOVAŤ PODĽA SKUTOČNE ZAMERANÉHO STAVU
- PRI VŠETKÝCH KONŠTRUKČIACH JE NUTNÉ DODRŽAŤ PREDPISY A ŠPECIFIKÁCIE PODĽA NARIADENÍ VÝROBCOV JEDNOTLIVÝCH POLOŽIEK
- PRI NEŠPECIFIKOVANÍ KRITÉRIÍ JE NUTNÉ DODRŽAŤ ZÁKONY, TECHNICKÉ NORMY A PREDPISY VÝROBCOV
- TECHNICKÁ SPRÁVA JE NEODDELITELNOU SÚČASŤOU VÝKRESOVEJ DOKUMENTÁCIE
- ZMENY PROJEKTU, NEJASNOSTI V KONŠTRUKČNÝCH RIEŠENIACH A V NAVRHNUTÝCH MATERIÁLOCH NAHLÁSIŤ STAVBYVEDÚCEMU A KONZULTOVAŤ S PROJEKTANTOM
- PROJEKTANT NENESIE ŽIADNU ZODPOVEDNOSŤ ZA ZMENY USKUTOČNENÉ BEZ JEHO PÍSMENNÉHO SÚHLASU
- ZHOTOVITEĽ JE POVINNÝ O ZISTENÝCH CHYBÁCH V DOKUMENTÁCII NEOBKĽADNE INFORMOVAŤ PROJEKTANTA
- PRED ZAČATÍM STAVEBNÝCH PRÁČ JE POTREBNÉ VYTÝČIŤ A ZABEZPEČIŤ VŠETKY INŽINIERSKÉ SIEŤE
- PRED VÝROBOU JEDNOTLIVÝCH KONŠTRUKČIÍ A PRVKOV JE NUTNÉ ZAMERAŤ SKUTOČNÉ ROZMERY NA STAVBE
- PRÁCE VYKONÁVAJÚ VÝHRADNE ODBORNE SPOSOBILÉ OSOBY
- ZÁKLADOVÁ ŠKÁRA BUDE PREHUTENÁ VIBRAČNÝMI DOSKAMI
- ZÁKLADOVÁ ŠKÁRA BUDE ODSÚHLASENÁ PRIZVANÝM GEOLÓGOM IN-SITU, POŽADOVANÁ ŮNOSNOSŤ ZÁKLADOVEJ ŠKÁRY JE R_{dt}=100 KPA !
- JE NUTNÉ VENOVAŤ POZORNOSŤ PRI VYKONÁVANÍ ZEMNÝCH PRÁČ STÁVAJÚCIM SIETAM, KTORÉ BUDÚ ZACHOVANÉ, PRÍP. OPATRENÉ CHRÁNIČKAMI. STÁVAJÚCE SIEŤE
- BUDÚ PRED VYKONÁVANÍM VYTÝČENÉ.
- PRÍPRAVKY PRE ZAISTENIE POLOHY VÝSTUŽE– BOČNÉ A SPODNÉ KRYTIE POMOCOU DISTANČNÝCH PÁSOV A TELIESOK
- DO ŽELEZOBETÓNOVÝCH KONŠTRUKČIÍ JE ZAKÁZANÉ VYKONÁVAŤ BEZ SÚHLASU PROJEKTANTA AKÉKOLVEK PRESTUPY, NIKY ALEBO VEŠŤ AKÉKOLVEK INŠTALÁCIE.
- VYKONÁVAŤ KAPSY APOD.
- DODÁVATEĽ JE POVINNÝ PRÍPADNÉ NEZROVNALOSTI KONZULTOVAŤ S PROJEKTANTOM
- VYSTUŽENIE ZÁKLADOVÉHO PÁSU – PRIEČNE STRMIENKY Ø8 UZAVRENÉ PO 400mm, POZDĽŽNE PRÚTY 2x4ø12, DO ROHOV "HOKEJKY"

BETÓN

ZÁKLADOVÉ PÁSY	C20/25–XC2 (SK)
výstuž	B500B
krytie výstuže	c _{nom} = 40 mm

OCEL

KONŠTRUKČNÁ OCEL	S235
POVRCHOVÁ ÚPRAVA	ŽIAROVÝ POZINK

±0,000 = 161,29 m.n.m.

OBJEDNÁVATEĽ: MESTSKÁ ČASŤ BRATISLAVA-RAČA Kubačova 21, 831 06 Bratislava - Rača IČO: 00 304 557 Zastúpenie: Mgr. Michal Drotován, starosta Kontakt. os.: Ing. Michal Gumenický, projektový manažér		GENERÁLNY PROJEKTANT: stech constructions www.stecho.sk STECHO constructions, s.r.o. Hviezdoslavova 10 917 01 Trnava IČO: 52 920 259 DIČ: 212 11 81 392	
PROJEKTANT ČASTI: STECHO constructions, s.r.o. HVIEZDOSLAVOVA 10 917 01 TRNAVA		AUTOR: PANTOGRAPH, ZAAN ARCHITECTS ZODP. PROJEKTANT: ING. MATUŠ ŠTEFÁNIK, 6778*13 VYPRACOVAL: ING. MATUŠ ŠTEFÁNIK	
NÁZOV PROJEKTU: ŠPORTOVÝ AREÁL ZŠ PLICKOVA - I. ETAPA		ČÍSLO ZÁKAZKY: 202201423	
MIESTO STAVBY: Bratislava - Rača, k.ú.: Rača (805866) dotknuté vlastné pozemky - p.č.: 891/296, 891/37		ČÍSLO VÝKRESU: 07.2	
STUPEŇ DOKUMENTÁCIE: DOKUMENTÁCIA PRE REALIZÁCIU STAVBY		PARÉ:	
ČASŤ DOKUMENTÁCIE: D.1.1 - ARCHITEKTONICKO STAVEBNÉ RIEŠENIE D.1.2 - STATIKA		DÁTUM: 01/2023	
OBJEKT: SO01 ŠPORTOVÉ PLOCHY, DETSKÉ IHRISKÁ, DROBNÁ ARCHITEKTÚRA		MIERKA: 1:50	
NÁZOV VÝKRESU: 07 - ATL. OVÁL A MULTIF. IHRISKO - OC. KCIA OCHRANNEJ SIETE			