
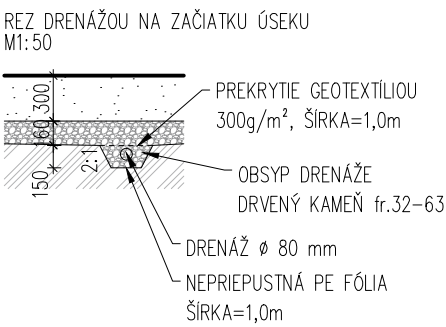
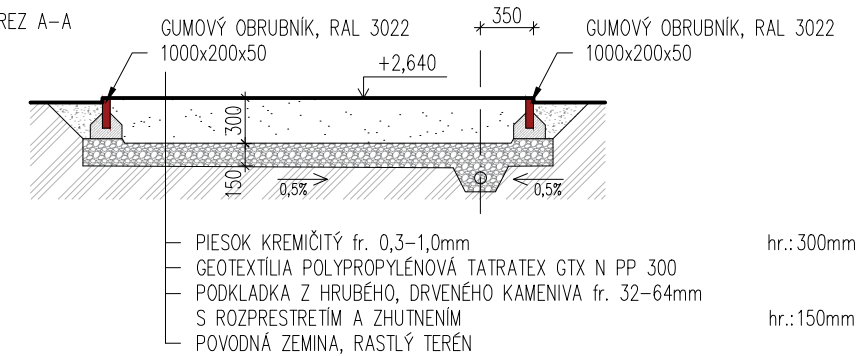
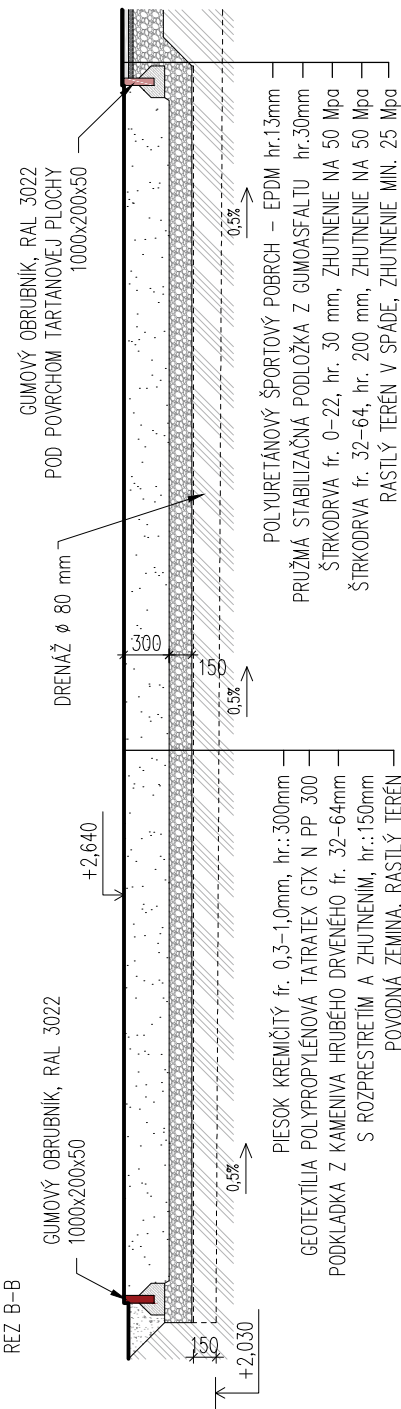


PIESKOVÉ DOSKOČISKO
PÓDORYS

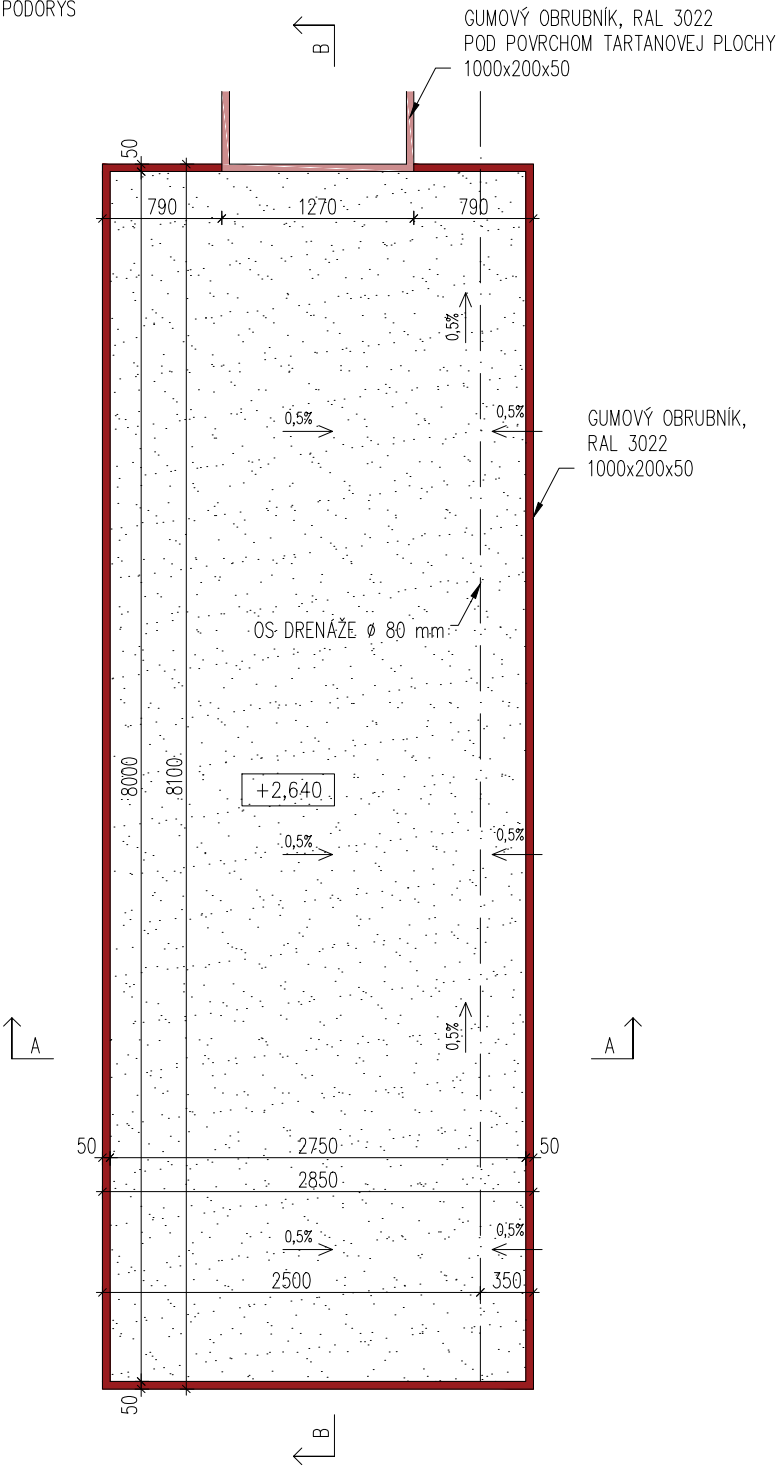

LEGENDA:

- PIESOK KREMIČITÝ fr. 0,3–1,0mm
- ŠTRKODRVA fr. 0–22, hr. 30 mm
- ŠTRKODRVA fr. 32–64, hr. 200 mm
- POVODNÁ ZEMINA, RASTLÝ TERÉN
- SPATNÝ ZÁSYP
- BETÓN

POZNÁMKY:

- PRED ZAČATIM PRÁC JE POTREBNÉ PREMERAŤ VŠETKY ROZMERY A PRACOVAŤ PODLA SKUTOČNE ZAMERANÉHO STAVU
- PRI VŠETKÝCH KONŠTRUKCIÁCH JE NUTNÉ DODRŽAŤ DREDPISY A ŠPECIFIKÁCIE PODLA NARIADENÍ VÝROBCOV JEDNOTLIVÝCH POLOŽIEK
- PRI NEŠPECIFIKOVANÍ KRITÉRIÍ JE NUTNÉ DODRŽAŤ ZÁKONY, TECHNICKÉ NORMY A PREDPISY VÝROBCOV
- TECHNICKÁ SPRÁVA JE NEODDELITELNOU SÚČASŤOU VÝKRESOVEJ DOKUMENTÁCIE
- ZMENY PROJEKTU, NEJASNOSTI V KONŠTRUKČNÝCH RIEŠENIACH A V NAVRHNUTÝCH MATERIÁLOCH NAHLÁSIŤ STAVBYVEDÚCEMU A KONZULTOVAŤ S PROJEKTANTOM
- PROJEKTANT NENESIE ŽIADNU ZODPOVEDNOSŤ ZA ZMENY USKUTOČNENÉ BEZ JEHO PÍSOMNÉHO SÚHLASU
- ZHOTOVITEĽ JE POVINNÝ O ZISTENÝCH CHYBÁCH V DOKUMENTÁCII NEODKLADNE INFORMOVAŤ PROJEKTANTA
- PRED ZAČATIM STAVEBNÝCH PRÁC JE POTREBNÉ VYTÝČIŤ A ZABEZPEČIŤ VŠETKY INŽINIERSKÉ SIEŤE
- PRED VÝROBOU JEDNOTLIVÝCH KONŠTRUKCIÍ A PRVKOV JE NUTNÉ ZAMERAŤ SKUTOČNÉ ROZMERY NA STAVBE
- PRÁCE VYKONÁVAJÚ VÝHRADNE ODBORNE SPOSOBILÉ OSOBY

±0,000 = 161,29 m. n. m.

OBJEDNÁVATEĽ: MESTSKÁ ČASŤ BRATISLAVA-RAČA Kubačova 21, 831 06 Bratislava - Rača IČO: 00 304 557 Zastúpenie: Mgr. Michal Drotován, starosta Kontakt. os.: Ing. Michal Gumenický, projektový manažér		GENERÁLNY PROJEKTANT:  www.stecho.sk		STECHEO constructions, s.r.o. Hviezdoslavova 10 917 01 Trnava IČO: 52 920 259 DIČ: 212 11 81 392	
PROJEKTANT ČASŤI: STECHO constructions, s.r.o. HVIEZDOSLAVOVA 10 917 01 TRNAVA		AUTOR: PANTOGRAPH, ZAN ARCHITECTS ZODP. PROJEKTANT: ING. MATÚŠ ŠTEFÁNIK, 6778*13 VYPRACOVAL: ING. MATÚŠ ŠTEFÁNIK			
NÁZOV PROJEKTU: ŠPORTOVÝ AREÁL ZŠ PLICKOVA - I. ETAPA				ČÍSLO ZÁKAZKY: 202201423	
MIESTO STAVBY: Bratislava - Rača, k.ú.: Rača (805866) dotknuté vlastné pozemky - p.č.: 891/296, 891/37					
STUPEŇ DOKUMENTÁCIE: DOKUMENTÁCIA PRE REALIZÁCIU STAVBY				ČÍSLO VÝKRESU:	PARÉ:
ČASŤ DOKUMENTÁCIE: D.1.1 - ARCHITEKTONICKO STAVEBNÉ RIEŠENIE D.1.2 - STATIKA				08.1	
OBJEKT: SO01 ŠPORTOVÉ PLOCHY, DETSKÉ IHRISKÁ, DROBNÁ ARCHITEKTÚRA				DÁTUM: 02/2022	
NÁZOV VÝKRESU: 08 - PIESKOVÉ DOSKOČISKO				MIERKA: 1:50	