
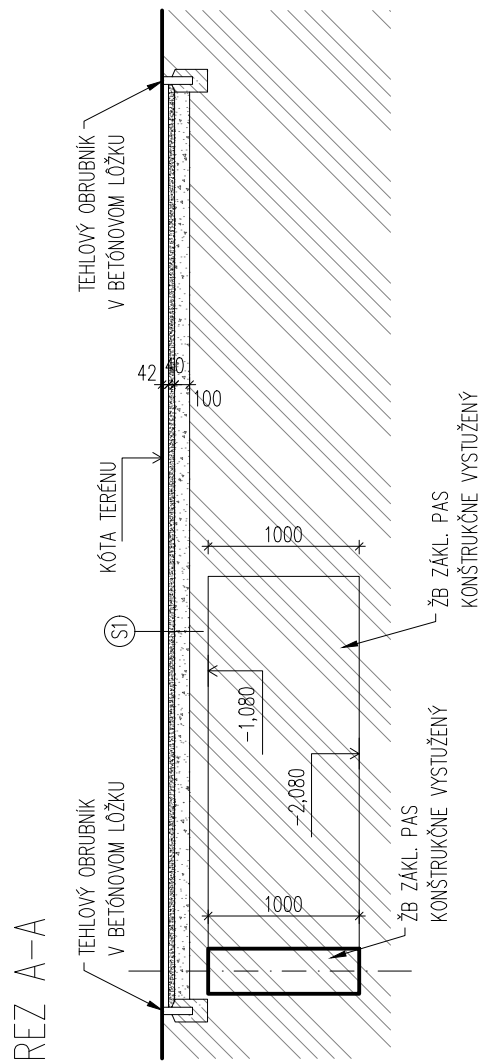


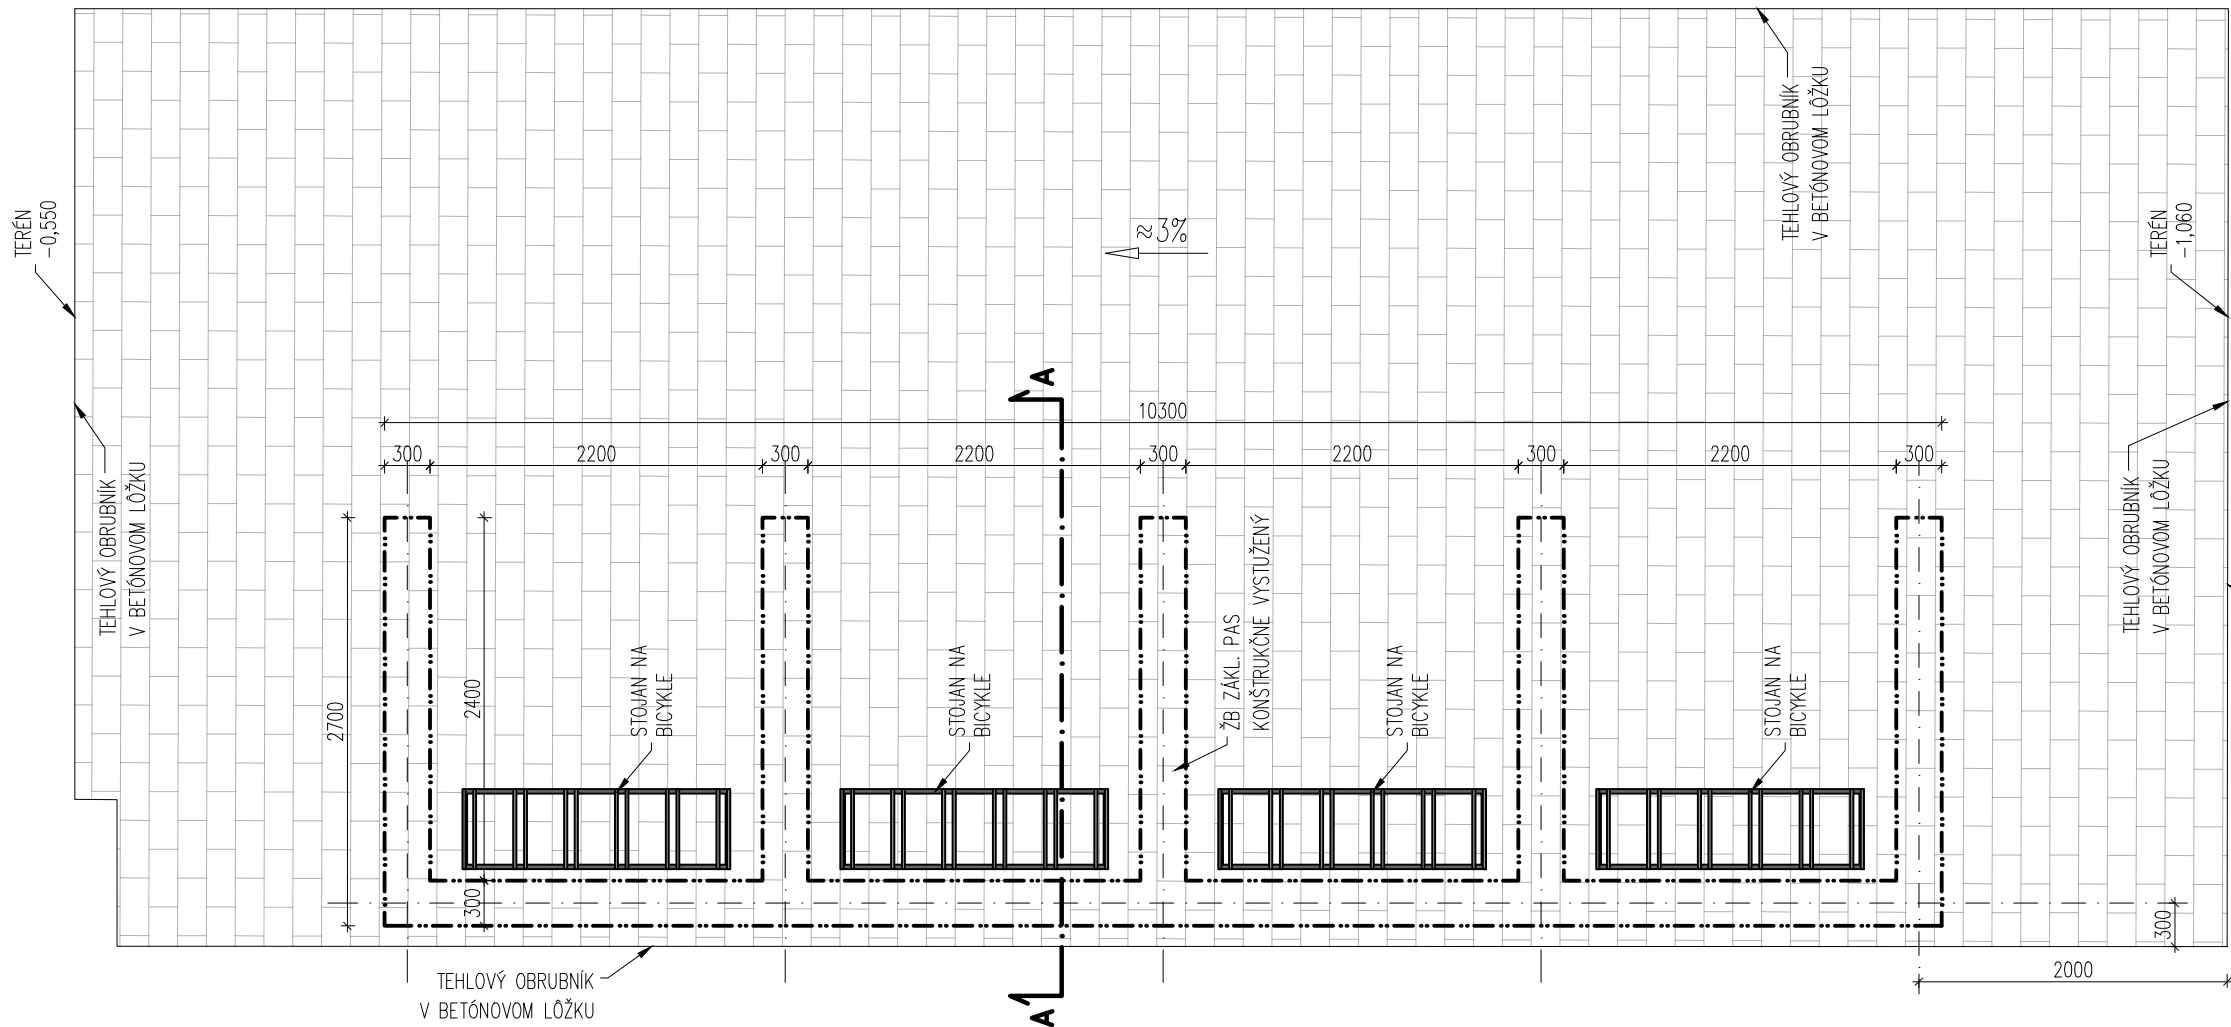

LEGENDA:

	KONŠTRUKCIE V POHLADE
	KONŠTRUKCIE V REZE

SKLADBY:

S1 – TEHLOVÁ DLAŽBA	
NÍZKOSIAKOVÁ TEHLOVÁ DLAŽBA, RAL 8004	42mm
PIESKOVÉ LŐŽKO, fr. 0–5mm	40mm
KAMENIVO fr. 0–45mm	100mm
ZHUTNENÝ PODKLAD	
TERÉN	

CELKOVÁ PLOCHA SPEVNENEJ PLOCHY = cca. 90m²

POZNÁMKY:

- VYTÝČENIE KONŠTRUKCIÍ JE NA SAMOSTATNOM VÝKRESE
- PRED ZAČATÍM STAVEBNÝCH PRÁC JE POTREBNE VYTÝČIŤ A ZABEZPEČIŤ VŠETKY INŽINIERSKÉ SIETE
- PRÁCE VYKONÁVAJÚ VÝHRADNE ODBORNE SPOSOBILÉ OSOBY
- ZÁKLADOVÁ ŠKÁRA BUDE PREHUTNENÁ VIBRAČNÝMI DOSKAMI
- ZÁKLADOVÁ ŠKÁRA BUDE ODSÚHLASENÁ PRIZVANÝM GEOLÓGOM IN-SITU, POŽADOVANÁ ÚNOSNOSŤ ZÁKLADOVEJ ŠKÁRY JE R_{dt}=100 KPA !
- JE NUTNÉ VENOVAŤ POZORNOSŤ PRI VYKONÁVANÍ ZEMNÝCH PRÁC STÁVAJÚCIM SIETIAM, KTORÉ BUDÚ ZACHOVANÉ, PRÍP. OPATRENÉ CHRÁNIČKAMI. STÁVAJÚCE SIETE BUDÚ PRED VYKONÁVANÍM VYTÝČENÉ.
- PRÍPRAVKY PRE ZAISTENIE POLOHY VÝSTUŽE– BOČNÉ A SPODNÉ KRYTIE POMOCOU DISTANČNÝCH PÁSOV A TELIESOK
- DO ŽELEZOBETÓNOVÝCH KONŠTRUKCIÍ JE ZAKÁZANÉ VYKONÁVAŤ BEZ SÚHLASU PROJEKTANTA AKÉKOLVEK PRESTUPY, NIKY ALEBO VIESŤ AKÉKOLVEK INŠTALÁCIE, VYKONÁVAŤ KAPSY APOD.
- DODÁVATEL JE POVINNÝ PRIPADNÉ NEZROVNALOSTI KONZULTOVAŤ S PROJEKTANTOM
- VYSTUŽENIE ZÁKLADOVÉHO PÁSU – PRIEČNE STRMIENKY Ø8 UZAVRENÉ PO 400mm, POZDĽŽNE PRÚTY 2x4Ø12

BETÓN ZÁKLADOVÉHO PÁSU:	C20/25 XC3, XF2, D _{max} 32
OCEL:	B500B
KRYTIE VÝSTUŽE:	50mm

±0,000 = 161,29 m.n.m.

OBJEDNÁVATEĽ: MESTSKÁ ČASŤ BRATISLAVA-RAČA Kubačova 21, 831 06 Bratislava - Rača IČO: 00 304 557 Zastúpenie: Mgr. Michal Drotován, starosta Kontakt. os.: Ing. Michal Gumenický, projektový manažér		GENERÁLNY PROJEKTANT:  www.stecho.sk		STECHEO constructions, s.r.o. Hviezdoslavova 10 917 01 Trnava IČO: 52 920 259 DIČ: 212 11 81 392	
PROJEKTANT ČASTI: STECHO constructions, s.r.o. HVIEZDOSLAVOVA 10 917 01 TRNAVA		AUTOR: PANTOGRAPH, ZAAN ARCHITECTS ZODP. PROJEKTANT: ING. MATÚŠ ŠTEFÁNIK, 6778*13 VYPRACOVAL: ING. MATÚŠ ŠTEFÁNIK			
NÁZOV PROJEKTU: ŠPORTOVÝ AREÁL ZŠ PLICKOVA - I. ETAPA				ČÍSLO ZÁKAZKY: 202201423	
MIESTO STAVBY: Bratislava - Rača, k.ú.: Rača (805866) dotknuté vlastné pozemky - p.č.: 891/296, 891/37					
STUPEŇ DOKUMENTÁCIE: DOKUMENTÁCIA PRE REALIZÁCIU STAVBY				ČÍSLO VÝKRESU: 09.1	PARÉ:
ČASŤ DOKUMENTÁCIE: D.1.1 - ARCHITEKTONICKO STAVEBNÉ RIEŠENIE D.1.2 - STATIKA					
OBJEKT: S001 ŠPORTOVÉ PLOCHY, DETSKÉ IHRISKÁ, DROBNÁ ARCHITEKTÚRA				MIERKA: 1:50	
NÁZOV VÝKRESU: 09 - BICYKLOVÉ STÁTIA					