



POZDĹŽNY PROFIL AREÁLOVEJ SPLAŠKOVEJ KANALIZÁCIE

M 1:100

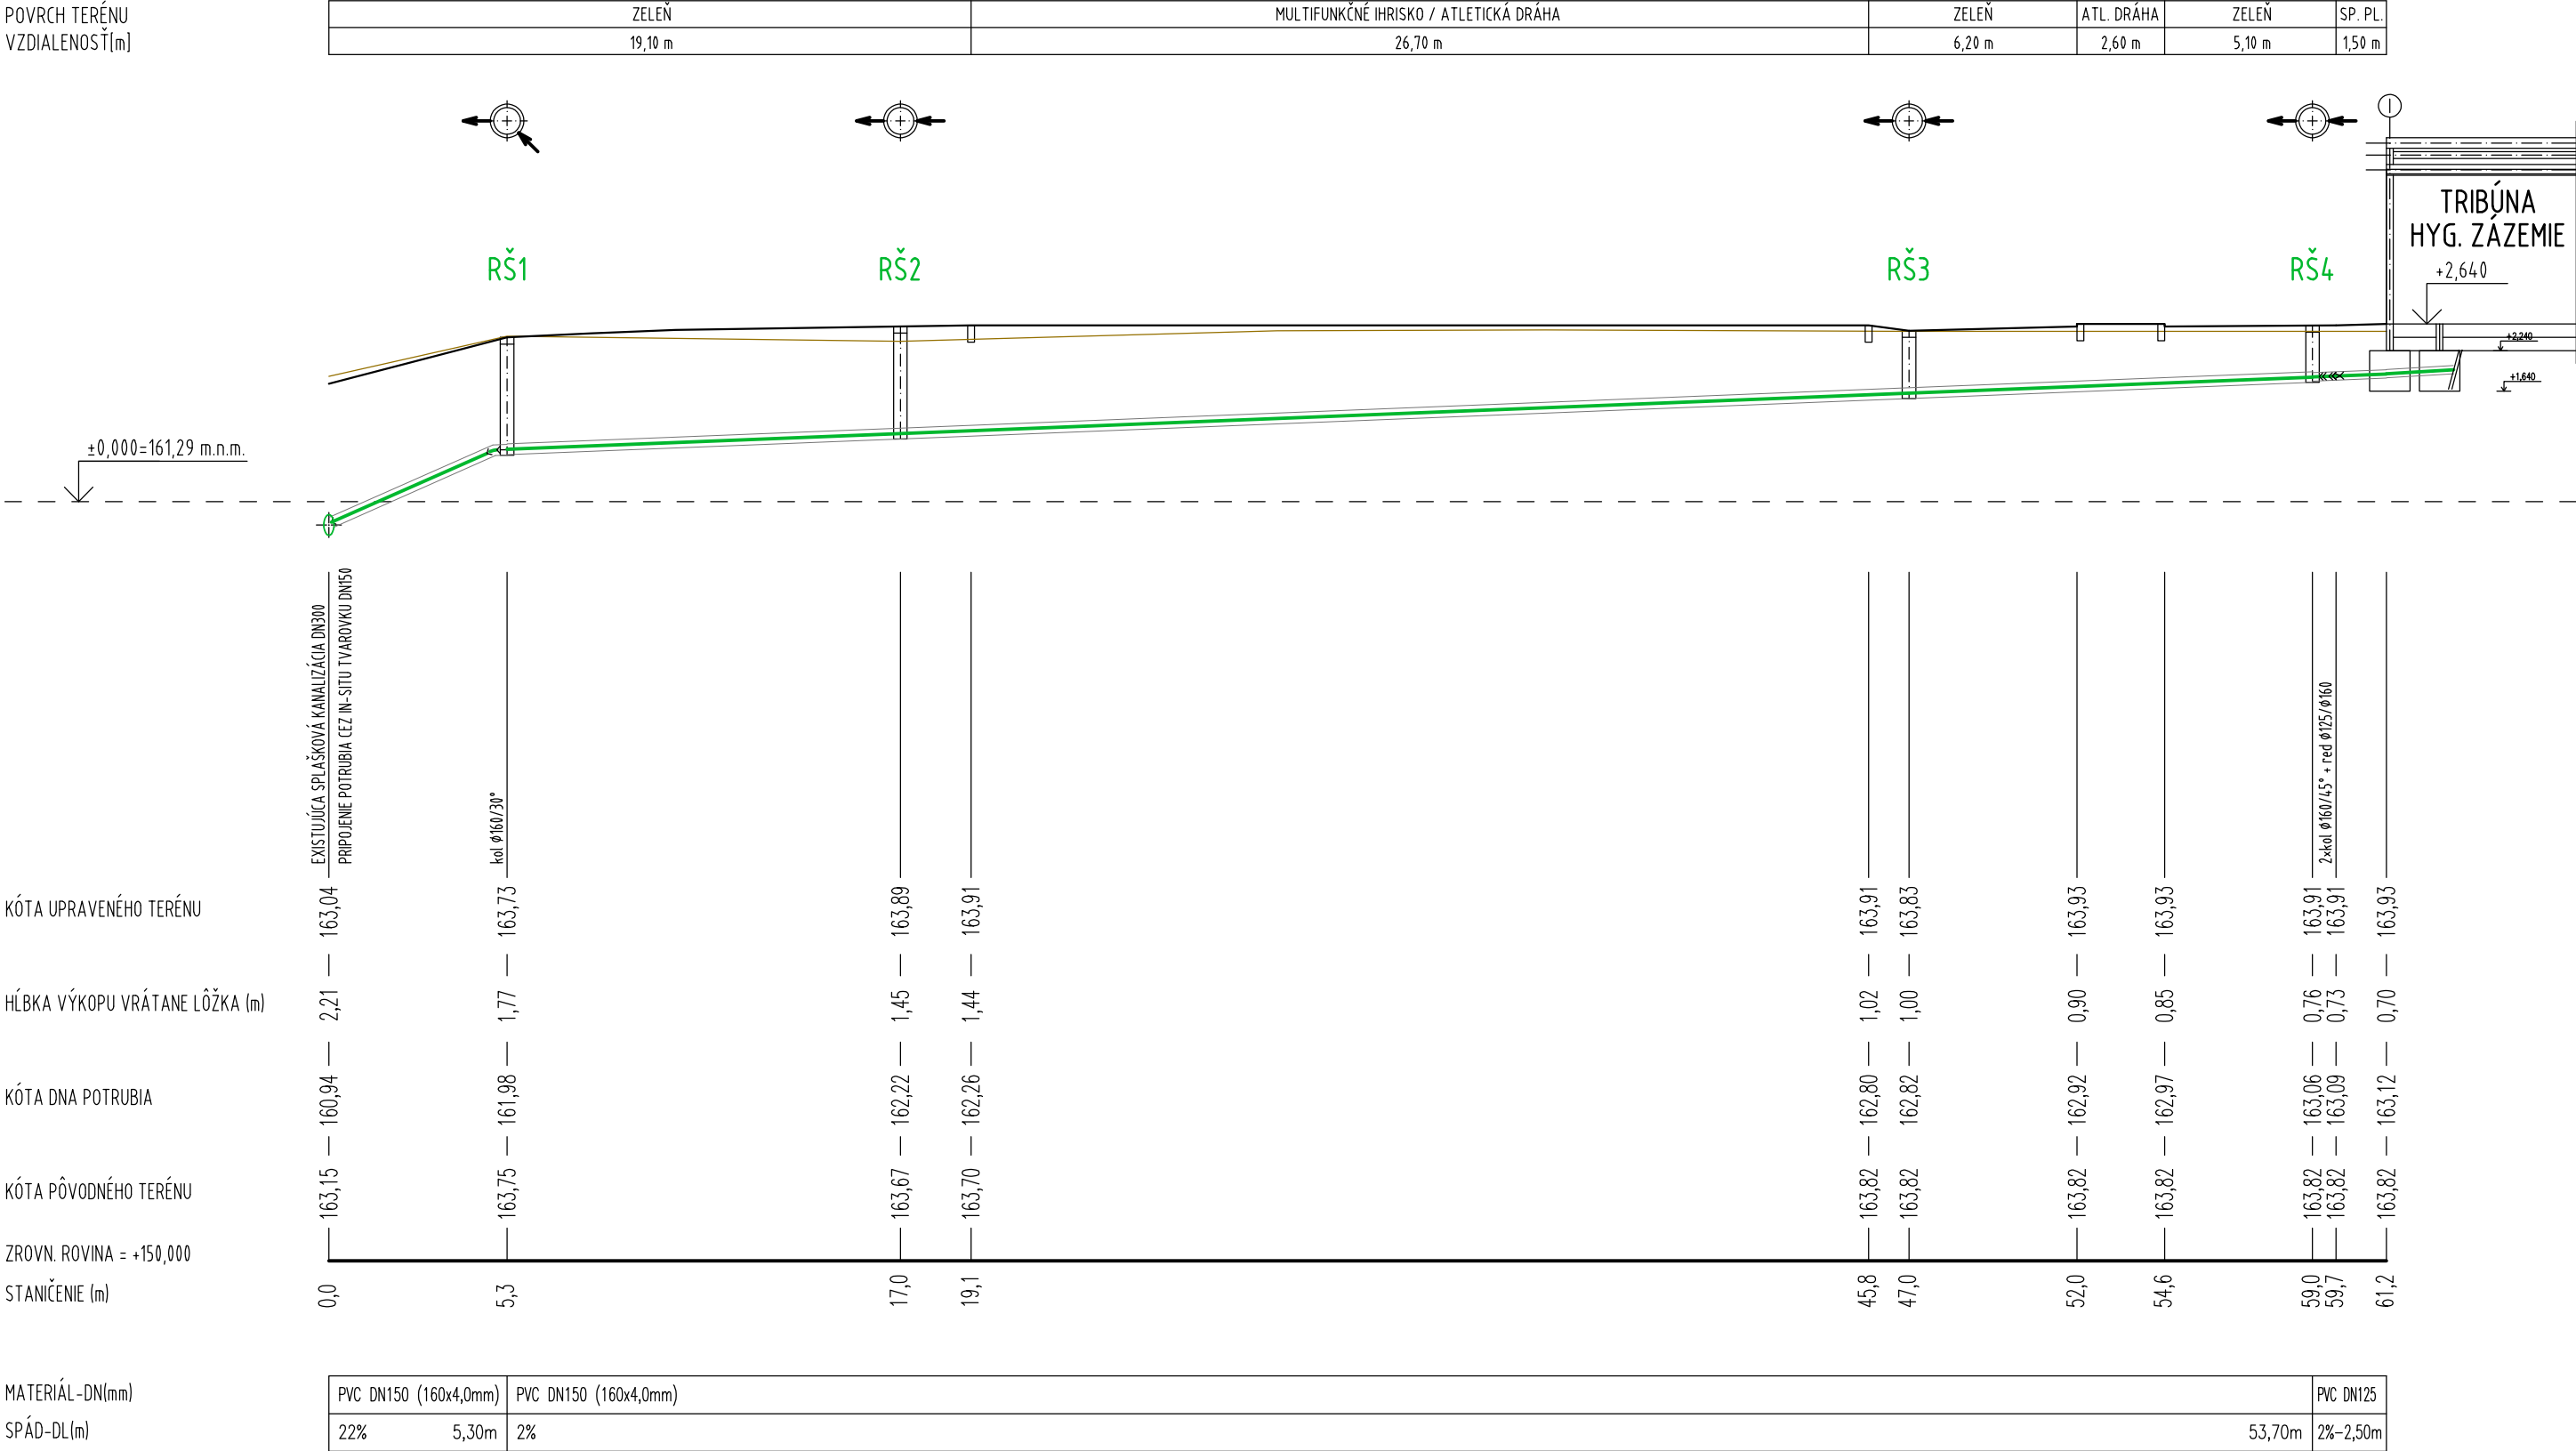

PRIEČNY REZ ULOŽENIA KANALIZAČNÉHO POTRUBIA VO VÝKOPĚ

M 1:25

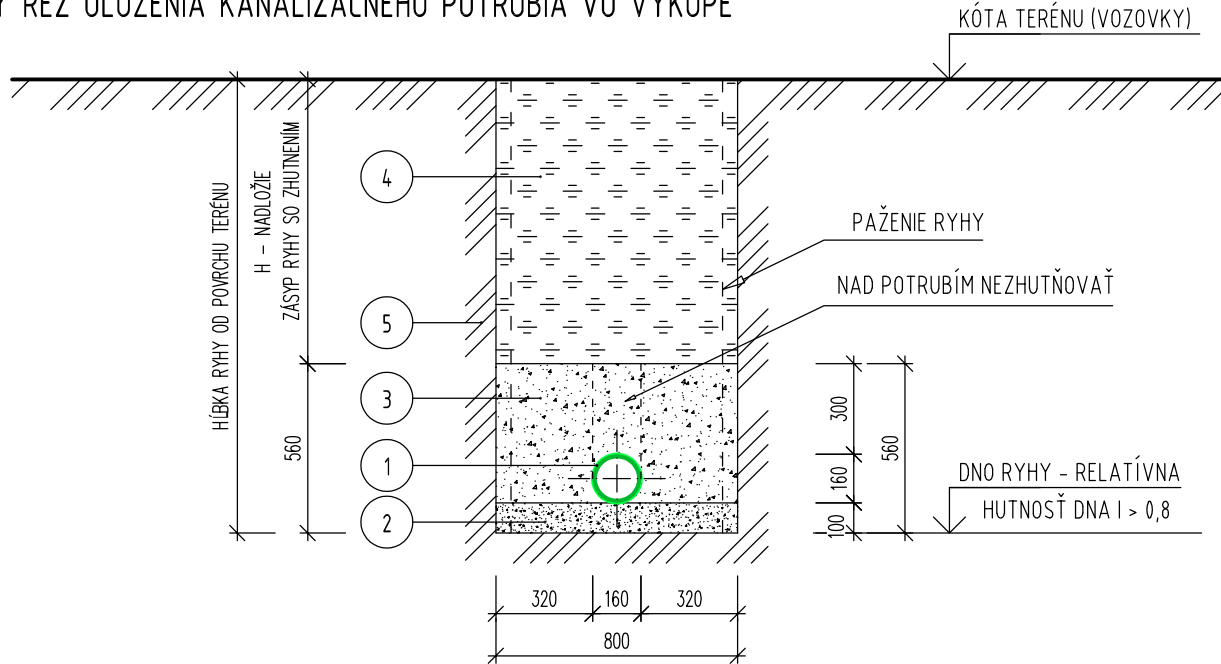

LEGENDA:

1	KANALIZAČNÁ RÚRA DN150 PVC SN4 (160 x4,0mm)
2	LÔŽKO Z PIESKU HR. 100 mm (PIESČITÝ ŠTRK MAX. ZRNO 4 mm)
3	ZHUTNENÝ OBSYP - MAX. ZRNO 4mm, PO VRSTVÁCH MAX. 150 mm DO VÝŠKY 300 mm NAD VRCHOL RÚRY, RELATÍVNA HUTNOSŤ = I Dmin > 0.8
4	ZHUTNENÝ ZÁSYP RYHY Z VYKOPANEJ ZEMINY, RELATÍVNA HUTNOSŤ I Dmin (0,85-0,9)
5	PÔVODNÁ ZEMINA
RŠ1	NAVRHOVANÁ REVÍZNA ŠACHTA SPLAŠKOVEJ KANALIZÁCIE Z PVC DN400
	NAVRHOVANÁ SPLAŠKOVÁ KANALIZÁCIA V ZEMI Z PVC HRUBOSTENNÝCH RÚR SN8
	PÔVODNÝ TERÉN
	NAVRHOVANÝ TERÉN

POZNÁMKA:

- VÝŠKOVÁ KÓTA DNA POTRUBIA V MIESTACH NAPOJENIA PRÍPOJOK SA UPRESNÍ PODĽA SKUTOČNEJ HĽBKY JESTVUJÚCEJ VETVY KANALIZÁCIE.
- TECHNICKÁ SPRÁVA JE NEODEDELITEĽNOU SÚČASŤOU PROJEKTOVEJ DOKUMENTÁCIE .

OBJEDNÁVATEL: MESTSKÁ ČASŤ BRATISLAVA-RAČA Kubačova 21, 831 06 Bratislava - Rača IČO: 00 304 557 Zastúpenie: Mgr. Michal Drotován, starosta Kontakt. os.: Ing. Michal Gumenický, projektový manažér		GENERÁLNY PROJEKTANT: stecho constructions www.stecho.sk		STECHO constructions, s.r.o. Hviezdoslavova 10 917 01 Trnava IČO: 52 920 259 DIČ: 212 11 81 392	
PROJEKTANT ČASŤI: TZB Pro-Real, s.r.o. Ekoosada 3108/453A 925 22 Veľké Úľany				ZODP. PROJEKTANT: ING. BÁLINT LANCZ VYPRACOVAL: ING. BÁLINT LANCZ	
NÁZOV PROJEKTU: ŠPORTOVÝ AREÁL ZŠ PLICKOVA - I. ETAPA				ČÍSLO ZÁKAZKY: 202201423	
MIESTO STAVBY: Bratislava - Rača, k.ú.: Rača (805866) dotknuté vlastné pozemky - p.č.: 891/296, 891/37				ČÍSLO VÝKRESU: 03 DÁTUM: 02/2023 MIERKA: 1:100	
STUPEŇ DOKUMENTÁCIE: DOKUMENTÁCIA PRE REALIZÁCIU STAVBY				PARÉ:	
ČASŤ DOKUMENTÁCIE: D1.3 - ZDRAVOTECHNIKA					
OBJEKT: SO01 ŠPORTOVÉ PLOCHY, DETSKÉ IHRISKÁ, DROBNÁ ARCHITEKTÚRA					
NÁZOV VÝKRESU: POZDĽŽNY PROFIL A PRIEČNY REZ SPLAŠKOVEJ KANALIZÁCIE					