


M 1:100

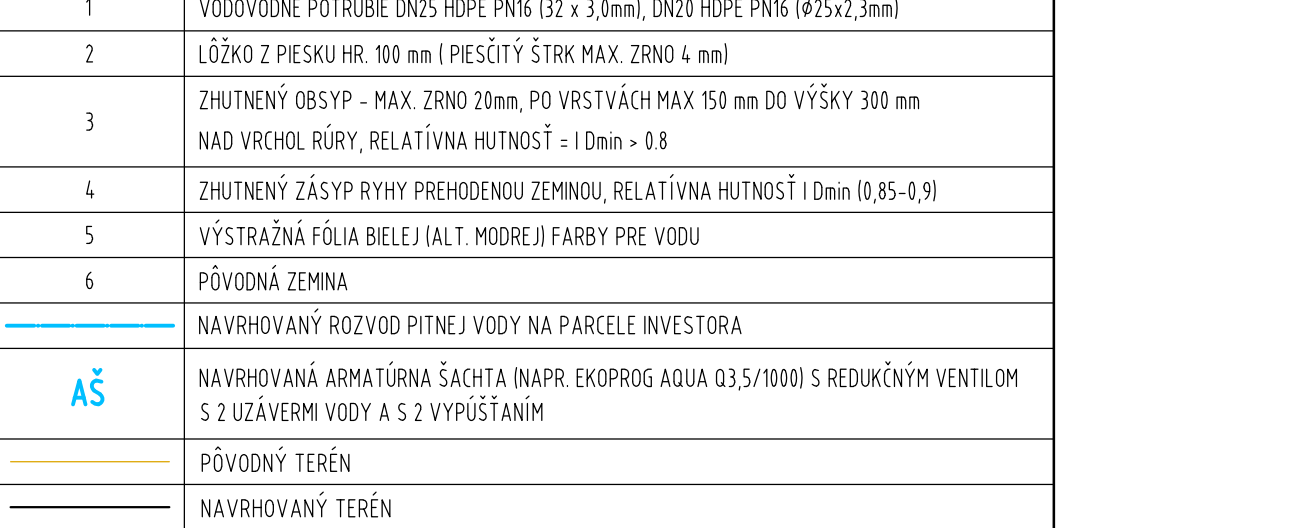

VÝSKOVA KÓTA DNA POTRUBIA V MIESTACH NAPOJENIA PRÍPOJKOJ SA UPRESNI PODĽA SKUTOČNEJ HLBKY JESTVUJUCEJ VETVY KANALIZÁCIE. TECHNICKÁ SPRÁVA JE NEODDELITELNOU SÚČASŤOU PROJEKTOVEJ DOKUMENTÁCIE.

OBJEDNÁVATEĽ: MESTSKÁ ČASŤ BRATISLAVA-RAČA Kubačova 21, 831 06 Bratislava - Rača IČO: 00 304 557 Zastúpenie: Mgr. Michal Drotován, starosta Kontakt. os.: Ing. Michal Gumenický, projektový manažér		GENERÁLNY PROJEKTANT:  www.stecho.sk		STECHO constructions, s.r.o. Hviezdoslavova 10 917 01 Trnava IČO: 52 920 259 DIČ: 212 11 81 392	
PROJEKTANT ČASŤI: TZB Pro-Real, s.r.o. Ekoosada 3108/453A 925 22 Veľké Úľany		ZODP. PROJEKTANT: ING. BÁLINT LANCZ VYPRACOVAL: ING. BÁLINT LANCZ			
NÁZOV PROJEKTU: ŠPORTOVÝ AREÁL ZŠ PLICKOVA - I. ETAPA			ČÍSLO ZÁKAZKY: 202201423		
MIESTO STAVBY: Bratislava - Rača, k.ú.: Rača (805866) dotknuté vlastné pozemky - p.č.: 891/296, 891/37					
STUPEŇ DOKUMENTÁCIE: DOKUMENTÁCIA PRE REALIZÁCIU STAVBY			ČÍSLO VÝKRESU:		PARÉ:
ČASŤ DOKUMENTÁCIE: D1.3 - ZDRAVOTECHNIKA			04		
OBJEKT: SO01 ŠPORTOVÉ PLOCHY, DETSKÉ IHRISKÁ, DROBNÁ ARCHITEKTÚRA			DÁTUM: 02/2023		
NÁZOV VÝKRESU: POZDĹŽNÝ PROFIL A PRIEČNY REZ VODOVODU			MIERKA: 1:100		