




REVÍZNA KANALIZAČNÁ ŠACHTA RŠ2, RŠ3, RŠ4
REZ A-A', M 1:10

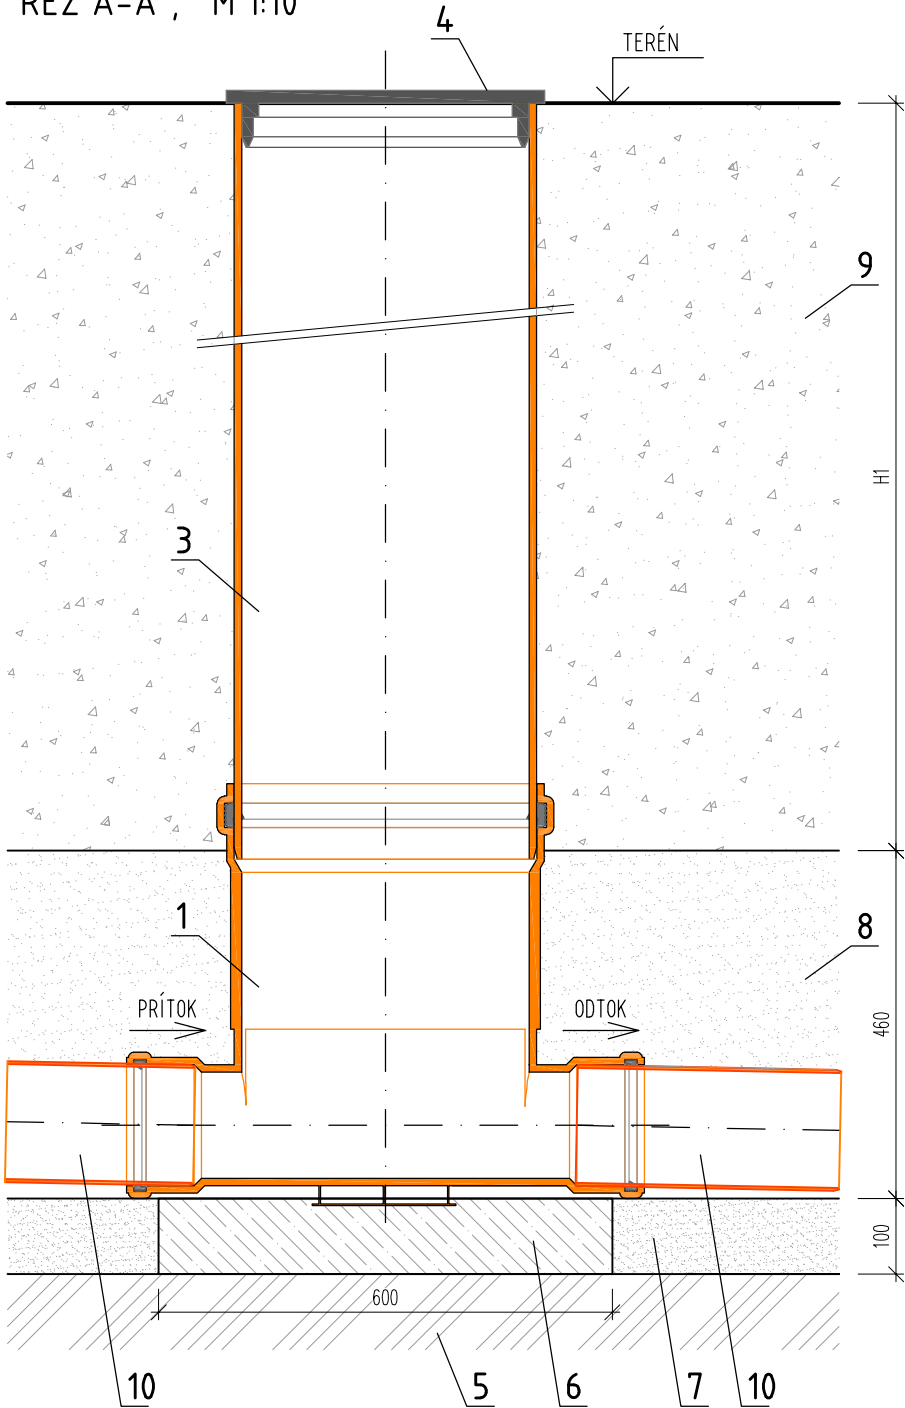


PÔDORYS

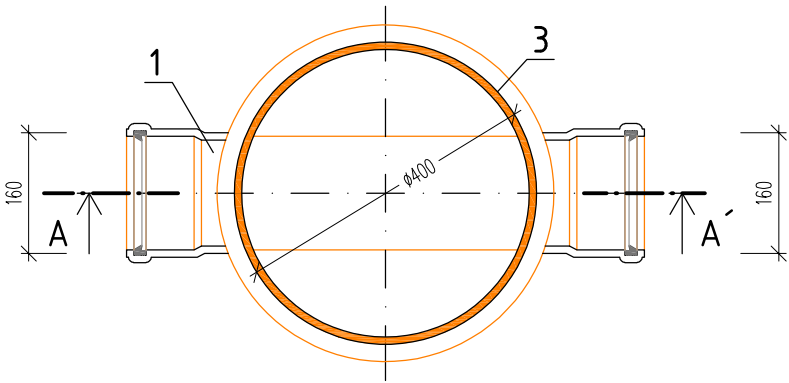

REVÍZNA KANALIZAČNÁ ŠACHTA RŠ1
REZ B-B', M 1:10

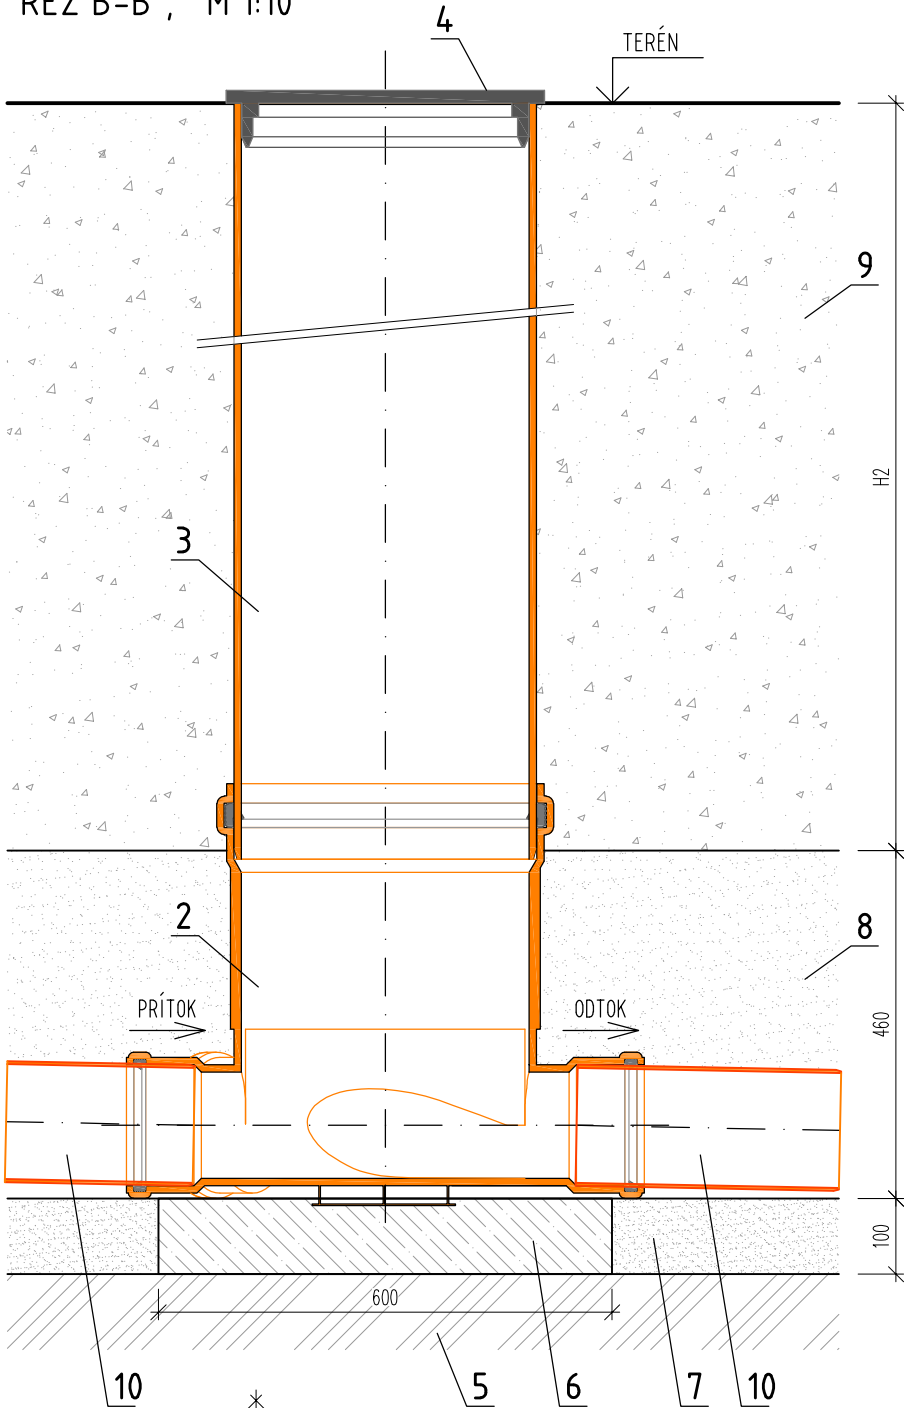


PÔDORYS

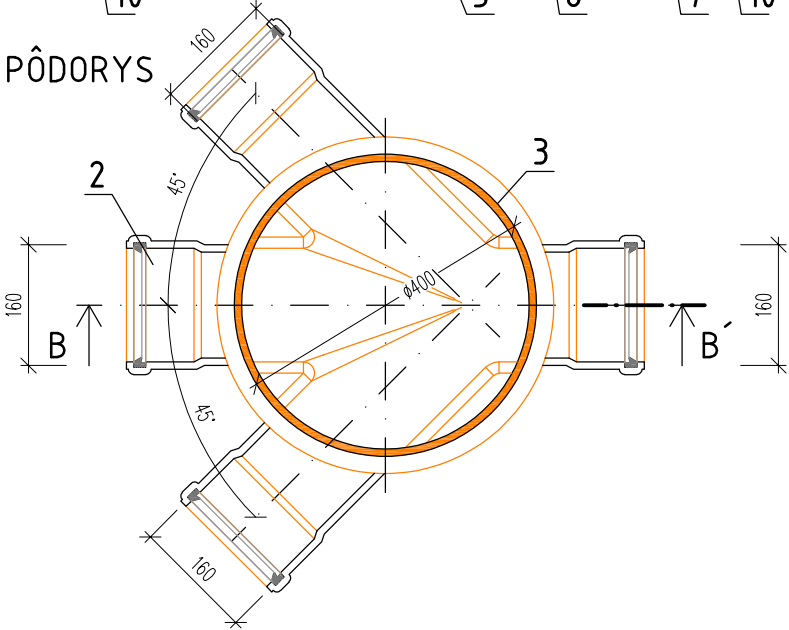

LEGENDA:

OZ.	POPIS
1	POLYPROPYLENOVÉ PRIAME ŠACHTOVÉ DNO DN400 / 160
2	POLYPROPYLENOVÉ VIACVOKOVÉ ŠACHTOVÉ DNO S 3 VTOKMI A S 1 ODTOKOM DN400 / 160
3	HLADKÁ ŠACHTOVÁ RÚRA Z PVC DN400
4	PLASTOVÝ PLNÝ POKLOP DN400 A15 kN
5	PÔVODNÁ ZEMINA
6	PODKLADOVÝ BETÓN
7	ZHUTNENÉ ŠTRKOPIESKOVÉ LÔŽKO FRAKCIA 0-4 mm
8	ŠTRKOPIESKOVÝ OBSYP FRAKCIE 0-4 mm
9	ZHUTNENÝ ZÁSYP Z VYKOPANEJ ZEMINY
10	HLADNÉ KANALIZAČNÉ PVC POTRUBIE SN4

POKLOP ŠACHTY

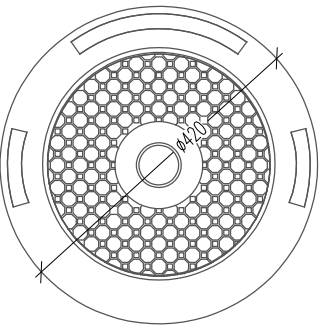

POZNÁMKA:

- PLÁŠŤ ŠACHTY A PRIPOJENIE KANALIZAČNÝCH POTRUBÍ DO ŠACHTY MUSÍ BYŤ VODOTESNE ZAIZOLOVANÝ!
- TECHNICKÁ SPRÁVA JE NEODDELITEĽNOU SÚČASŤOU PROJEKTOVEJ DOKUMENTÁCIE.

OBJEDNÁVATEL: MESTSKÁ ČASŤ BRATISLAVA-RAČA Kubačova 21, 831 06 Bratislava - Rača IČO: 00 304 557 Zastúpenie: Mgr. Michal Drotován, starosta Kontakt. os.: Ing. Michal Gumenický, projektový manažér		GENERÁLNY PROJEKTANT:  www.stecho.sk		STECHO constructions, s.r.o. Hviezdoslavova 10 917 01 Trnava IČO: 52 920 259 DIČ: 212 11 81 392	
PROJEKTANT ČASŤI: TZB Pro-Real, s.r.o. Ekoosada 3108/453A 925 22 Veľké Úľany				ZODP. PROJEKTANT: ING. BÁLINT LANCZ VYPRACOVAL: ING. BÁLINT LANCZ	
NÁZOV PROJEKTU: ŠPORTOVÝ AREÁL ZŠ PLICKOVA - I. ETAPA			ČÍSLO ZÁKAZKY: 202201423		
MIESTO STAVBY: Bratislava - Rača, k.ú.: Rača (805866) dotknuté vlastné pozemky - p.č.: 891/296, 891/37					
STUPEŇ DOKUMENTÁCIE: DOKUMENTÁCIA PRE REALIZÁCIU STAVBY			ČÍSLO VÝKRESU: 05		PARÉ:
ČASŤ DOKUMENTÁCIE: D1.3 - ZDRAVOTECHNIKA			DÁTUM: 02/2023		
OBJEKT: SO01 ŠPORTOVÉ PLOCHY, DETSKÉ IHRISKÁ, DROBNÁ ARCHITEKTÚRA			MIERKA:		
NÁZOV VÝKRESU: REVÍZNE KANALIZAČNÉ ŠACHTY			1:10		