



ARMATÚRNA ŠACHTA - REZ A-A'

M = 1:10

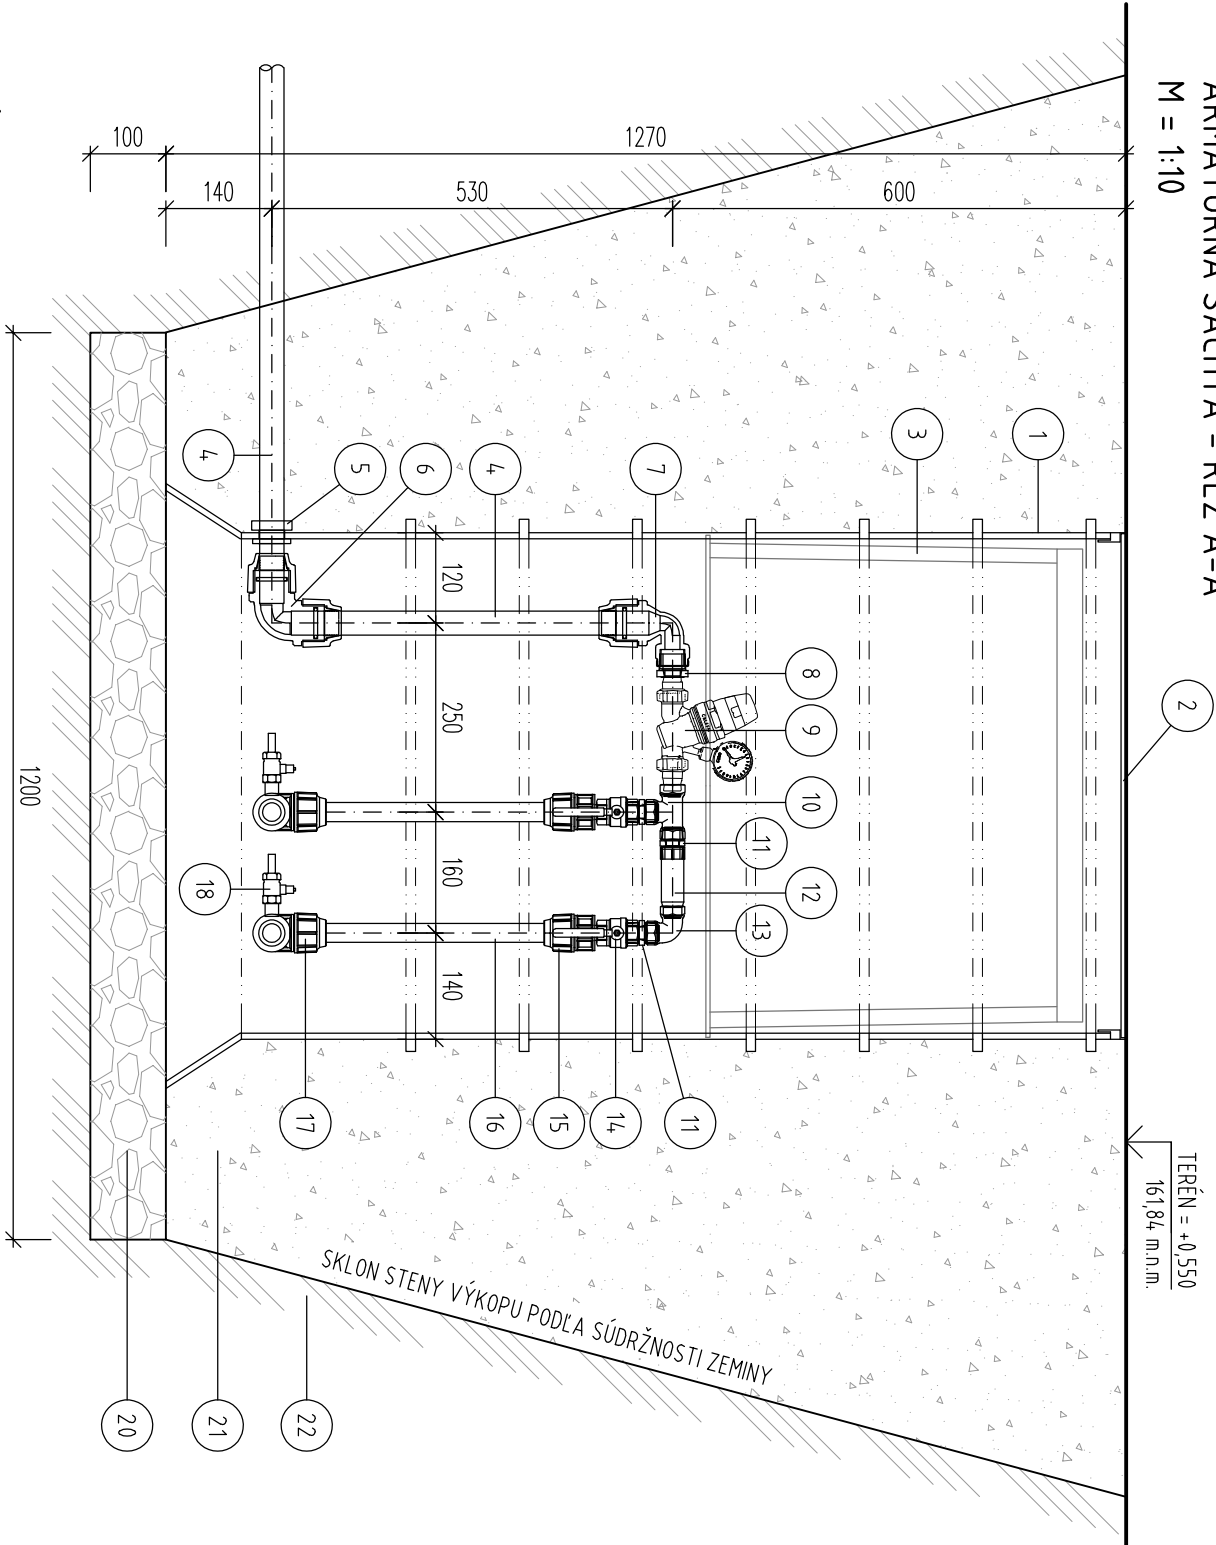

PÔDORYS

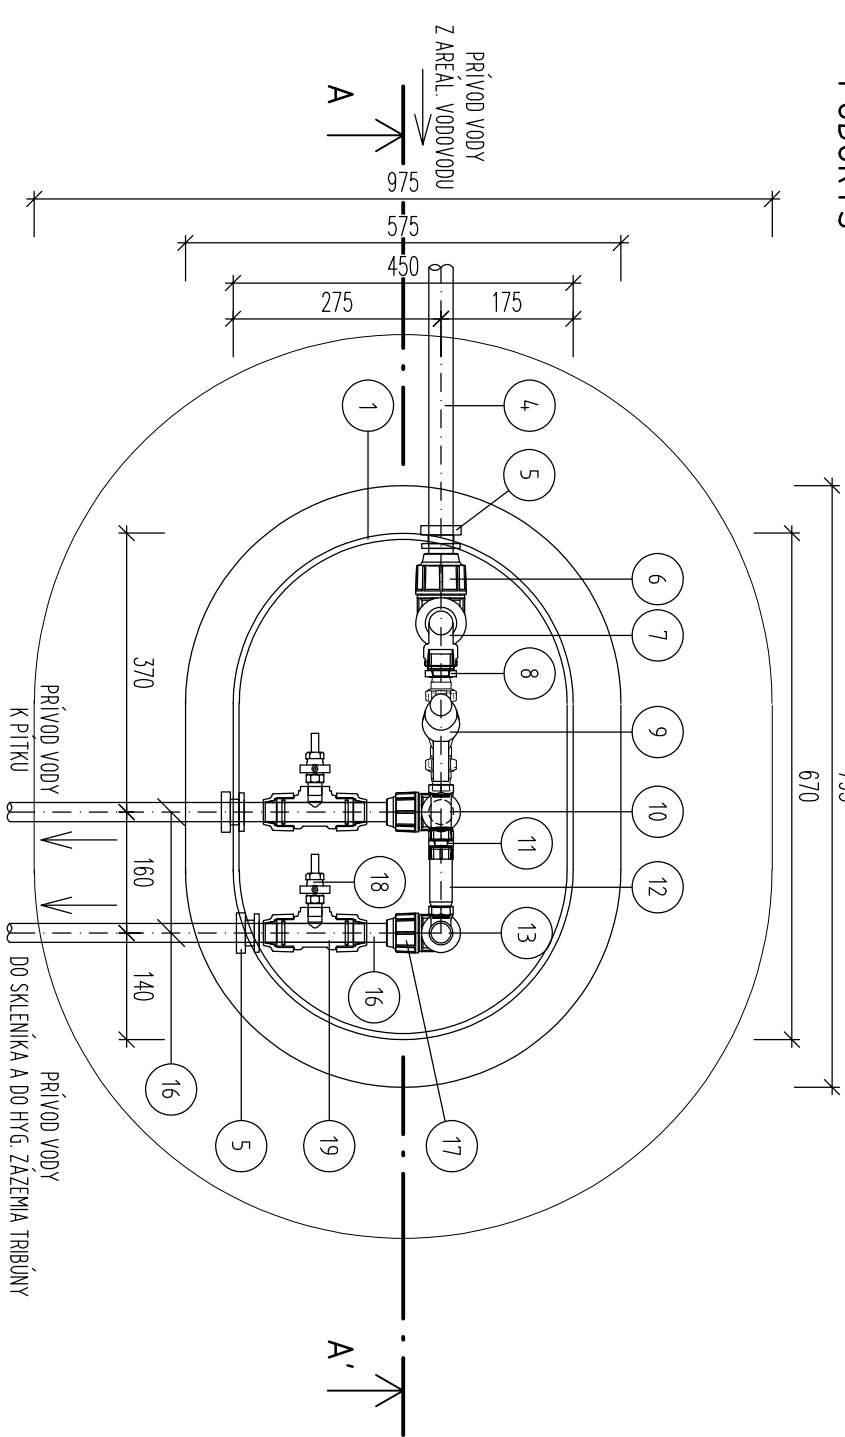

LEGENDA:

OZ.	POPIS
1	PLASTOVÁ PE ARMATÚRNA ŠACHTA 670 x 450 x 1270 mm (NAPR. EKOPROG AQUA Q 3,5 / 1200)
2	POLYETYLENÝ POKLOP (SÚČASŤ ŠACHTY)
3	TERMIZOLAČNÝ POKLOP - POLYSTYRÉN
4	POTRUBIE HDPE PE100 D32 (D32x3mm) SDR11 PN16
5	GUMOVÉ TESNENIE
6	PE KOLENO D32
7	PE KOLENOVÝ PRECHOD D32 / 1" VNÚTORNÝ ZÁVIT
8	MOSADZNÁ REDUKCIA 1" / 3/4"
9	TLAKOVÝ REDUKČNÝ VENTIL SO ŠROBENÍM A S MANOMETROM (NAPR. IVAR 5350) NASTAVENIE: 4bar
10	MOSADZNÝ T-KUS 3/4"
11	MOSADZNÁ VSUVKA 3/4"
12	MOSADZNÉ PREDČÍŽENIE 3/4" - 80mm
13	MOSADZNÉ KOLENO FF 3/4"
14	GUTOVÝ UZÁVER PRE PITNÚ VODU DN20, PN16, T = -20°C AŽ +120°C, NAPR. IVAR FIV.5363
15	PE PRIAMY PRECHOD D25 / 3/4" VNÚTORNÝ ZÁVIT
16	POTRUBIE HDPE PE100 D25 (D25x2,3mm) SDR11 PN16
17	PE KOLENO D25
18	VYPÚŠŤACÍ GUTOVÝ UZÁVER MOSADZNÝ DN15 NAPR. IVAR EURO M
19	PE T-KUS D25 / 1/2" / D25 S VNÚTORNÝM ZÁVITOM
20	TRIEDENÝ ŠTRK FR. 16-32 mm
21	SPÄTNÝ ZÁSYB Z VÝKOPANEJ ZEMINY - ZHUTNENÝ
22	PŮVODNÁ ZEMINA

POZNÁMKA:

- V PRÍPADE VÝSKYTU PODZEMNEJ VODY VO VÝKOPE JE POTREBNÉ PREHODNOTIŤ OSADENIE ARMATÚRNEJ ŠACHTY.
- TECHNICKÁ SPRÁVA JE NEODDELITELNOU SÚČASŤOU PROJEKTOVEJ DOKUMENTÁCIE.

OBJEDNÁVATEL:		GENERÁLNY PROJEKTANT:	
MESTSKÁ ČASŤ BRATISLAVA-RAČA Kubačova 21, 831 06 Bratislava - Rača IČO: 00 304 557 Zastúpenie: Mgr. Michal Drotovár, starosta Kontakt. os.: Ing. Michal Gumenický, projektový manažér		STECCHO constructions Hviezdoslavova 10 917 01 Trnava IČO: 52 920 259 DIČ: 212 11 81 392	
PROJEKTANT ČASTI: TZB Pro-Real, s.r.o. Ekoosada 3108/453A 925 22 Veľké Úľany		ZODP. PROJEKTANT: ING. BÁLINT LANCZ VYPRACOVAL: ING. BÁLINT LANCZ	
NÁZOV PROJEKTU: ŠPORTOVÝ AREÁL ZŠ PLICKOVA - I. ETAPA		ČÍSLO ZÁKAZKY: 202201423	
MIESTO STAVBY: Bratislava - Rača, k.ú.: Rača (805866) dotknuté vlastné pozemky - p.č.: 891/296, 891/37			
STUPEŇ DOKUMENTÁCIE: DOKUMENTÁCIA PRE REALIZÁCIU STAVBY		ČÍSLO VÝKRESU:	PARÉ:
ČASŤ DOKUMENTÁCIE: D1.3 - ZDRAVOTECHNIKA		06	
OBJEKT: SO01 ŠPORTOVÉ PLOCHY, DETSKÉ IHRISKÁ, DROBNÁ ARCHITEKTÚRA		DÁTUM: 02/2023	
NÁZOV VÝKRESU: ARMATÚRNA ŠACHTA		MIERKA: 1:10	