

ROZVODNÉ SIETE A OCHRANY:

3/N/PE AC, ~ 50Hz, 400V/230V /TN-S

1/N/PE AC, ~ 50Hz, 230V /TN-S

OCHRANNÉ OPATRENIA:

ZÁKLADNÁ OCHRANA:

- SYSTÉM TN (STN 33 2000-4-41 čl.411)

- SAMOČINNÉ ODPOJENIE NAPÁJANIA

DOPLNKOVÁ OCHRANA:

- PRÚDOVÉ CHRÁNIČE (STN 33 2000-4-41 čl.415.1)

DOPLNKOVÁ OCHRANA:

- DOPLNKOVÉ POSPÁJANIE (STN 33 2000-4-41 čl.415.2)

ŠPECIFIKÁCIA ROZVÁDZAČA:

TYP:

LEGRAND XL3 160, 4x24 MODULOV

VYHOTOVENIE:

OCELOPLECHOVÝ, POVRCHOVÝ

ROZMERY:

575 x 750 x 163 (Šírka x Výška x Hĺbka)

KRYTIE:

IP40/IP20

NAPATIE:

415V, AC

PRÚD:

In=40A

PRÍVOD:

ZHORA

VÝVODY:

HORE



NORMY:

STN EN 61439-1

SKRATOVÝ PRÚDIK=9,2kA

POHĽAD DO ROZVÁDZAČA

BOČNÝ POHĽAD

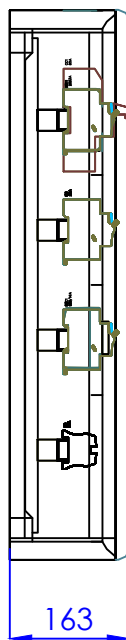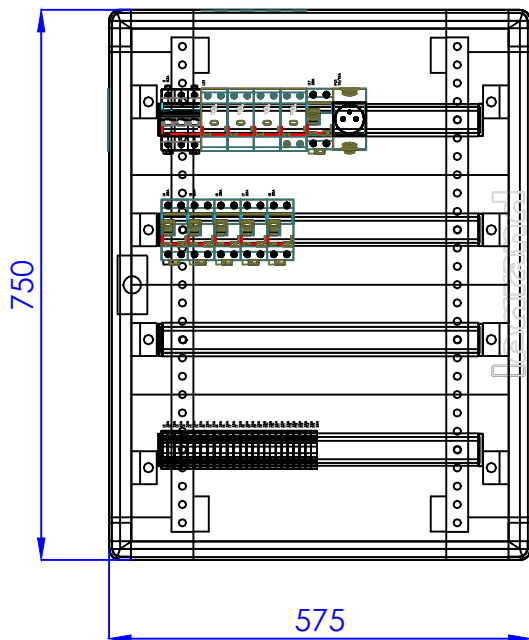

OBJEDNÁVATEĽ:

MESTSKÁ ČASŤ BRATISLAVA-RAČA

Kubačova 21, 831 06 Bratislava - Rača

IČO: 00 304 557

Zastúpenie: Mgr. Michal Drotován, starosta

Kontakt. os.: Ing. Michal Gumenický, projektový manažér

GENERÁLNY PROJEKTANT:



www.stecho.sk

STECHO constructions, s.r.o.

Hviezdoslavova 10

917 01

Trnava

IČO: 52 920 259

DIČ: 212 11 81 392

PROJEKTANT ČASTI: EXTELI-PROJEKT, s.r.o.

RAČIANSKÁ 78

831 02 BRATISLAVA

AUTOR:

PANTOGRAPH, ZAAN ARCHITECTS

ZODP. PROJEKTANT:

ING. MAREK GEŠNÁBEL

VYPRACOVAL:

ING. MAREK GEŠNÁBEL

NÁZOV PROJEKTU:

ŠPORTOVÝ AREÁL ZŠ PLICKOVA - I.ETAPA

ČÍSLO ZÁKAZKY:

202201423

MIESTO STAVBY:

Bratislava - Rača, k.ú.: Rača (805866)

dotknuté vlastné pozemky - p.č.: 891/296, 891/37

STUPEŇ DOKUMENTÁCIE:

DOKUMENTÁCIA PRE REALIZÁCIU STAVBY

ČÍSLO VÝKRESU: PARÉ:

E06

ČASŤ DOKUMENTÁCIE:

D.1.4 - ELEKTROINŠTALÁCIA

DÁTUM:

02/2023

OBJEKT:


SO01 ŠPORTOVÉ PLOCHY, DETSKÉ IHRISKÁ, DROBNÁ ARCHITEKTÚRA

MIERKA:

1:

NÁZOV VÝKRESU:

ROZVÁDZAČ RT

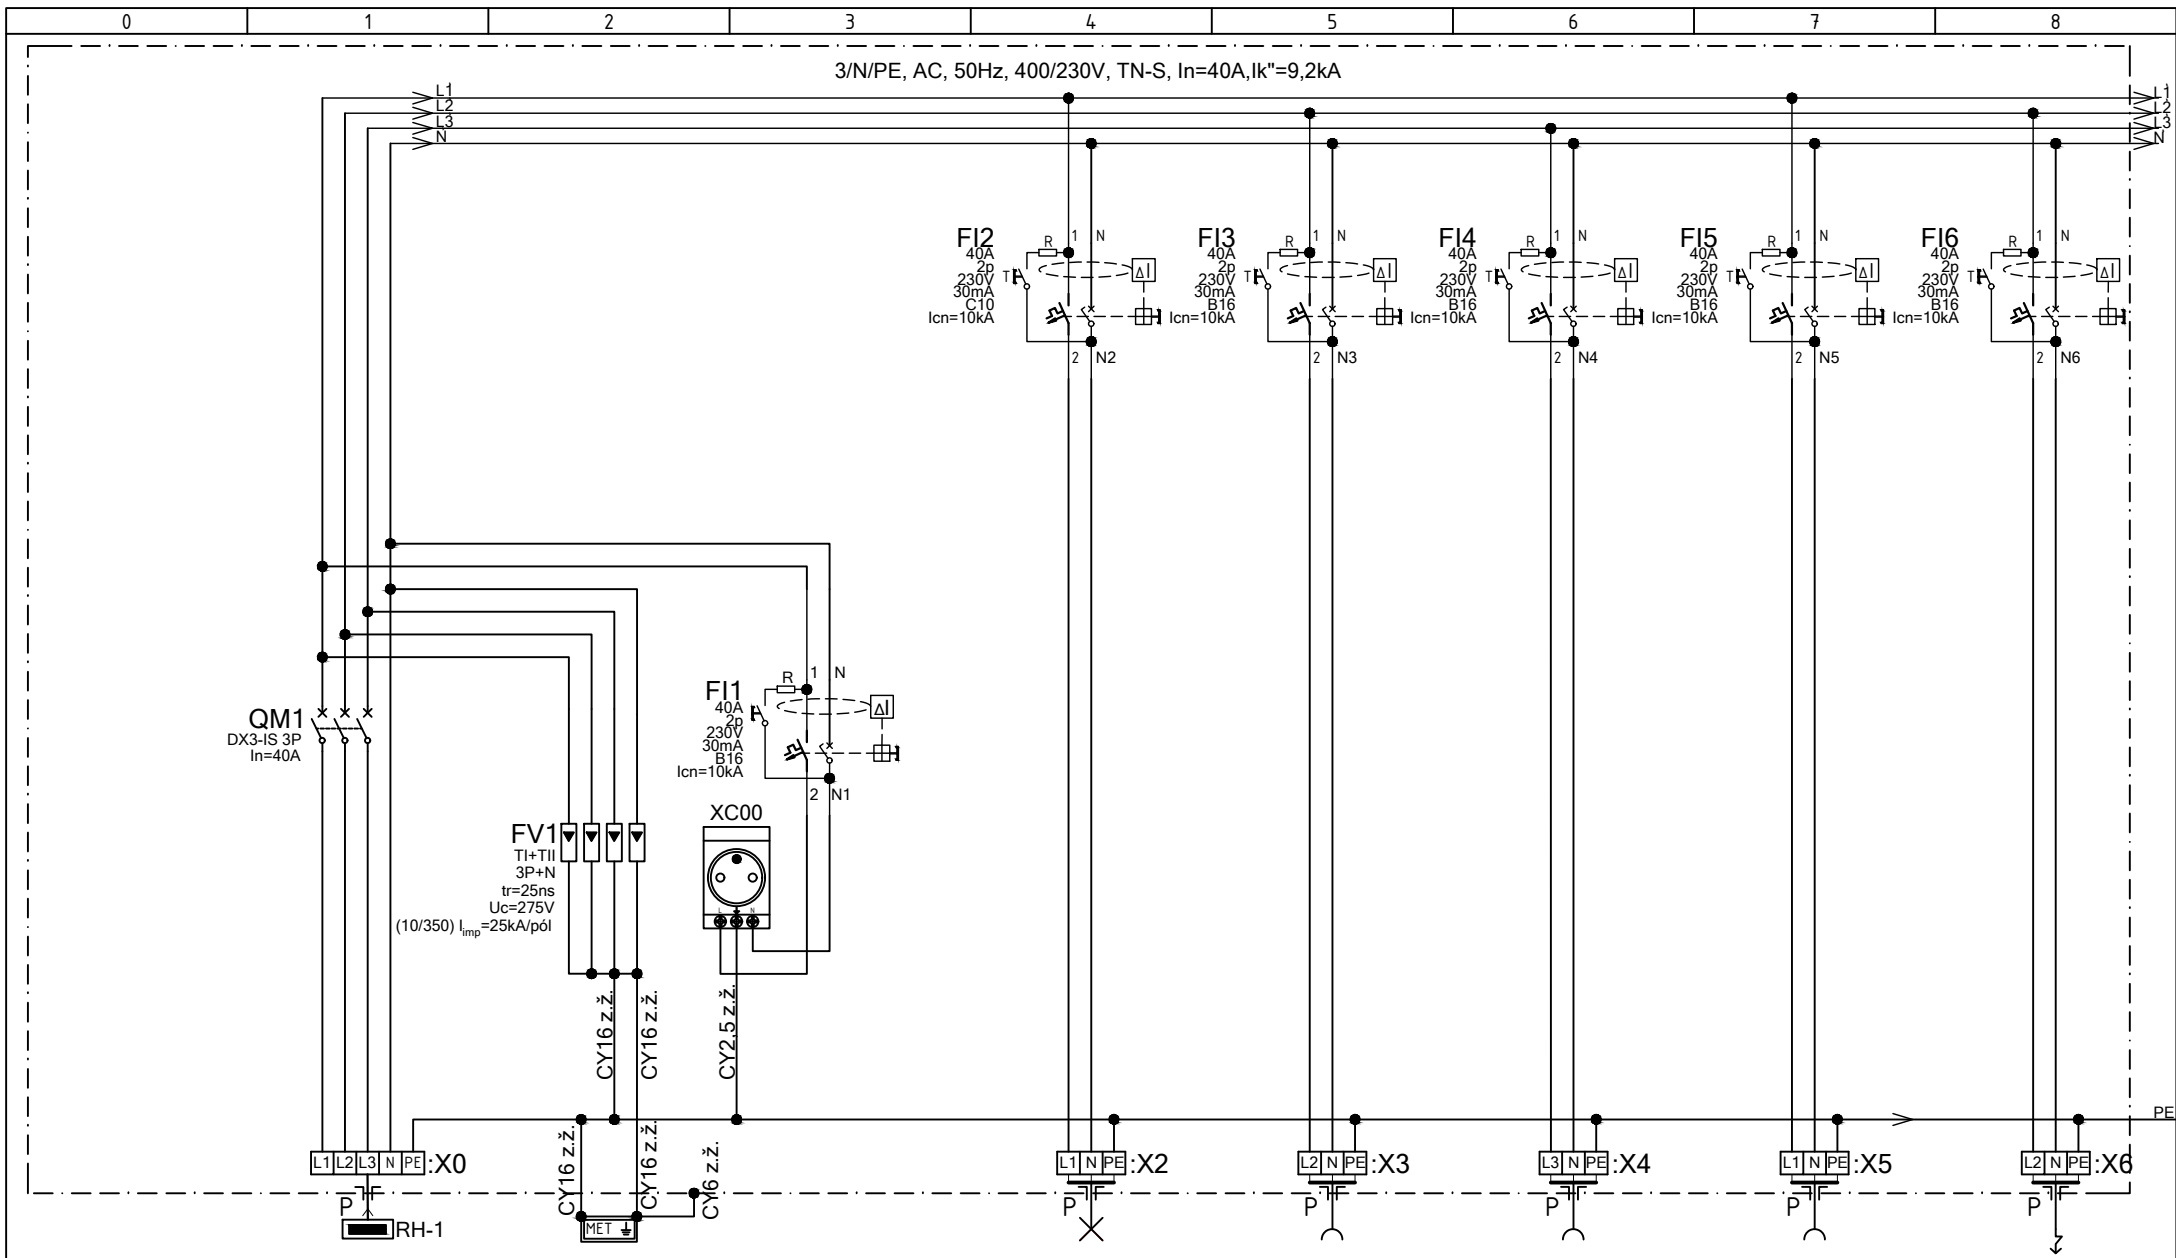

VÝVOD	RT	MET		ES01	XC01	XC02	XC03	EV-PO
ZARIADENIE	PRÍVOD Z RA	EKVIPOT. PRÍPOJNICA		SVETELNÝ OBVOD	ZASUVKOVÝ OBVOD	ZASUVKOVÝ OBVOD	ZASUVKOVÝ OBVOD	PRIETOK. OHRIEVAČ
TYP KÁBLA	CYKY-J 5x6			CYKY-J 3x1,5	CYKY-J 3x2,5	CYKY-J 3x2,5	CYKY-J 3x2,5	CYKY-J 3x2,5
OZNAČENIE KÁBLA	WL-RT			WL-ES01	WL-XC01	WL-XC02	WL-XC03	WL-EV-PO
UMIESTNENIE	TRIBÚNA			1.01 WC	1.01 WC	1.01 WC	1.01 WC	1.01 WC
Pi (kW)	5 kW				2 kW	3,6 kW	3,6 kW	3,6 kW
	VÝKRES. Č.:	NÁZOV:	ZODP. PROJEKTANT:	VYPRACOVAL:	NÁZOV STAVBY:	MIESTO STAVBY:	ČÍSLO STRANY: 1	FORMÁT: REVÍZIA
	E06	ROZVÁDZAČ RT	ING. MAREK GEŠNÁBEL	ING. MAREK GEŠNÁBEL	ŠA PLICKOVÁ	S001	POČET STRÁN: 1	A4 0