


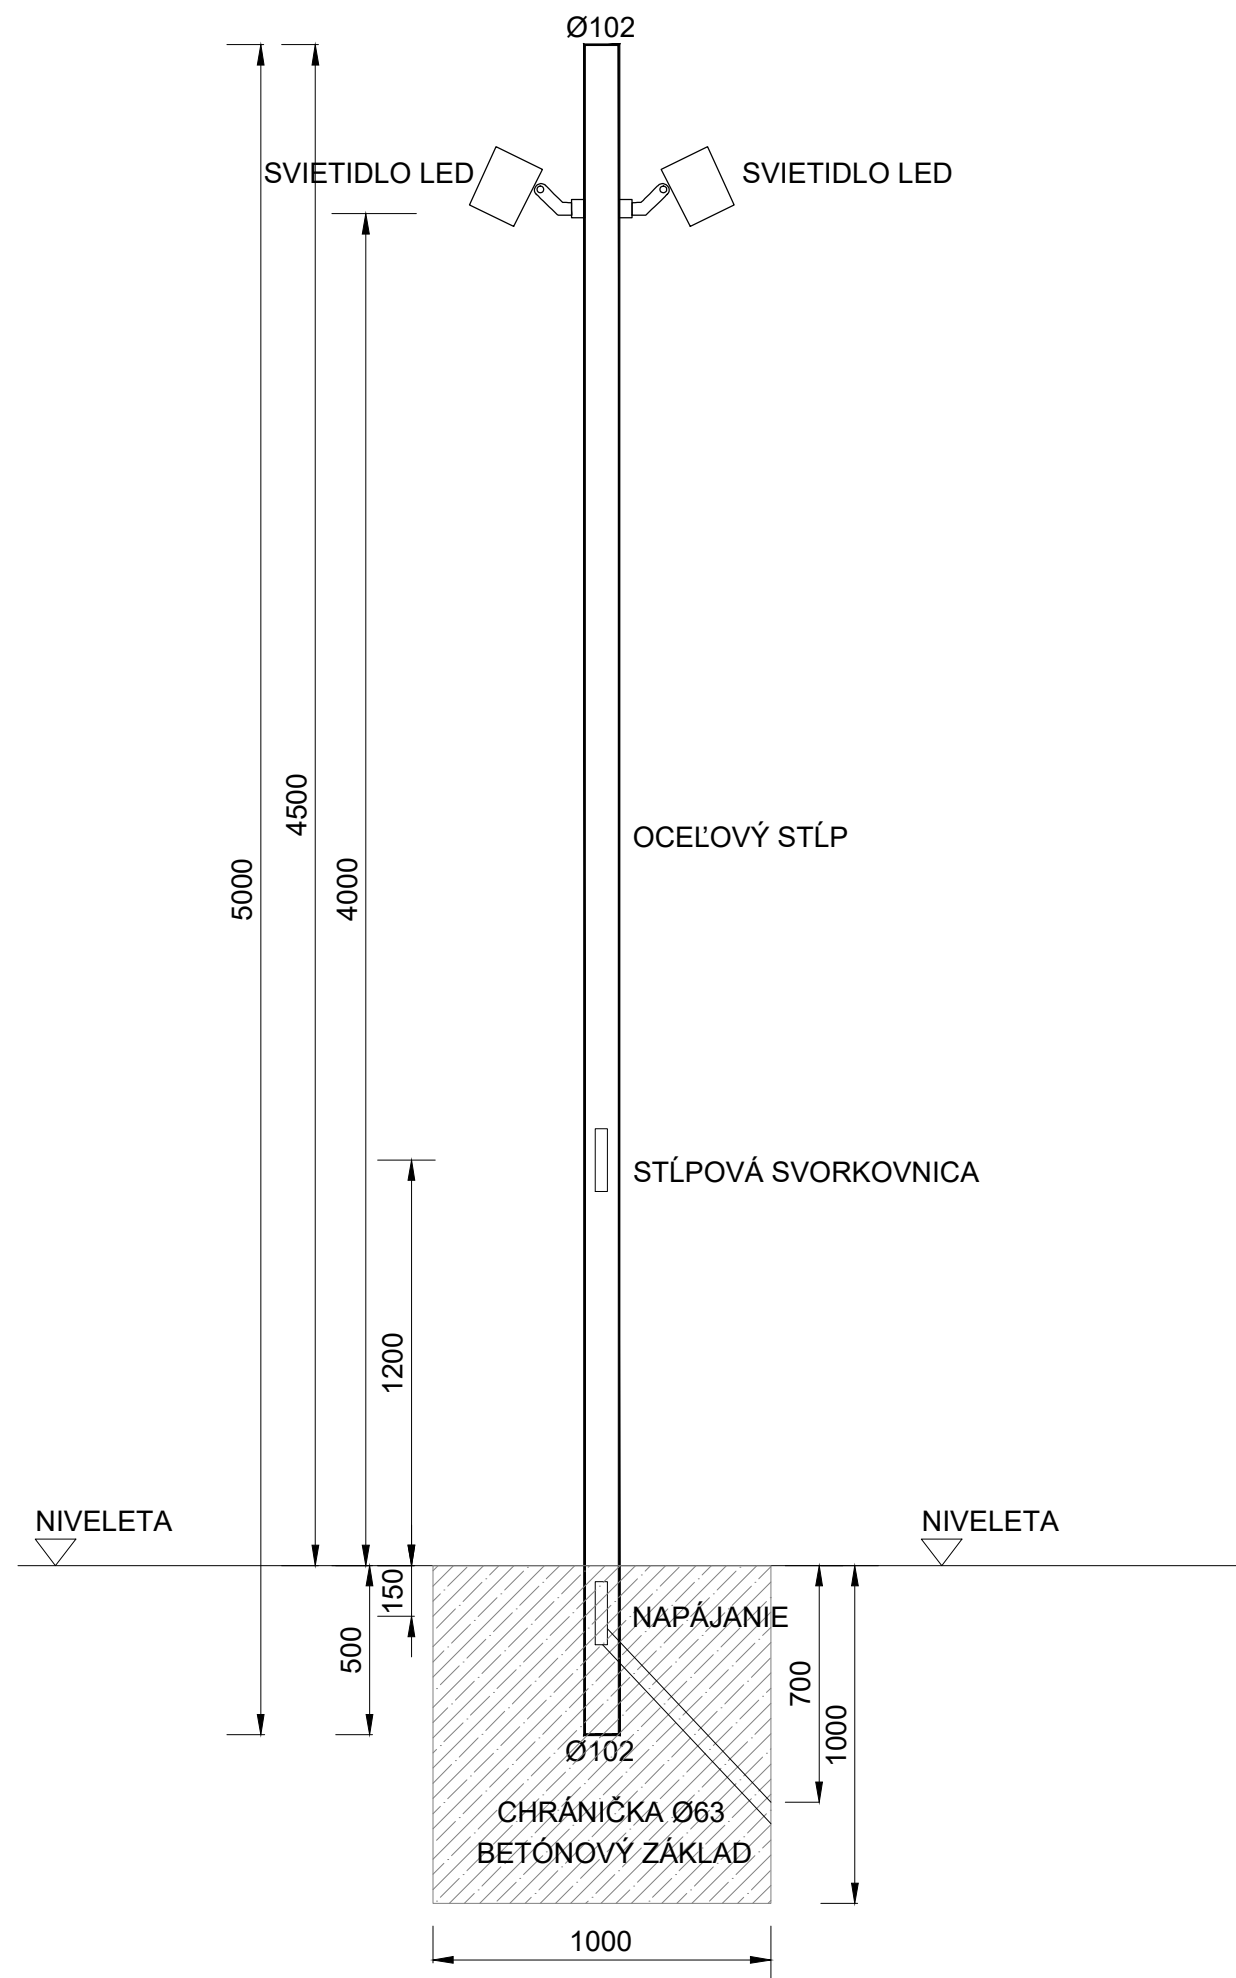

Rozvodná sieť, ochrana

3+PE+N~50Hz 400V/TN-S

1+PE+N~50Hz 230V/TN-S

Ochranné opatrenie: Základná ochrana

Ochrana pred priamym dotykom čl. (STN 33 2000-4-41 čl. 411.2)

- izolovaním živých častí (STN 33 2000-4-41 Príloha A, A.1)

- zábranami alebo krytmi (STN 33 2000-4-41 Príloha A, A.2)

Ochranné opatrenie: Ochrana pri poruche

Ochrana pred nepriamym dotykom čl. (STN 33 2000-4-41 čl. 411.3)

- ochranné uzemnenie a ochranné pospájanie (STN 33 2000-4-41 čl.

411.3.1)

- samočinné odpojenie pri poruche v sieti TN (STN 33 2000-4-41 čl.

411.3.2)

Doplňková ochrana (STN 33 2000-4-41 čl. 411.3.3)

- doplnkové ochranné pospájanie (STN 33 2000-4-41 čl. 415.2)

OBJEDNÁVATEĽ: MESTSKÁ ČASŤ BRATISLAVA-RAČA Kubačova 21, 831 06 Bratislava - Rača IČO: 00 304 557 Zastúpenie: Mgr. Michal Drotován, starosta Kontakt. os.: Ing. Michal Gumenický, projektový manažér		GENERÁLNY PROJEKTANT:  www.stecho.sk		STECHO constructions, s.r.o. Hviezdoslavova 10 917 01 Trnava IČO: 52 920 259 DIČ: 212 11 81 392	
PROJEKTANT ČASTI: EXTALI-PROJEKT, s.r.o. RAČIANSKÁ 78 831 02 BRATISLAVA		AUTOR: PANTOGRAPH, ZAAN ARCHITECTS ZODP. PROJEKTANT: ING. MAREK GEŠNÁBEL VYPRACOVAL: ING. MAREK GEŠNÁBEL			
NÁZOV PROJEKTU: ŠPORTOVÝ AREÁL ZŠ PLICKOVA - I.ETAPA				ČÍSLO ZÁKAZKY: 202201423	
MIESTO STAVBY: Bratislava - Rača, k.ú.: Rača (805866) dotknuté vlastné pozemky - p.č.: 891/296, 891/37					
STUPEŇ DOKUMENTÁCIE: DOKUMENTÁCIA PRE REALIZÁCIU STAVBY				ČÍSLO VÝKRESU: PARÉ: E03	
ČASŤ DOKUMENTÁCIE: D.2 - ELEKTROINŠTALÁCIA					
OBJEKT: SO02 AREÁLOVÉ OSVETLENIE				DÁTUM: 02/2023	
NÁZOV VÝKRESU: STĽP AREALOVÉHO OSVETLENIA				MIERKA: 1:	