


LEGENDA:

±0.000	
POVODNÝ TERÉN	
NAVRHOVANÝ TERÉN	
NAVRHOVANÝ TERÉN VÝKOPU / NÁSYPU	
VÝKOP	
NÁSYPU	
NERIEŠENÉ ÚZEMIE	
ÚZEMIE RIEŠENÉ V II. ETAPE	
RASTLÝ TERÉN	

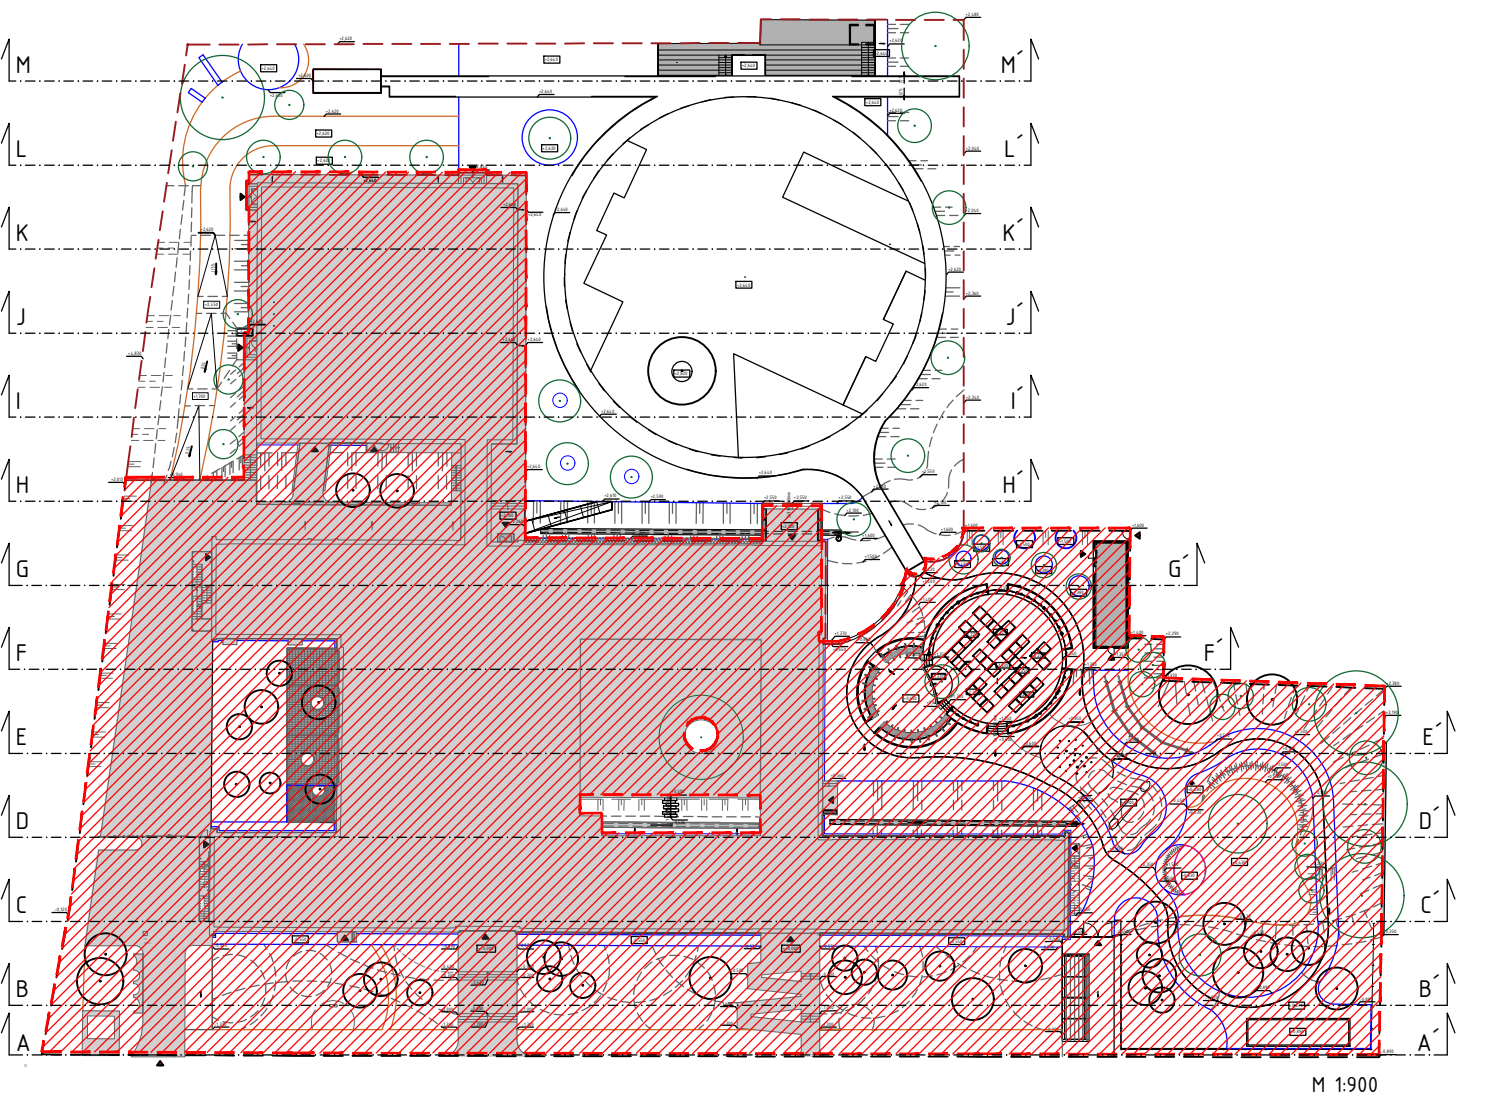

POZNÁMKY

- _VŠETKY ROZMERY PRED ZAČATÍM STAVEBNÝCH PRÁČ JE POTREBNÉ PREMERAŤ A PRACOVAŤ PODLA SKUTOČNE ZAMERANÉHO STAVU.
- _PRI VŠETKÝCH KONSTRUKCIÁCH JE NUTNÉ DODRŽAŤ PREDPISY A ŠPECIFIKÁCIE PODLA NARIADENÍ VÝROBCOV JEDNOTLIVÝCH POLOŽIEK.
- _PRI NESPECIFIKOVANÍ KRITÉRIÍ JE NUTNÉ DODRŽAŤ ZÁKONY, TECHNICKÉ NORMY A PREDPISY VÝROBCOV.
- _TECHNICKÁ SPRÁVA JE NEODDELITEĽNOU SÚČASŤOU VÝKRESOVEJ DOKUMENTÁCIE.
- _ZMENY PROJEKTU , NEJASNOSTI V KONŠTRUKČNÝCH RIEŠENIACH A V NAVRHNUTÝCH MATERIÁLOCH NAHLÁSIŤ STAVBYVEDÚCEMU A KONZULTOVAŤ S PROJEKTANTOM.
- _PROJEKTANT NENIESE ŽIADNU ZODPOVEDNOSŤ ZA ZMENY USKUTOČNENÉ BEZ JEHO PÍSOMNÉHO SÚHLASU.
- _PROJEKTANT JE POVINNÝ O ZISTENÝCH CHYBÁCH V DOKUMENTÁCI NEODKLADNE INFORMOVAŤ PROJEKTANTA.
- _PRED ZAČATÍM STAVEBNÝCH PRÁČ JE POTREBNÉ VYTÝČIŤ A ZABEZPEČIŤ VŠETKY INŽINIERSE SIEŤE.
- _PRED VÝROBU JEDNOTLIVÝCH KONSTRUKCIÍ A PRVKOV JE NUTNÉ ZAMERAŤ SKUTOČNÉ ROZMERY NA STAVBE.
- _PRÁCE VYKONÁVAJÚ VÝHRADNE ODBORNE SPÔSOBLÉ OSOBY.

±0,000 = 161,29 m n. m.

NÁZOV PROJEKTOVEJ DOKUMENTÁCIE		ŠPORTOVÝ AREÁL ZŠ PLICKOVA - I. ETAPA	
INVESTOR	Mestská časť Bratislava - Rača, Kubačova 21, 831 06 Bratislava		
MIESTO STAVBY	Plickova 7471/9, 831 06 Bratislava		
KATASTRÁLNE ÚZEMIE	k.ú Bratislava - Rača		
ZHOTOVITEĽ PROJEKTU	Pantograph s.r.o., Kozmonautov 4, 977 01 Brezno, Office: Boltova 2, BA	STUPEŇ	RP
ZODPOVEDNÝ PROJEKTANT	ZAAN architects s.r.o., Modranská 84, 902 01 Vinosady	DÁTUM	3/2023
VYPRACOVALI	Ing. Antonín Němec, Ing. Mišániová Daniela, Ing. Natália Gottschallová		
ČASŤ PROJEKTU - SO	S004, EXTERIÉR - KRAJINNÁ ARCHITEKTÚRA	FORMÁT	12A4
OBSAH VÝKESU	REZ K-K', L-L', M-M'	MIERKA	1:100
		VÝKRES Č.	08

ŠÍŘENIE A INÉ POUŽITIE AKO JE ZMLUVNE DOHODNUTÉ JE ZAKÁZANÉ. FORMA A OBSAH TOHTO VÝKRESU JE NAJETKOM PROJEKTANTA.