



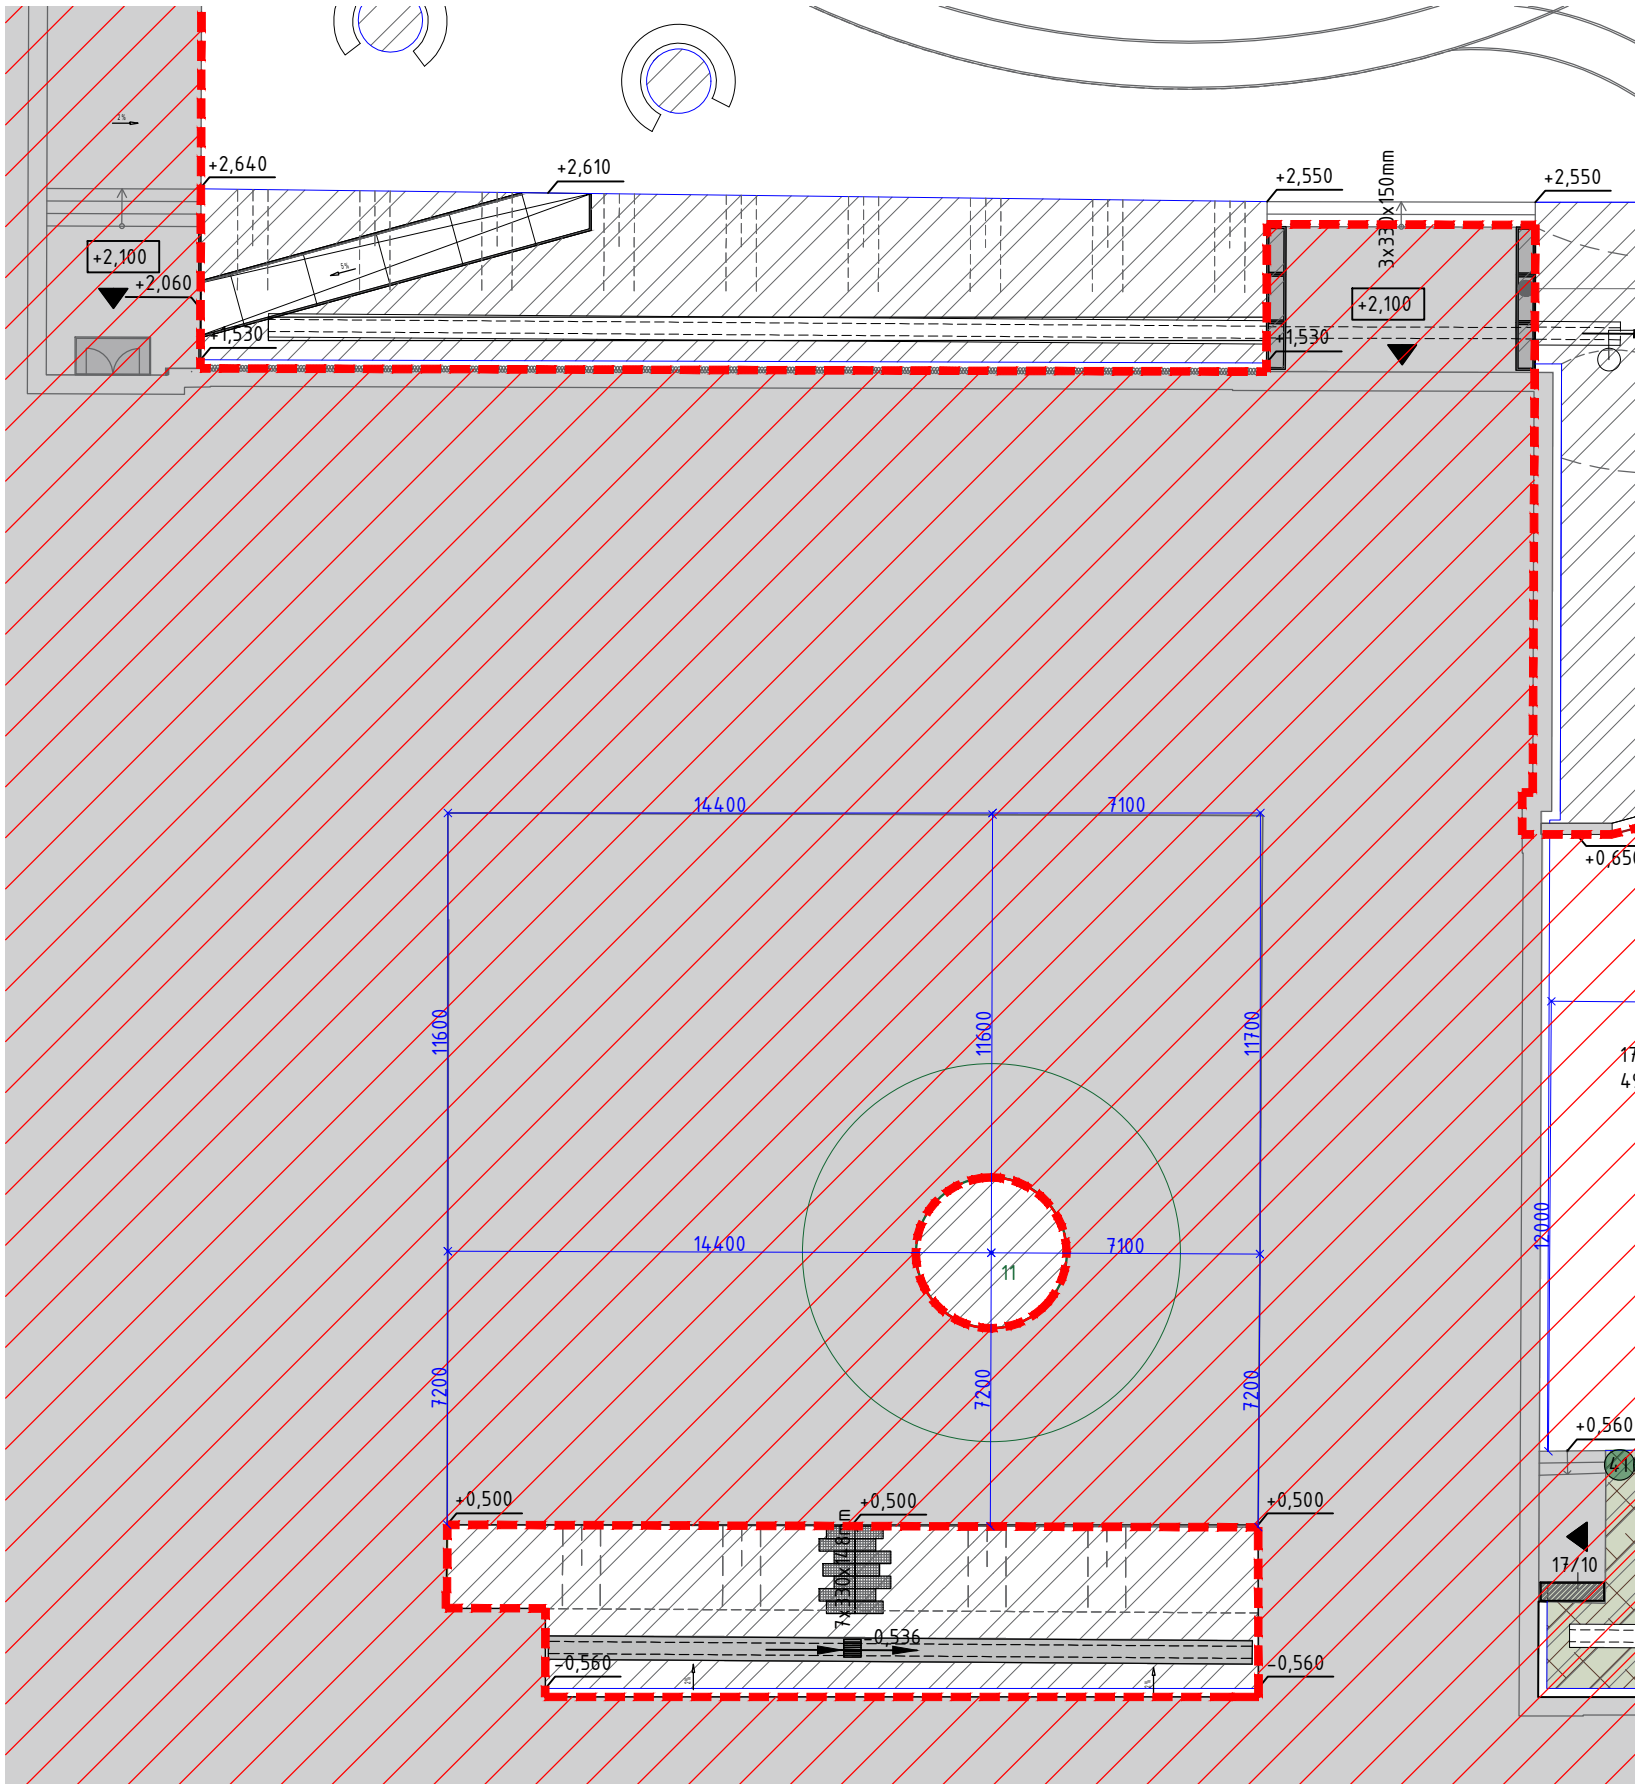

OBR.	POLOŽKA	ks/m/m²	NÁZOV	ŠPECIFIKÁCIE
	1		ZÁHRADNÍCKY SUBSTRÁT	špecifikácia: preosievaná čiernozem s biorašelinou a kremičitým pieskom
	2		TROJBODOVÉ PODZEMNÉ KOTVENIE	vhodné pre stromy s parametrami pri výsadbe: ok 20-40 cm a výškou 5-8 m
	3	3 ks	KOTVA VEĽKOSTI II. S TEXTILNÝM "POP" POPRUHOM O ŠÍRKE 50 MM A ŠITÝM OKOM	
	4	1 ks	KOTVIACA RAČNA S "POP" POPRUHOM O ŠÍRKE 50 MM A DĹŽKOU 6 M	
	5	1 kg	OCHRANNÝ NÁTER	ochranný náter kmeňa vysadeného stromu; biely; na 1 strom v jemnej vrstve
	6	0,5 m²	MULČOVACIA KÔRA	závlahová misa stromu; mocnosť vrstvy cca. 4 cm


TROJBODOVÉ KOTVENIE POMOCOU OCEĽOVÝCH VRUTOV S RAČNOVÝM SPÔSOBOM UPÍNANIA
- STROM (*LIRIODENDRON TULIPIFERA*) JE UKOTVENÝ ZA BAL POMOCOU TROCH TEXTILNÝCH POPRUHOV, UPEVNENÝCH V PÔDE KOTVAMI Z "ČIERNEHO ŽELEZA" A JEDNÝM POPRUHOM S RAČNOVÝM NAPÍNAČOM. KOTVY SÚ DO ZEME USADENÉ ZATÍLKACOU TYČOU.

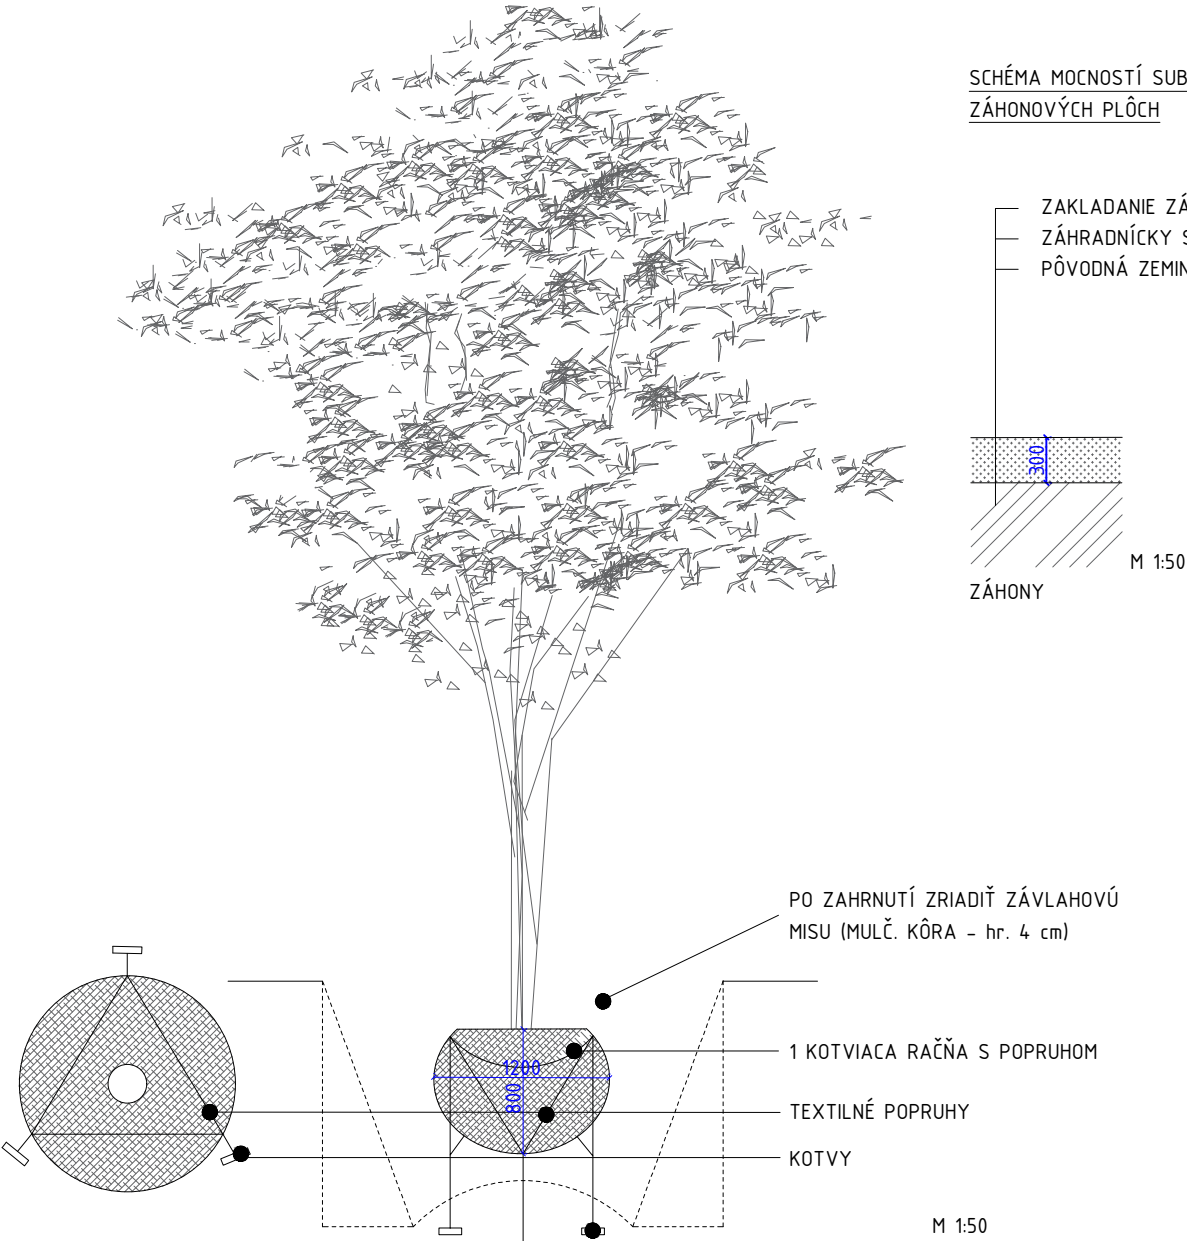

POZNÁMKA: VÝSADBOVÁ JAMA SA ROVNÁ 1,5 NÁSOBKU VEĽKOSTI KOREŇOVÉHO BALU STROMU.

LEGENDA:	
	HRANICA RIEŠENÉHO ÚZEMIA
	HRANICA RIEŠENEJ ČASTI
	NERIEŠENÉ ÚZEMIE
	ÚZEMIE RIEŠENÉ V II. ETAPE
	ZÁHONY / 87,8m²
	OBRUBNÍK_OCEĽ hr.4 mm, v. 200mm
	VSTUP DO BUDOVY
	VSTUP DO AREÁLU
	VYTÝČENIE NAVRHOVANÉHO STROMU
	STROM_NAVRHOVANÝ

SORTIMENT RASTLÍN:			
P.Č.	NÁZOV	VEĽKOSŤ	KS
11	LIRIODENDRON TULIPIFERA	ok 35-40 cm; výška 6-7 m	1

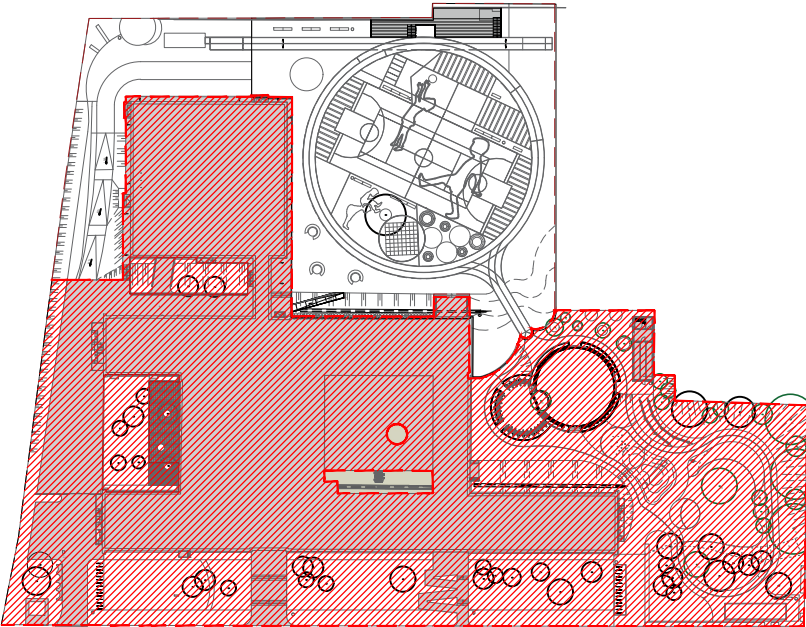

LOKALIZAČNÁ SCHÉMA

POZNÁMKY
_VŠETKY ROZMERY PRED ZAČATÍM STAVEBNÝCH PRÁČ JE POTREBNÉ PREMERAŤ A PRACOVAŤ PODĽA SKUTOČNE ZAMERANÉHO STAVU.
_PRI VŠETKÝCH KONSTRUKCIÁCH JE NUTNÉ DODRŽAŤ PREDPISY A ŠPECIFIKÁCIE PODĽA NARIADENÍ VÝROBCOV JEDNOTLIVÝCH POLOŽIEK.
_PRI NEŠPECIFIKOVANÍ KRITÉRIÍ JE NUTNÉ DODRŽAŤ ZÁKONY, TECHNICKÉ NORMY A PREDPISY VÝROBCOV.
_TECHNICKÁ SPRÁVA JE NEODDELITEĽNOU SÚČASŤOU VÝKRESOVEJ DOKUMENTÁCIE.

_ZMENY PROJEKTU , NEJASNOSTI V KONŠTRUKČNÝCH RIEŠENIACH A V NAVRHNUTÝCH MATERIÁLOCH NAHLÁSIŤ STAVBYVEDÚCEMU A KONZULTOVAŤ S PROJEKTANTOM.
_PROJEKTANT NENESIE ŽIADNU ZODPOVEDNOSŤ ZA ZMENY USKUTOČNENÉ BEZ JEHO PÍSMENNÉHO SÚHLASU.
_ZHOTOVITEĽ JE POVINNÝ O ZISTENÝCH CHYBÁCH V DOKUMENTÁCII NEODKLADNE INFORMOVAŤ PROJEKTANTA.
_PRED ZAČATÍM STAVEBNÝCH PRÁČ JE POTREBNÉ VYTÝČIŤ A ZABEZPEČIŤ VŠETKY INŽINIERSKE SIETE.
_PRED VÝROBOU JEDNOTLIVÝCH KONŠTRUKCIÍ A PRVKOV JE NUTNÉ ZAMERAŤ SKUTOČNÉ ROZMERY NA STAVBE.
_PRÁCE VYKONÁVAJÚ VÝHRADNE ODBORNE SPÔSOBILÉ OSOBY.

±-0,000 = 161,29 m n. m.

NÁZOV PROJEKTOVEJ DOKUMENTÁCIE			
ŠPORTOVÝ AREÁL ZŠ PLICKOVA - I. ETAPA			
INVESTOR	Mestská časť Bratislava – Rača, Kubačova 21, 831 06 Bratislava		
MIESTO STAVBY	Plickova 7471/9, 831 06 Bratislava		
KATASTRÁLNE ÚZEMIE	k.ú Bratislava – Rača		
ZHOTOVITEĽ PROJEKTU	Pantograph s.r.o., Kozmonautov 4, 977 01 Brezno, Office: Bottova 2, BA	STUPEŇ	RP
ZODPOVEDNÝ PROJEKTANT	ZAAN architects s.r.o., Modranská 84, 902 01 Vinosady	DÁTUM	3/2023
VYPRACOVALI	Ing. Antonín Němec, Ing. Mišániová Daniela, Ing. Natália Gottschallová		
ČASŤ PROJEKTU	S004, EXTERIÉR – KRAJINNÁ ARCHITEKTÚRA	FORMÁT	3A4
		MIERKA	1:200
OBSAH VÝKESU	OSADZOVAČÍ PLÁN - 5 VNÚTROBLOK A POLOUZAVRETÉ PRIESTORY	VÝKRES Č.	17

ŠÍRENIE A INÉ POUŽITIE AKO JE ZMLUVNE DOHODNUTÉ JE ZAKÁZANÉ. FORMA A OBSAH TOHTO VÝKRESU JE MAJETKOM PROJEKTANTA.