


POZDĹŽNY PROFIL DRENÁŽE

M 1:100

POVRCH TERÉNU			
VZDIALENOSŤ[m]			
	ZELEŇ	VODOPRIEPUSTNÝ BETÓN	MULTIFUNKČNÉ IHRISKO
	4,90 m	5,30 m	48,0 m

MULTIFUNKČNÉ IHRISKO	VODOPRIEP. B.
7,0 m	2,9 m

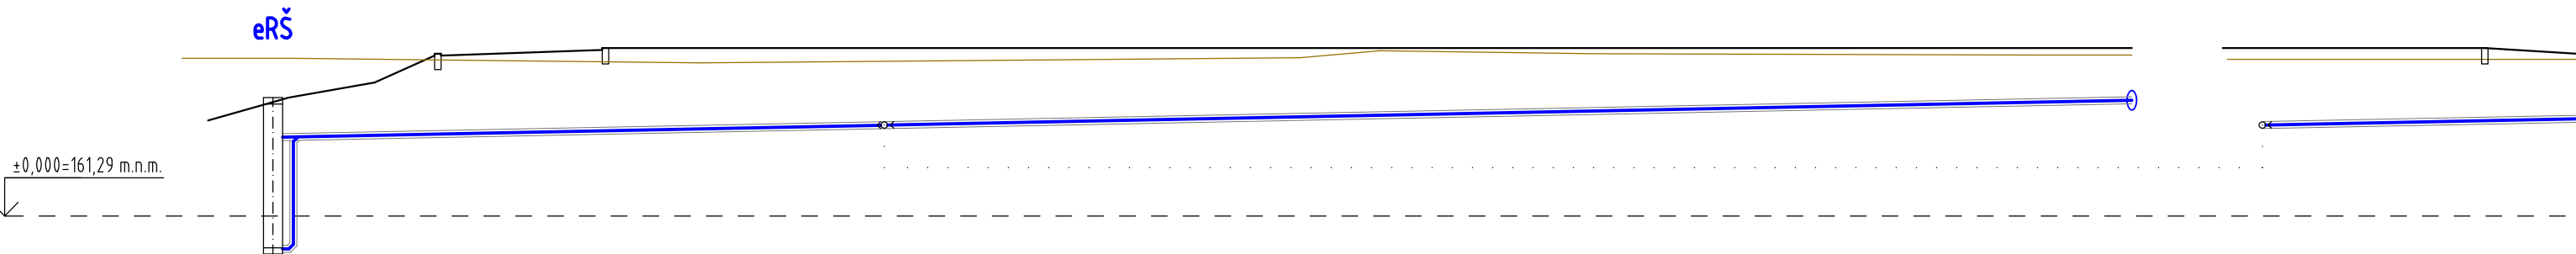


KÓTA UPRAVENÉHO TERÉNU	163,12 163,16	163,91	163,91	163,91	163,93	162,11
HĹBKA VÝKOPU VRÁTANE LŐŽKA (m)	3,05 3,00	1,25	1,22	1,14	1,37	0,70
KÓTA DNA POTRUBIA	160,72 162,48	162,50	162,52	162,57	162,72	163,11
KÓTA PŐVODNÉHO TERÉNU	163,76 163,76	163,75	163,74	163,71	163,72	163,82
ZROVN. ROVINA = +150,000	0,0	2,9	5,0	10,2	59,7	61,2
STANIČENIE (m)	0,0	2,9	5,0	10,2	59,7	61,2

MATERIÁL-DN(mm)	PVC DN110 (110x3,0mm)
SPÁD-DL(m)	1% 58,20m

PVC DN110 (110x3,0mm)
1% 9,9 m

PRIEČNY REZ ULOŽENIA DRENÁŽNEHO POTRUBIA VO VÝKOPĚ

M 1:25

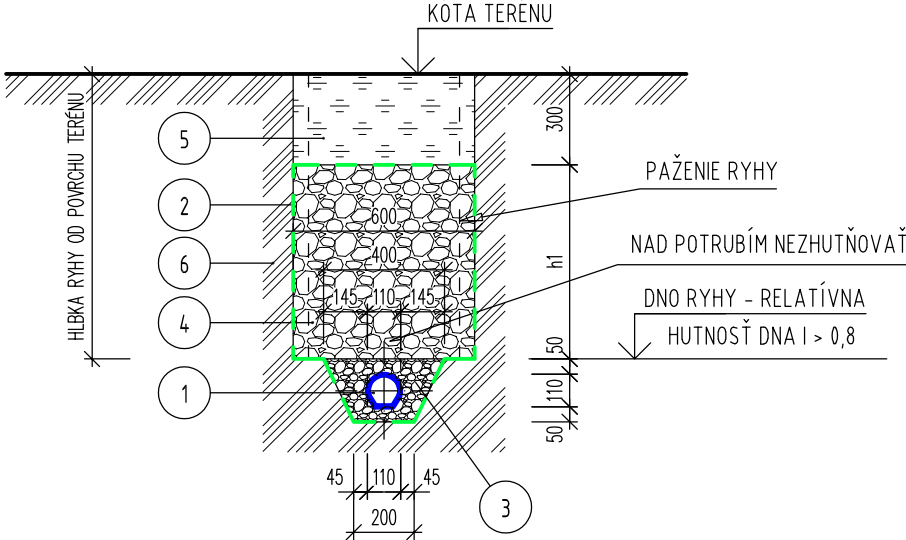

LEGENDA:

1	DRENÁŽNA RÚRA DN100 PVC (110 x 2-3,0mm) - NAPR. RAUDRIL PVC
2	GEOTEXTÍLIA - NAPR. DACHTEX 180 PP, 180 g/m2
3	OBSYP DRENÁŽE - DRVENÝ KAMEŇ FR. 16-32 MM
4	OBSYP DRENÁŽE - DRVENÝ KAMEŇ FR. 32-63 MM
5	VRSTVY PODĽA NAVRHOVANÝCH POVRCHOV V ARCHITEKTONICKEJ ČASTI DOKUMENTÁCIE
6	PŐVODNÁ ZEMINA
	NAVRHOVANÁ DRENÁŽ Z ČIASTOČNE PERFOROVANÝCH DRENÁŽNYCH PVC RÚR (NAPR. RAUDRIL)
	PŐVODNÝ TERÉN
	NAVRHOVANÝ TERÉN
eRŠ	EXISTUJÚCA REVÍZNA ŠACHTA DAŽĐOVEJ KANALIZÁCIE

POZNÁMKA:

- VÝŠKOVÁ KÓTA DNA POTRUBIA V MIESTE NAPOJENIA SA UPRESNÍ PODĽA SKUTOČNEJ HĹBKY JESTVUJÚCEJ VETVY DAŽĐOVEJ KANALIZÁCIE.
- TECHNICKÁ SPRÁVA JE NEODEDELITEĽNOU SÚČASŤOU PROJEKTOVEJ DOKUMENTÁCIE .

OBJEDNÁVATEĽ:	GENERÁLNY PROJEKTANT:	STECHEO constructions, s.r.o. Hviezdoslavova 10 917 01 Trnava IČO: 52 920 259 DIČ: 212 11 81 392
MESTSKÁ ČASŤ BRATISLAVA-RAČA Kubačova 21, 831 06 Bratislava - Rača IČO: 00 304 557 Zastúpenie: Mgr. Michal Drotován, starosta Kontakt. os.: Ing. Michal Gumenický, projektový manažér	www.stecho.sk	

PROJEKTANT ČASŤI: TZB Pro-Real, s.r.o. Ekoosada 3108/453A 925 22 Veľké Úľany	ZODP. PROJEKTANT: ING. BÁLINT LANCZ VYPRACOVAL: ING. BÁLINT LANCZ
--	--

NÁZOV PROJEKTU: ŠPORTOVÝ AREÁL ZŠ PLICKOVA - I. ETAPA		ČÍSLO ZÁKAZKY: 202201423	
MIESTO STAVBY: Bratislava - Rača, k.ú.: Rača (805866) dotknuté vlastné pozemky - p.č.: 891/296, 891/37			
STUPEŇ DOKUMENTÁCIE: DOKUMENTÁCIA PRE REALIZÁCIU STAVBY		ČÍSLO VÝKRESU: 02	PARÉ:
ČASŤ DOKUMENTÁCIE: D5 - DAŽĐOVÁ KANALIZÁCIA		DÁTUM: 02/2023	
OBJEKT: SO05 DAŽĐOVÁ KANALIZÁCIA		MIERKA: 1:100	
NÁZOV VÝKRESU: POZDĽŽNÝ PROFIL A PRIEČNY REZ DRENÁŽE			