



LEGENDA MATERIÁLOV

	DELA POROČNÉJ OPRAVY	POS. ZLOŽENIE MATERIÁLU PODLAŽNIA PR. OPRAVY POROČNIA	INTERIÉR, KONEČNÁ OPRAVY POROČNIA	PRÁR. KONEČNÁ OPRAVY POROČNIA	
01	OMIEŤA FASÁDY	BRZOLITOMA ŠTĚRBANÁ OMIEŤA	BEZ POROČNÉJ OPRAVY	farbo SKL	
02	OBKLAD FASÁDY	KAMENNÝ GLAZOVANÝ OBKLAD	BEZ POROČNÉJ OPRAVY	farbo HNEDÁ	
03	SKLOVISKO	KERAMICKÁ DLAŽBA	BEZ POROČNÉJ OPRAVY	farbo SVL	
04	KLAP, PRÁKY STRECHY, ZUBRY A ŽADY	OCIELOVÝ POZINKOVANÝ PLECH S hr. 0,60 mm	BEZ POROČNÉJ OPRAVY	PERFOROVANÁ FARBA ZINKU	
05	OSTĚHOVANÉ PRÁRETOV	OCIELOVÝ POZINKOVANÝ PLECH S hr. 0,60 mm	SNIEŽIKOVÝ NÁTER	farbo HNEDÁ	
06	OKNO, DVERE	DREVNÉ ZÁSTĚLENÉ	OLEJOVÝ NÁTER	farbo BIELA, HNEDÁ	
07	KOMINOVÉ TELESO	TEHLA PÁNA PALENA	BEZ POROČNÉJ OPRAVY	PREROZETNÁ FARBA VÝPLNENÁ HLINIV	
08	KOMINOVÁ KRYTOČA DOSKA	KONKRETNÁ ŽELEZOBETONOVÁ KOMINOVÁ KRYTOČA DOSKA	BEZ POROČNÉJ OPRAVY	PREROZETNÁ FARBA BETÓNU	
09	KRYTINA STRECHY	KERAMICKÁ DLAŽKA, KRYTINA ŠTĚNRBLOČK, KERAMICKÁ KRYTINA, TAHANÁ BOBROVKA	BEZ POROČNÉJ OPRAVY	PREROZETNÁ FARBA VÝPLNENÁ HLINIV	
10	KRYŽE OKEN	OCIELOVÉ TENKOSTĚNNÉ PROFILY	SNIEŽIKOVÝ NÁTER	farbo HNEDÁ	
11	GRADIVOÉ VÁRNA	DREVNÉ LÁNTY	OLEJOVÝ NÁTER	farbo HNEDÁ	
12	ZÁBRADLIE	OCIELOVÉ TENKOSTĚNNÉ PROFILY	SNIEŽIKOVÝ NÁTER	farbo HNEDÁ	
13	KRYTINA PRESIŠŤEŠNÁ	POLYMERBETONOVÉ PLYNE	BEZ POROČNÉJ OPRAVY	farbo ČIAR	
14	OMIEŤA FASÁDY	VÁPENKOVANÁ HLADKÁ OMIEŤA	VÁPENÝ NÁTER	farbo STĚLA, HNEDÁ	
15	KONŠTR. KONŠTRUKCIA RAMPY A PRESIŠŤEŠNÁ	OCIELOVÉ VALCOVANÉ "U" PROFILY, TENKOSTĚNNÉ PROFILY, PLECHY A ROSTY	SNIEŽIKOVÝ NÁTER	farbo HNEDÁ	

LEGENDA MATERIÁLOV

--	--

Toto projektové dokumenta bola zhotovená pomocou
LEDALENO softwaru Autocad LT 2004 CZ (Serioi No 341-43755798)
od spoločnosti Autodesk, Inc., 111 Melvin Parkway, San Rafael, CA 94903, USA

±0,000 = 189,000 m.n.m


VÝŠKOVÝ SYSTÉM : BV

Autor	Ing. Michal SLOBODNÍK	PROMOST S.R.O. Ing. Michal Slobodník Vývoj IČO: 47174233 Sídlo: 984 80 Lučenec e-mail: promost@promost.sk www.promost.sk	
Zodpovedateľ	Ing. Michal SLOBODNÍK		
Vypracoval	Ing. Michal SLOBODNÍK		
Kreslil	Juraj ŠIROTIÁK		
Stavba:	Stavba: DSS Slatina, Daria Slatina č. 271/1, 984 80 LUČENEC		
Staveb:		Datum	04.2018
		Stupeň	PROJEKT STAVBY
		Číslo zmlúvy	MS-20-2018
		Poznámka	
Obsah:	ZADNÝ POHĽAD		
	skupina	1:50	E-06

VEDLAJŠI
OBJEKT

RIEŠENÝ OBJEKT

VEDLAJŠI
OBJEKT

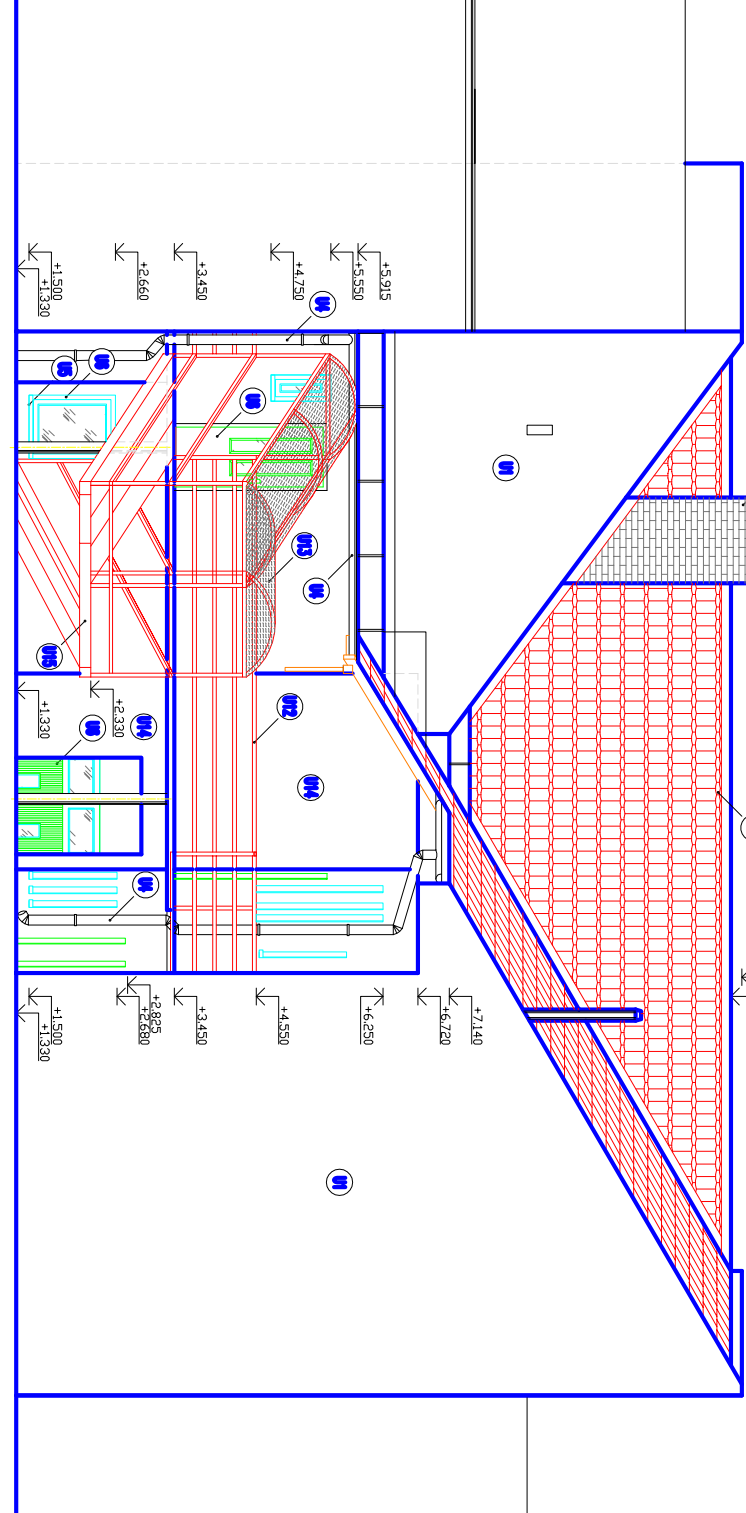

ZADNÝ POHľad