


LEGENDA ÚČELU MIESTNOSTI						
Č.M.	ÚČEL MIESTNOSTI	PLOCHA [m²]	PODLAHA	POVRCHOVÁ ÚPRAVA		POZNÁMKY
				STENY	STROPY	
1.01	KÚPEĽŇA	9,69	KERAMICKÁ DLAŽBA	VÁPENNÁ OMI., KERAM. OBKL.	VÁPENNÁ OMIETKA	KER.OBKL. DO V = 2,000 m

LEGENDA GRAFICKÝCH ZNAČENÍ	
	BÚRACIE PRÁCE
STAVEBNÁ ČASŤ	
BP	VYBÚRANIE PÔVODNEJ PODLAHOVEJ KRYTINY A CEMENTOVÉHO POTERU
BO	ODSTRÁNENIE PÔVODNÉHO KERAMICKÉHO OBKLADU STIEN
BD	ODSTRÁNENIE PÔVODNÝCH VSTUPNÝCH DVERÍ
B2	VYBÚRANIE OTVORU VO VNÚTORNEJ DELIACEJ STENE ŠÍRKY 150mm NA VÝŠKU 2 100mm
B3	ODSTRÁNENIE BETÓNOVEJ DOSKY
SANITNÁ INŠTALÁCIA	
- DEMONTÁŽ PÔVODNÝCH ZARIAĎOVACÍCH PREDMETOV A OHRIEVAČOV TÚV	
- VYBÚRANIE PÔVODNÝCH ROZVODOV VEDENÝCH NA POVRCHU KONŠTRUKCIÍ	
BV	ODSTRÁNENIE VANE
BU	ODSTRÁNENIE UMÝVADLA
BB	ODSTRÁNENIE ELEKTRICKÉHO ZÁSOBNÍKOVÉHO OHRIEVAČA TÚV
VYKUROVANIE	
BR	DEMONTÁŽ PÔVODNÉHO VYKUROVACIEHO TELESA
ELEKTROINŠTALÁCIA	
- DEMONTÁŽ PÔVODNÝCH KÁBLOVÝCH ROZVODOV VEDENÝCH NA POVRCHU KONŠTRUKCIÍ	

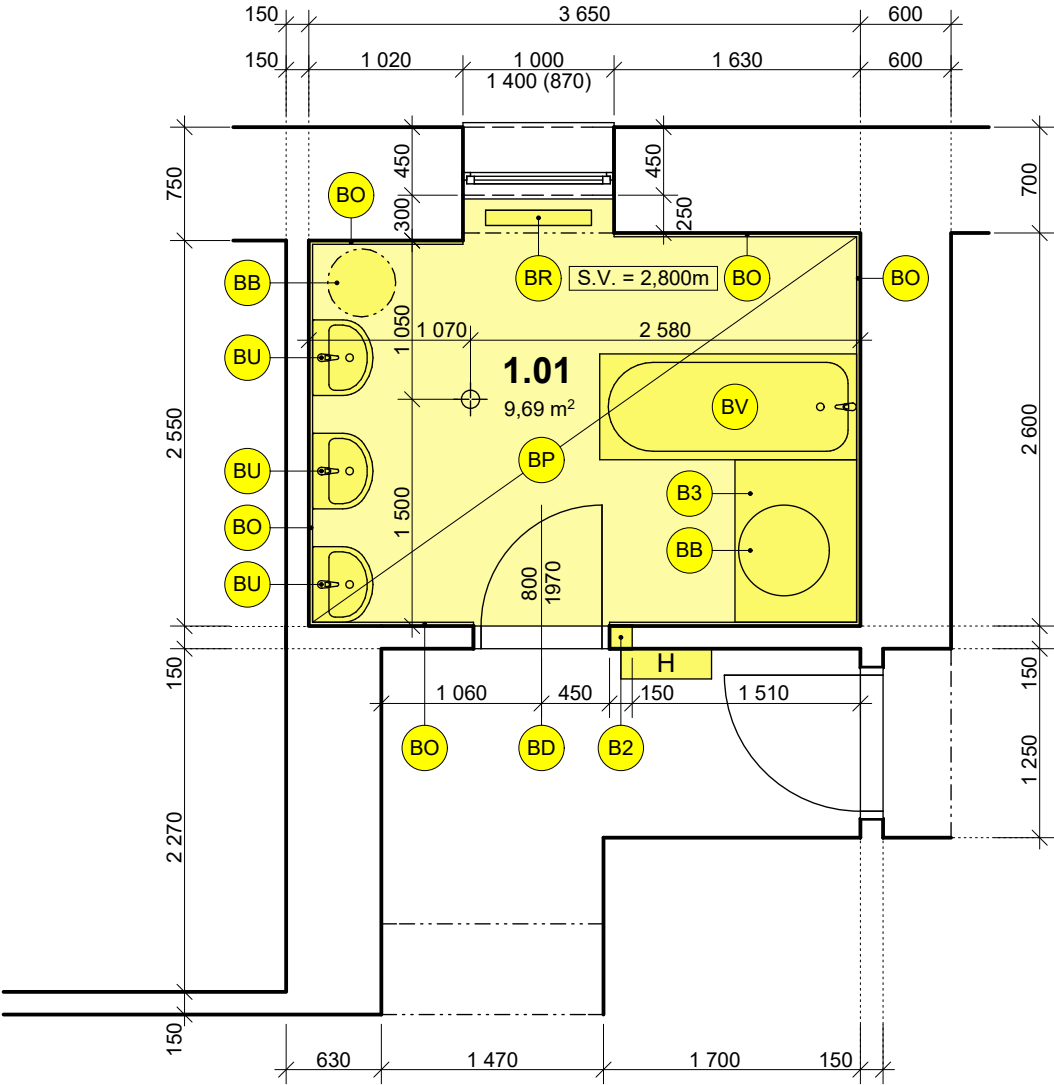

Autor projektu	Zodp. projektant	Vypracoval	Ing. Jozef Cibuľa Ul. Petőfiho 4 991 25 ČEBOVCE TEL. 0907 885 149	
Ing. J. CIBUĽA	Ing. J. CIBUĽA	Ing. J. CIBUĽA		
Stavebník: Domov sociálnych služieb, Čeláre-Kírt' 189, 991 22 Bušince				
Miesto stavby : Areál DSS Čeláre-Kírt', parc.č. 922/3, 922/8, 922/9			Formát	2 x A4
Stavba : Rekonštrukcia a debarierizácia 6 hygienických zariadení v ubytovacích pavilónoch 1-3 (Lipa, Platan, Javor) v areáli DSS Čeláre-Kírt'			Dátum	Február 2019
			Stupeň	PpOSÚ
			Číslo zákazky	13/2019
Druh projektu: ARCHITEKTÚRA			mierka 1 : 50	č.v. B-01
Výkres : Pôvodný stav - búracie práce SO 01 Pavilón č. 1. LIPA - Hygienické zariadenie: Kúpeľňa 1.NP				