


LEGENDA ÚČELU MIESTNOSTI						
Č.M.	ÚČEL MIESTNOSTI	PLOCHA [m²]	PODLAHA	POVRCHOVÁ ÚPRAVA		POZNÁMKY
				STENY	STROPY	
1.01	KÚPEĽŇA	9,69	KERAMICKÁ DLAŽBA	VÁPENNÁ OMI., KERAM. OBKL.	VÁPENNÁ OMIETKA	KER.OBKL. DO V = 2,100 m

LEGENDA GRAFICKÝCH ZNAČENÍ	
<div></div>	NAVRHOVANÉ KONŠTRUKCIE
STAVEBNÁ ČASŤ <ul style="list-style-type: none">- ÚPRAVA DISPOZIČNÉHO RIEŠENIA POMOCOU NOVÝCH MONTOVANÝCH LAHKÝCH PRIEČOK- OPRAVA VNÚTORNÝCH STIEN- NOVÁ MALBA	
<div>ND</div>	OSADENIE NOVÝCH VSTUPNÝCH DVERÍ/ BEZBARIÉROVÝCH
<div>NP</div>	NOVÝ CEMENTOVÝ POTER, NOVÁ PROTIŠMYKOVÁ KERAMICKÁ DLAŽBA
<div>NO</div>	NOVÝ KERAMICKÝ OBKLAD
SANITNÁ INŠTALÁCIA <ul style="list-style-type: none">- NOVÉ ROZVODY VODY A KANALIZÁCIE PRISPÔSOBENÉ NOVEJ DISPOZÍCII ZARIAĎOVACÍCH PREDMETOV S NAPOJENÍM NA EXISTUJÚCE ROZVODY.- MONTÁŽ NOVÉHO ELEKTRICKÉHO ZÁSOBNÍKOVÉHO OHRIEVAČA VODY S OBJEMOM 150L.	
VYKUROVANIE <ul style="list-style-type: none">- MONTÁŽ NOVÉHO PANELOVÉHO VYKUROVACIEHO TELESA S REGULAČNOU ARMATÚROU S TERMOSTATICKOU HLAVICOU	
ELEKTROINŠTALÁCIA <ul style="list-style-type: none">- VYHOTOVENIE NOVEJ ELEKTROINŠTALÁCIE SO SAMOSTATNÝM ISTENÝM PRÍVODOM Z EXISTUJÚCEJ ROZVODNEJ SKRINI	

LEGENDA POUŽITÝCH MATERIÁLOV	
<div></div>	MONTOVANÁ DELIACA PRIEČKA Z VYSOKOTLAKOVÉHO LAMINÁTU, V = 2,100m

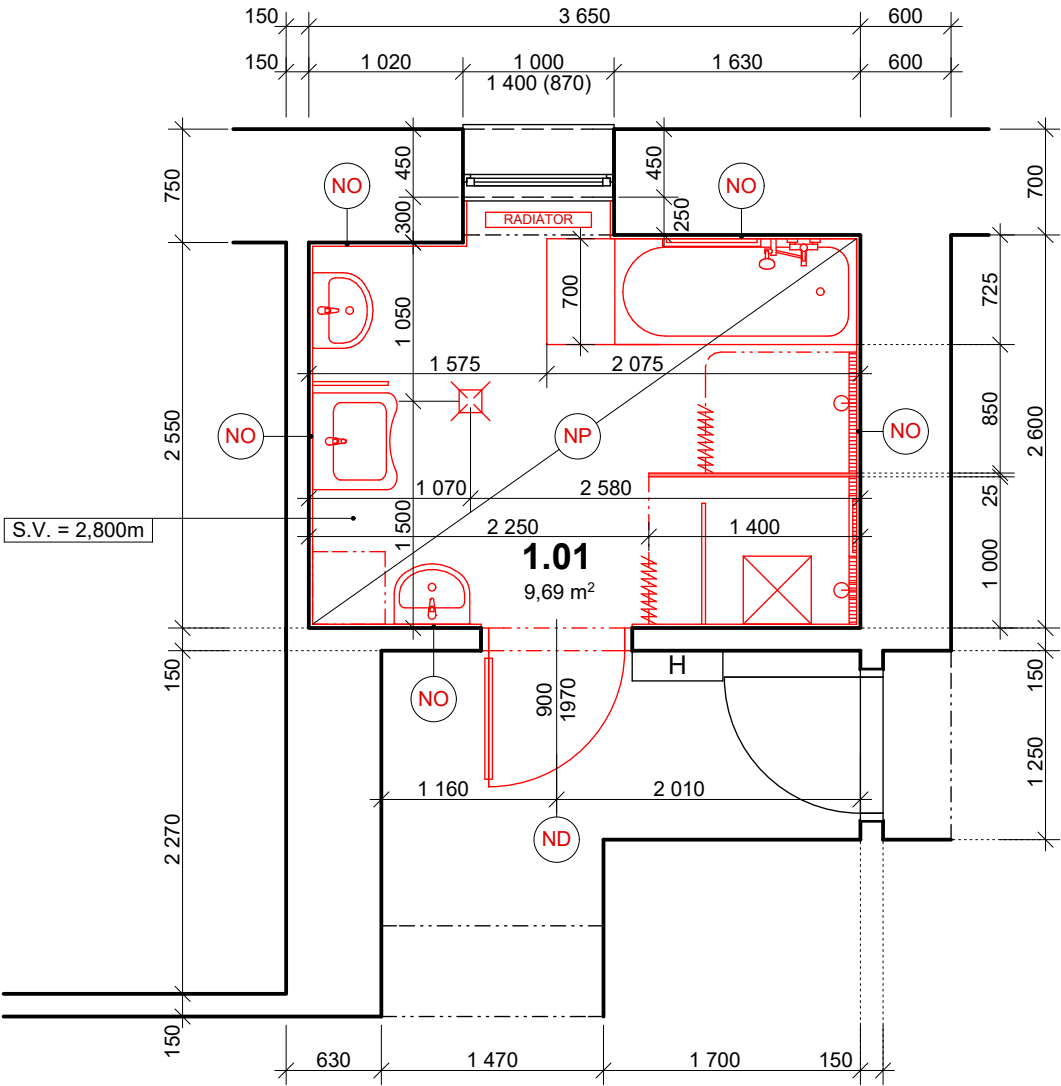

Autor projektu	Zodp. projektant	Vypracoval	Ing. Jozef Cibuľa Ul. Petőfiho 4 991 25 ČEBOVCE TEL. 0907 885 149	
Ing. J. CIBUĽA	Ing. J. CIBUĽA	Ing. J. CIBUĽA		
Stavebník: Domov sociálnych služieb, Čeláre-Kírt' 189, 991 22 Bušince				
Miesto stavby : Areál DSS Čeláre-Kírt', parc.č. 922/3, 922/8, 922/9			Formát	2 x A4
Stavba : Rekonštrukcia a debarierizácia 6 hygienických zariadení v ubytovacích pavilónoch 1-3 (Lipa, Platan, Javor) v areáli DSS Čeláre-Kírt'			Dátum	Február 2019
			Stupeň	PpOSÚ
			Číslo zákazky	13/2019
Druh projektu: ARCHITEKTÚRA			mierka 1 : 50	č.v. C-01
Výkres : Navrhovaný stav SO 01 Pavilón č. 1. LIPA - Hygienické zariadenie: Kúpeľňa 1.NP				