


LEGENDA ÚČELU MIESTNOSTI						
Č.M.	ÚČEL MIESTNOSTI	PLOCHA [m ²]	PODLAHA	POVRCHOVÁ ÚPRAVA		POZNÁMKY
				STENY	STROPY	
2.01	KÚPEĽŇA, WC	6,25	KERAMICKÁ DLAŽBA	KERAMICKÝ OBKLAD	VÁPENNÁ OMIETKA	KER.OBKL. DO VÝŠKY STROPU
2.02	KÚPEĽŇA, WC PRE ZAMESTNANCOV	3,81	KERAMICKÁ DLAŽBA	KERAMICKÝ OBKLAD	VÁPENNÁ OMIETKA	KER.OBKL. DO VÝŠKY STROPU

LEGENDA GRAFICKÝCH ZNAČENÍ	
<div></div>	NAVRHOVANÉ KONŠTRUKCIE
STAVEBNÁ ČASŤ <ul style="list-style-type: none">- ÚPRAVA DISPOZIČNÉHO RIEŠENIA POMOCOU NOVÝCH MUROVANÝCH PRIEČOK- OPRAVA VNÚTORNÝCH STIEN- NOVÁ MAĽBA	
<div>ND</div>	OSADENIE NOVÝCH VSTUPNÝCH DVERÍ/ BEZBARIÉROVÝCH
<div>NP</div>	NOVÝ CEMENTOVÝ POTER, NOVÁ PROTIŠMYKOVÁ KERAMICKÁ DLAŽBA
<div>NO</div>	NOVÝ KERAMICKÝ OBKLAD
SANITNÁ INŠTALÁCIA <ul style="list-style-type: none">- NOVÉ ROZVODY VODY A KANALIZÁCIE PRISPÔSOBENÉ NOVEJ DISPOZÍCII ZARIAĎOVACÍCH PREDMETOV S NAPOJENÍM NA EXISTUJÚCE ROZVODY.- MONTÁŽ NOVÉHO ELEKTRICKÉHO ZÁSOBNÍKOVÉHO OHRIEVAČA VODY S OBJEMOM 150L.	
VYKUROVANIE <ul style="list-style-type: none">- MONTÁŽ NOVÉHO PANELOVÉHO VYKUROVACIEHO TELESA S REGULAČNOU ARMATÚROU S TERMOSTATICKOU HLAVICOU	
ELEKTROINŠTALÁCIA <ul style="list-style-type: none">- VYHOTOVENIE NOVEJ ELEKTROINŠTALÁCIE SO SAMOSTATNÝM ISTENÝM PRÍVODOM Z EXISTUJÚCEJ ROZVODNEJ SKRINI	

LEGENDA POUŽITÝCH MATERIÁLOV	
<div></div>	MURIVO Z PÓROBETÓNOVÝCH PRESNÝCH TVÁRNIC PORFIX P2-500 (100 x 250 x 500mm) NA TENKOVRSŤOVOÚ LEPIACU MALTU
<div></div>	MONTOVANÁ DELIACA PRIEČKA Z VYSOKOTLAKOVÉHO LAMINÁTU, V = 2,100m

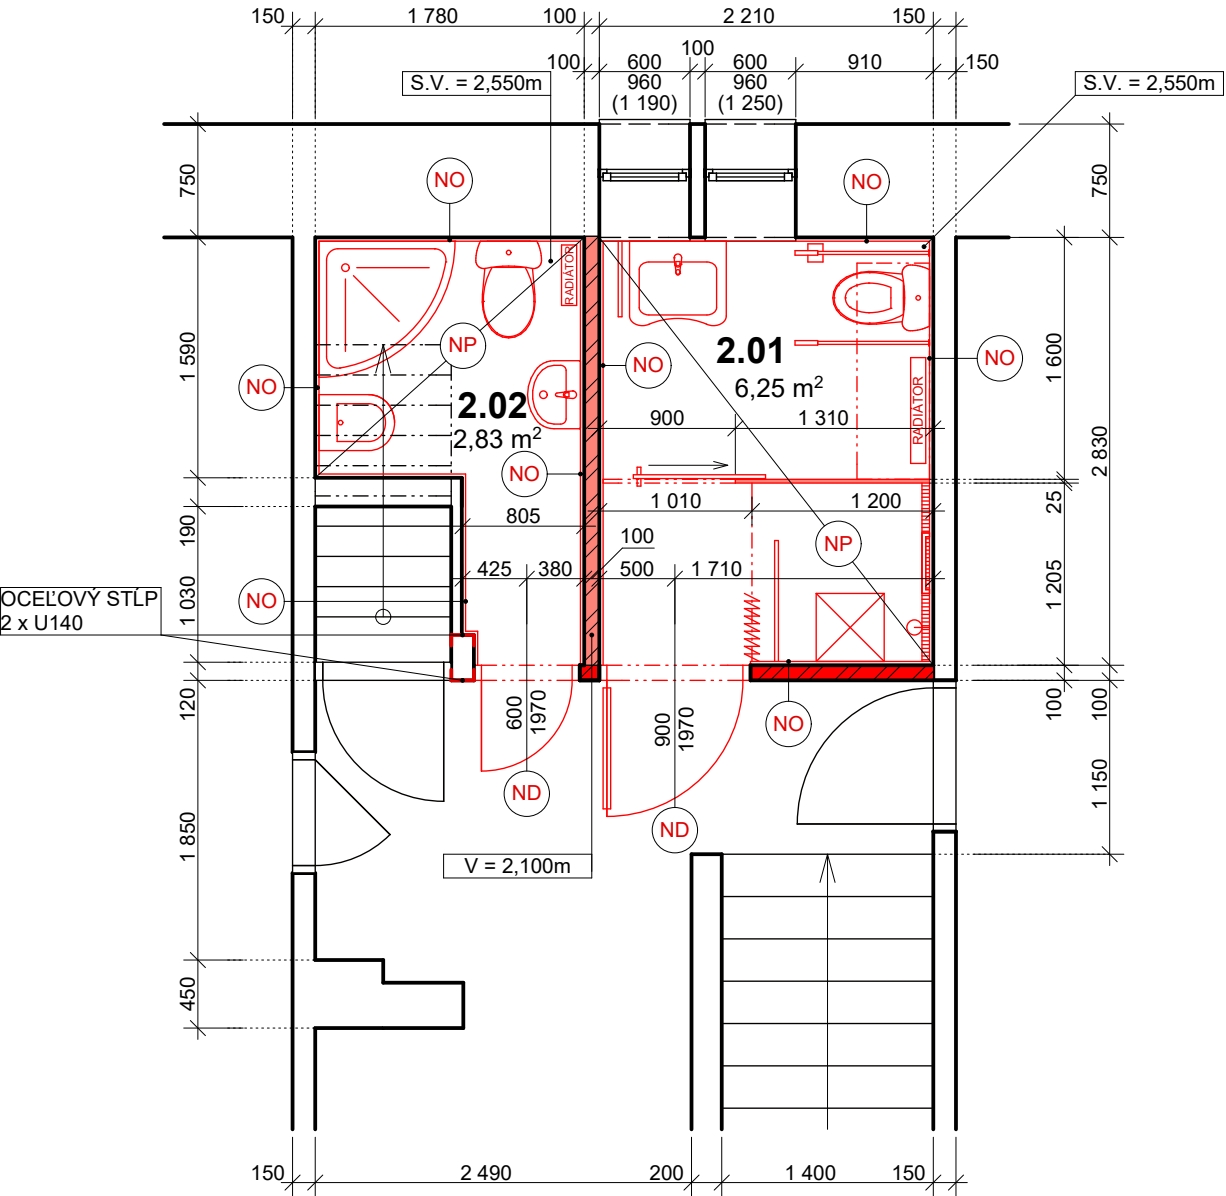

Autor projektu	Zodp. projektant	Vypracoval	Ing. Jozef Cibuľa Ul. Petőfiho 4 991 25 ČEBOVCE TEL. 0907 885 149	
Ing. J. CIBUĽA	Ing. J. CIBUĽA	Ing. J. CIBUĽA		
Stavebník: Domov sociálnych služieb, Čeláre-Kírt' 189, 991 22 Bušince				
Miesto stavby : Areál DSS Čeláre-Kírt', parc.č. 922/3, 922/8, 922/9			Formát	2 x A4
Rekonštrukcia a debarierizácia 6 hygienických zariadení v ubytovacích pavilónoch 1-3 (Lipa, Platan, Javor) v areáli DSS Čeláre-Kírt'			Dátum	Február 2019
			Stupeň	PpOSÚ
			Číslo zákazky	13/2019
Druh projektu: ARCHITEKTÚRA			mierka 1 : 50	č.v. C-03
Výkres : Navrhovaný stav SO 03 Pavilón č. 1. LIPA - Hygienické zariadenie: Kúpeľňa - WC 2.NP				