


LEGENDA ÚČELU MIESTNOSTI						
Č.M.	ÚČEL MIESTNOSTI	PLOCHA [m²]	PODLAHA	POVRCHOVÁ ÚPRAVA		POZNÁMKY
				STENY	STROPY	
2.01	KÚPEĽŇA, WC	6,25	KERAMICKÁ DLAŽBA	KERAMICKÝ OBKLAD	VÁPENNÁ OMIETKA	KER.OBKL. DO VÝŠKY STROPU
2.02	KÚPEĽŇA, WC PRE ZAMESTNANCOV	3,81	KERAMICKÁ DLAŽBA	KERAMICKÝ OBKLAD	VÁPENNÁ OMIETKA	KER.OBKL. DO VÝŠKY STROPU

LEGENDA GRAFICKÝCH ZNAČENÍ	
WC	ZÁCHODOVÁ MISA
WCI	ZÁCHODOVÁ MISA PRE OSOBY S OBMEDZENOU SCHOPNOSŤOU POHYBU A ORIENTÁCIE
U	UMÝVADLO
UI	UMÝVADLO PRE OSOBY S OBMEDZENOU SCHOPNOSŤOU POHYBU A ORIENTÁCIE
VL	VÝLEVKA
SP	SPRCHOVACÍ KÚT
SPI	SPRCHOVACÍ KÚT PRE OSOBY S OBMEDZENOU SCHOPNOSŤOU POHYBU A ORIENTÁCIE
SŽ	ODTOKOVÝ SPRCHOVACÍ ŽLAB
EBV	ELEKTRICKÝ ZÁSOBNÍKOVÝ OHRIEVAČ TÚV - VERTIKÁLNY, OBJEM = 150L

POZNÁMKY
PO DÔKLADNOM ZHODNOTENÍ DISPOZIČNÉHO RIEŠENIA A PRIESTOROVÝCH MOŽNOSTÍ, SPRACOVATEĽ NAVRHUJE DISPOZIČNÉ RIEŠENIE V SÚLADE S VYHLÁŠKOU Č. 532/2002 (VYHLÁŠKA MINISTERSTVA ŽIVOTNÉHO PROSTREDIA SLOVENSKEJ REPUBLIKY, KTOROU SA USTANOVUJÚ PODROBNOSTI O VŠEOBECNÝCH TECHNICKÝCH POŽIADAVKÁCH NA VÝSTAVBU A O VŠEOBECNÝCH TECHNICKÝCH POŽIADAVKÁCH NA STAVBY UŽÍVANÉ OSOBAMI S OBMEDZENOU SCHOPNOSŤOU POHYBU A ORIENTÁCIE).

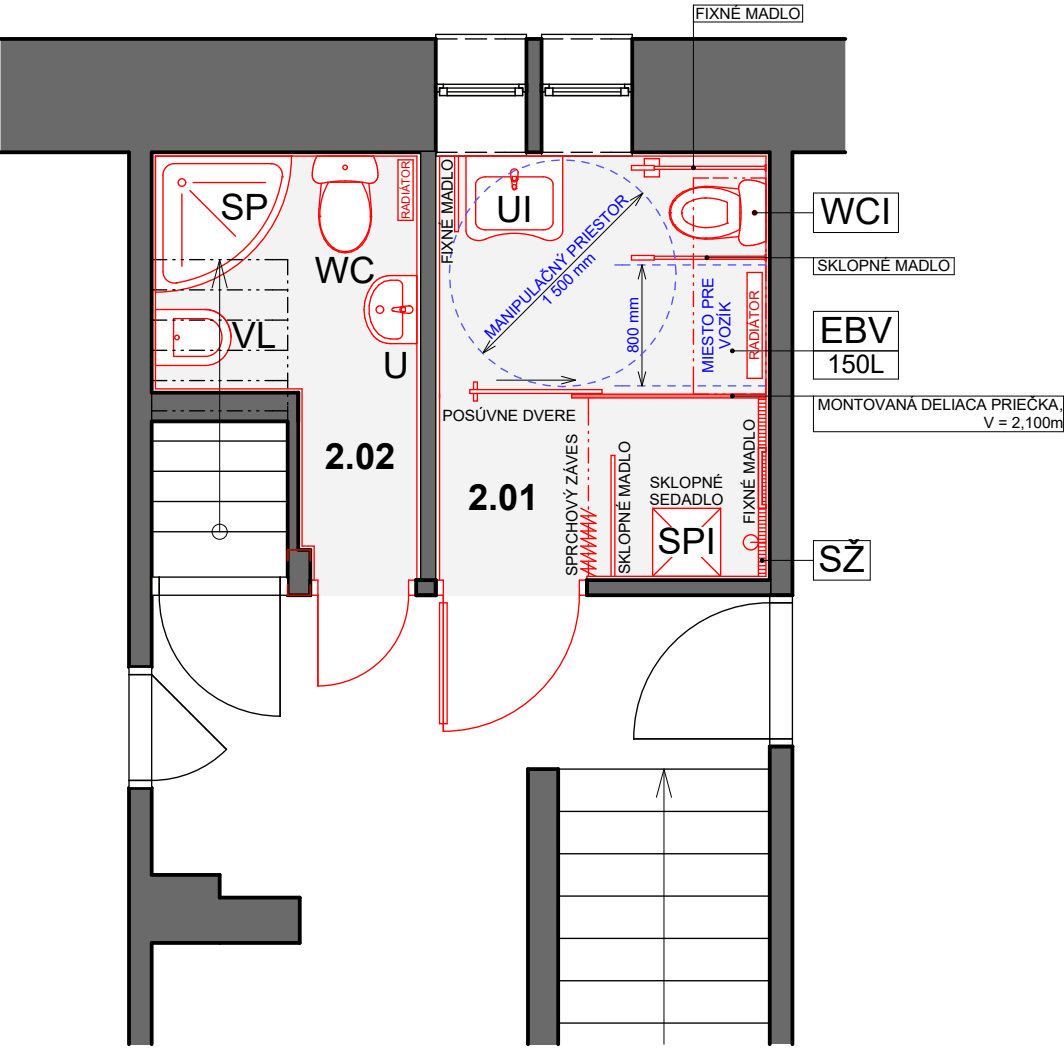

Autor projektu	Zodp. projektant	Vypracoval	Ing. Jozef Cibuľa Ul. Petőfiho 4 991 25 ČEBOVCE TEL. 0907 885 149		
Ing. J. CIBUĽA	Ing. J. CIBUĽA	Ing. J. CIBUĽA			
Stavebník: Domov sociálnych služieb, Čeláre-Kírt' 189, 991 22 Bušince					
Miesto stavby : Areál DSS Čeláre-Kírt', parc.č. 922/3, 922/8, 922/9			Formát	2 x A4	
Rekonštrukcia a debarierizácia 6 hygienických zariadení v ubytovacích pavilónoch 1-3 (Lipa, Platan, Javor) v areáli DSS Čeláre-Kírt'			Dátum	Február 2019	
			Stupeň	PpOSÚ	
			Číslo zákazky	13/2019	
Druh projektu: ARCHITEKTÚRA			mierka 1 : 50		č.v. D-03
Výkres : Dispozičné riešenie - Navrhovaný stav SO 03 Pavilón č. 1. LIPA - Hygienické zariadenie: Kúpeľňa - WC 2.NP					