

NÁVRH VYKUROVACÍCH TELIES						
Č.M.	ÚČEL MIESTNOSTI	PLOCHA [m²]	Θ [°C]	Q _{TV} [W]	TYP RADIÁTORA	Q _{TN} [W]
2.01	KÚPEĽŇA, WC	6,25	24°	638	KORAD 11K 600/700	672
2.02	KÚPEĽŇA, WC PRE ZAMESTNANCOV	3,81	24°	389	KORAD 11K 600/400	384
CELKOM				1027	< VYHOVUJE	1056

LEGENDA GRAFICKÝCH ZNAČENÍ:

DOSKOVÉ OCEĽOVÉ VYKUROVACIE TELESO KORAD - K (KOMPAKT), TEPLTNÝ SPÁD 75/65 C°

11K - 600/1000


— DĹŽKA TELESA

— VÝŠKA TELESA

— TYP TELESA

PRÍVODNÉ TEPLOVODNÉ POTRUBIE Z PEX/AL/PEX 16x2

SPIATOČNÉ TEPLOVODNÉ POTRUBIE Z PEX/AL/PEX 16x2

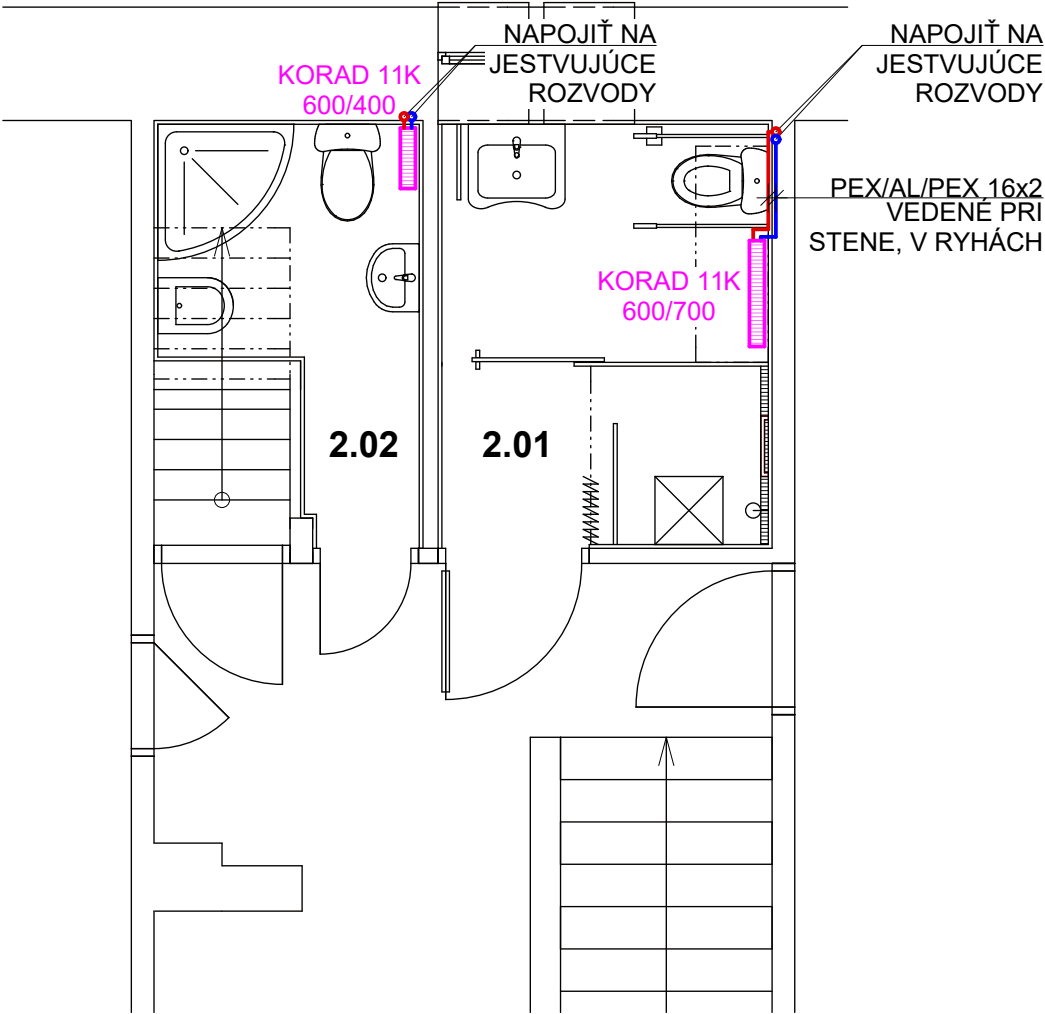

Autor projektu	Zodp. projektant	Vypracoval	Ing. Jozef Cibuľa Ul. Petőfiho 4 991 25 ČEBOVCE TEL. 0907 885 149	
Ing. J. CIBUĽA	Ing. J. CIBUĽA	Ing. J. CIBUĽA		
Stavebník: Domov sociálnych služieb, Čeláre-Kírt' 189, 991 22 Bušince				
Miesto stavby : Areál DSS Čeláre-Kírt', parc.č. 922/3, 922/8, 922/9			Formát	2 x A4
Rekonštrukcia a debarierizácia 6 hygienických zariadení v ubytovacích pavilónoch 1-3 (Lipa, Platan, Javor) v areáli DSS Čeláre-Kírt'			Dátum	Február 2019
			Stupeň	PpOSÚ
			Číslo zákazky	13/2019
Druh projektu:	VYKUROVANIE		mierka 1 : 50	č.v. ÚK-03
Výkres :	Navrhovaný stav			
SO 03 Pavilón č. 1. LIPA - Hygienické zariadenie: Kúpeľňa - WC 2.NP				