


LEGENDA ÚČELU MIESTNOSTI						
Č.M.	ÚČEL MIESTNOSTI	PLOCHA [m²]	PODLAHA	POVRCHOVÁ ÚPRAVA		POZNÁMKY
				STENY	STROPY	
2.01	WC	8,88	KERAMICKÁ DLAŽBA	VÁPENNÁ OMI., KERAM. OBKL.	VÁPENNÁ OMIETKA	KER.OBKL. DO V = 2,100 m
2.01	KÚPEĽŇA	7,42	KERAMICKÁ DLAŽBA	VÁPENNÁ OMI., KERAM. OBKL.	VÁPENNÁ OMIETKA	KER.OBKL. DO V = 2,100 m

LEGENDA GRAFICKÝCH ZNAČENÍ	
WC	ZÁCHODOVÁ MISA
WCI	ZÁCHODOVÁ MISA PRE OSOBY S OBMEDZENOU SCHOPNOSŤOU POHYBU A ORIENTÁCIE
U	UMÝVADLO
UI	UMÝVADLO PRE OSOBY S OBMEDZENOU SCHOPNOSŤOU POHYBU A ORIENTÁCIE
VL	VÝLEVKA
SP	SPRCHOVACÍ KÚT
SPI	SPRCHOVACÍ KÚT PRE OSOBY S OBMEDZENOU SCHOPNOSŤOU POHYBU A ORIENTÁCIE
SŽ	ODTOKOVÝ SPRCHOVACÍ ŽLAB
VP	PODLAHOVÁ VPUŠŤ S NEREZOVOU MRIEŽKOU
EB	ELEKTRICKÝ ZÁSOBNÍKOVÝ OHRIEVAČ TÚV, OBJEM = 150L

POZNÁMKY
PO DÔKLADNOM ZHODNOTENÍ DISPOZIČNÉHO RIEŠENIA A PRIESTOROVÝCH MOŽNOSTÍ, SPRACOVATEĽ NAVRHUJE DISPOZIČNÉ RIEŠENIE V SÚLADE S VYHLÁŠKOU Č. 532/2002 (VYHLÁŠKA MINISTERSTVA ŽIVOTNÉHO PROSTREDIA SLOVENSKEJ REPUBLIKY, KTOROU SA USTANOVUJÚ PODROBNOSTI O VŠEOBECNÝCH TECHNICKÝCH POŽIADAVKÁCH NA VÝSTAVBU A O VŠEOBECNÝCH TECHNICKÝCH POŽIADAVKÁCH NA STAVBY UŽÍVANÉ OSOBAMI S OBMEDZENOU SCHOPNOSŤOU POHYBU A ORIENTÁCIE).

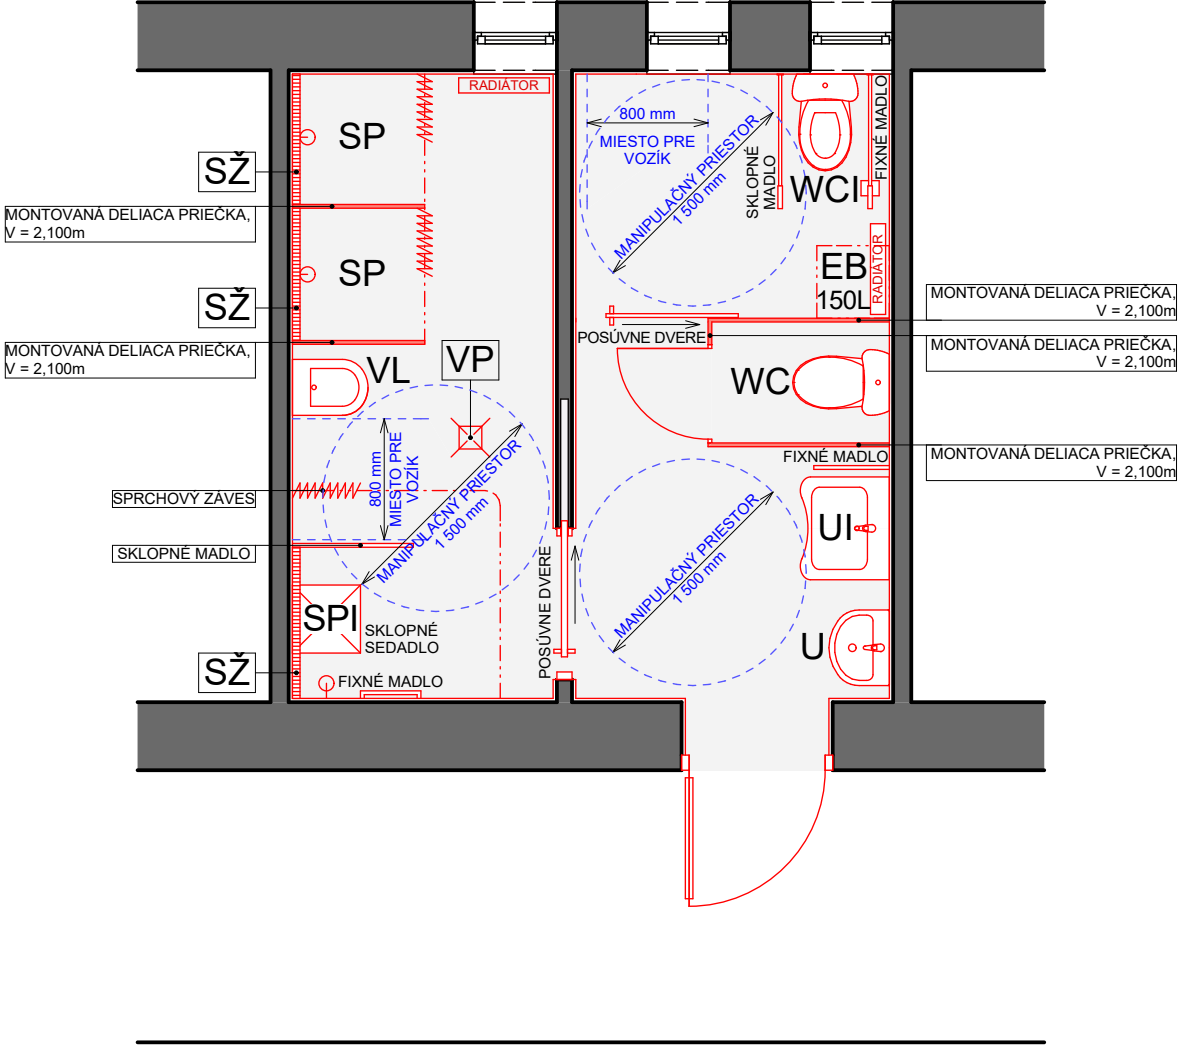

Autor projektu	Zodp. projektant	Vypracoval	Ing. Jozef Cibuľa Ul. Petőfiho 4 991 25 ČEBOVCE TEL. 0907 885 149	
Ing. J. CIBUĽA	Ing. J. CIBUĽA	Ing. J. CIBUĽA		
Stavebník: Domov sociálnych služieb, Čeláre-Kírt' 189, 991 22 Bušince			Formát	2 x A4
Miesto stavby : Areál DSS Čeláre-Kírt', parc.č. 922/3, 922/8, 922/9			Dátum	Február 2019
Rekonštrukcia a debarierizácia 6 hygienických zariadení v ubytovacích pavilónoch 1-3 (Lipa, Platan, Javor) v areáli DSS Čeláre-Kírt'			Stupeň	PpOSÚ
			Číslo zákazky	13/2019
Druh projektu: ARCHITEKTÚRA			mierka 1 : 50	č.v. D-06
Výkres : Dispozičné riešenie - Navrhovaný stav SO 06 Pavilón č. 3. JAVOR - Hygienické zariadenie: Kúpeľňa - WC 2.NP				