


Dach

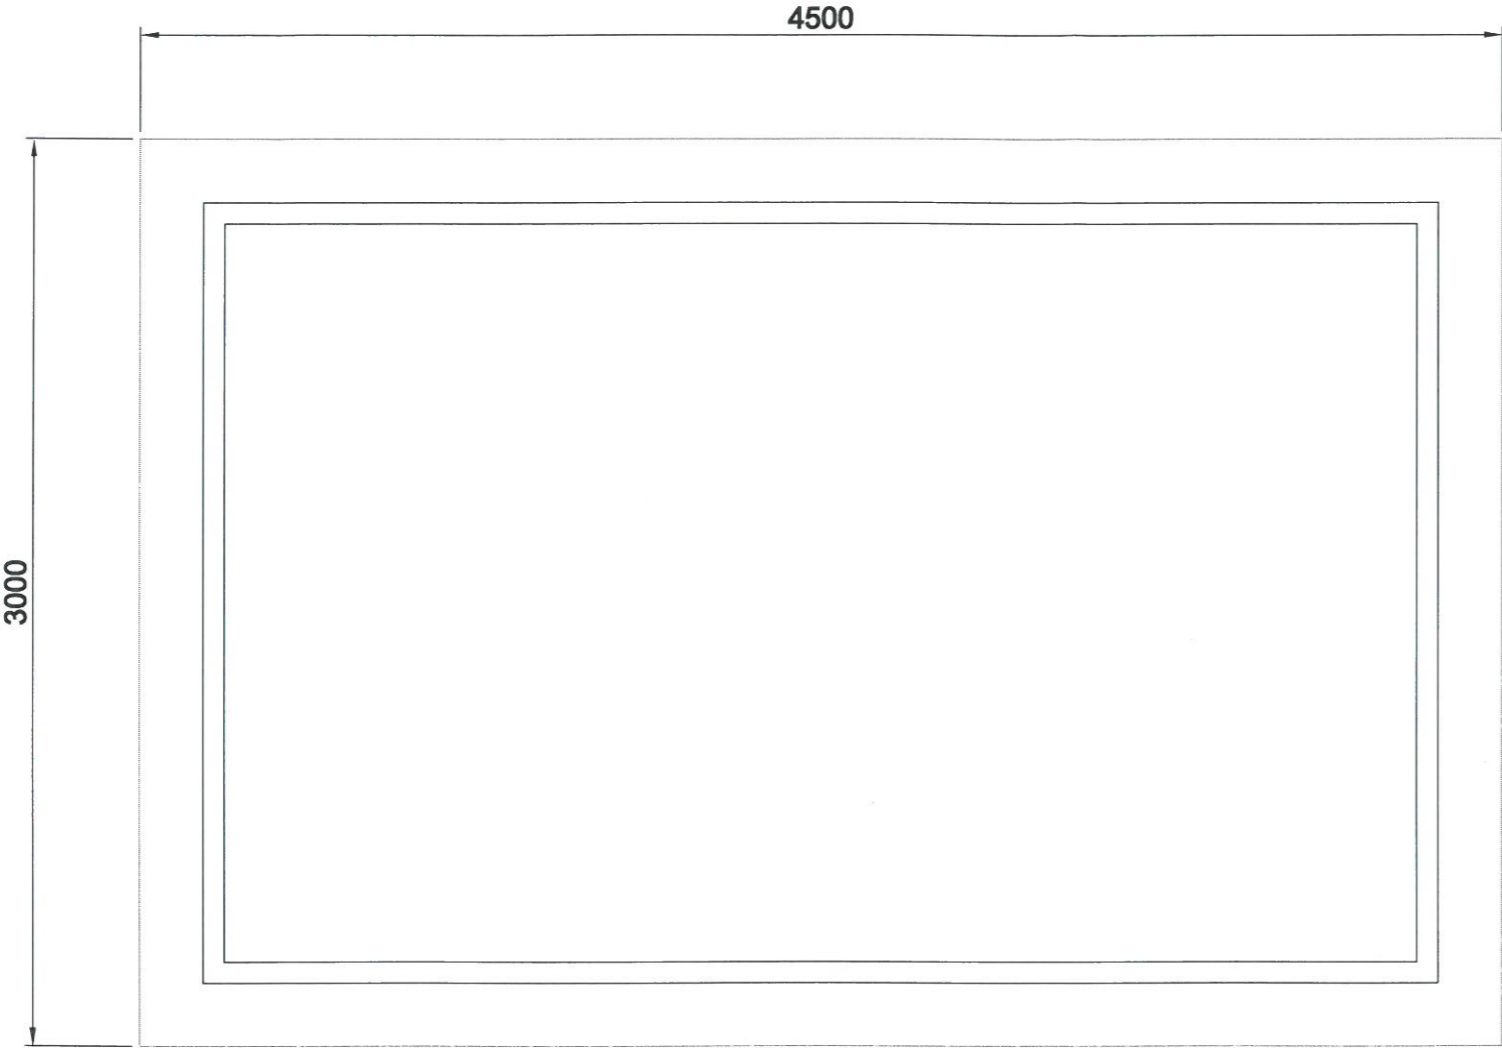

Jednostka projektowa:
ElektroBil Krzysztof Bil
ul. Kwiatkowskiego 1/20, 71-004 Szczecin
tel.: 607-063-484 mail: biuro.elektroBil@gmail.com

Projektant/imię i nazwisko/nr uprawnień:		Podpis:
mgr inż. Krzysztof Bil upr. bud. ZAP/0035/PWBE/17		
Sprawdził/imię i nazwisko/nr uprawnień:		Podpis:
mgr inż. Mariusz Piątkowski upr. bud. ZAP/0125/PWOE/11		
Opracował/imię i nazwisko/nr uprawnień:		Podpis:

Projekt/obiekt:		
Modernizacja istniejącego przyłącza elektroenergetycznego 20kV w celu przyłączenia do sieci dystrybucyjnej instalacji fotowoltaicznej o mocy 199,8kWp		
Adres:		
ul. Strefowa 11, 59-100 Polkowice dz. ew. nr 134/1, obr. 0004		
Inwestor/uzyskownik/adres:		
Przedsiębiorstwo Gospodarki Miejskiej Sp. z o.o. ul. Dąbrowskiego 2 59-100 Polkowice		
Rysunek/część/temat:		
ZKSN - Rzut dachu		
Faza:	Branża:	Proj.nr:
Projekt techniczny	ELEKTRYCZNA	

Data:	Skala:	Rys. nr:
07.2022	1:25	ST8