


Widok "A"

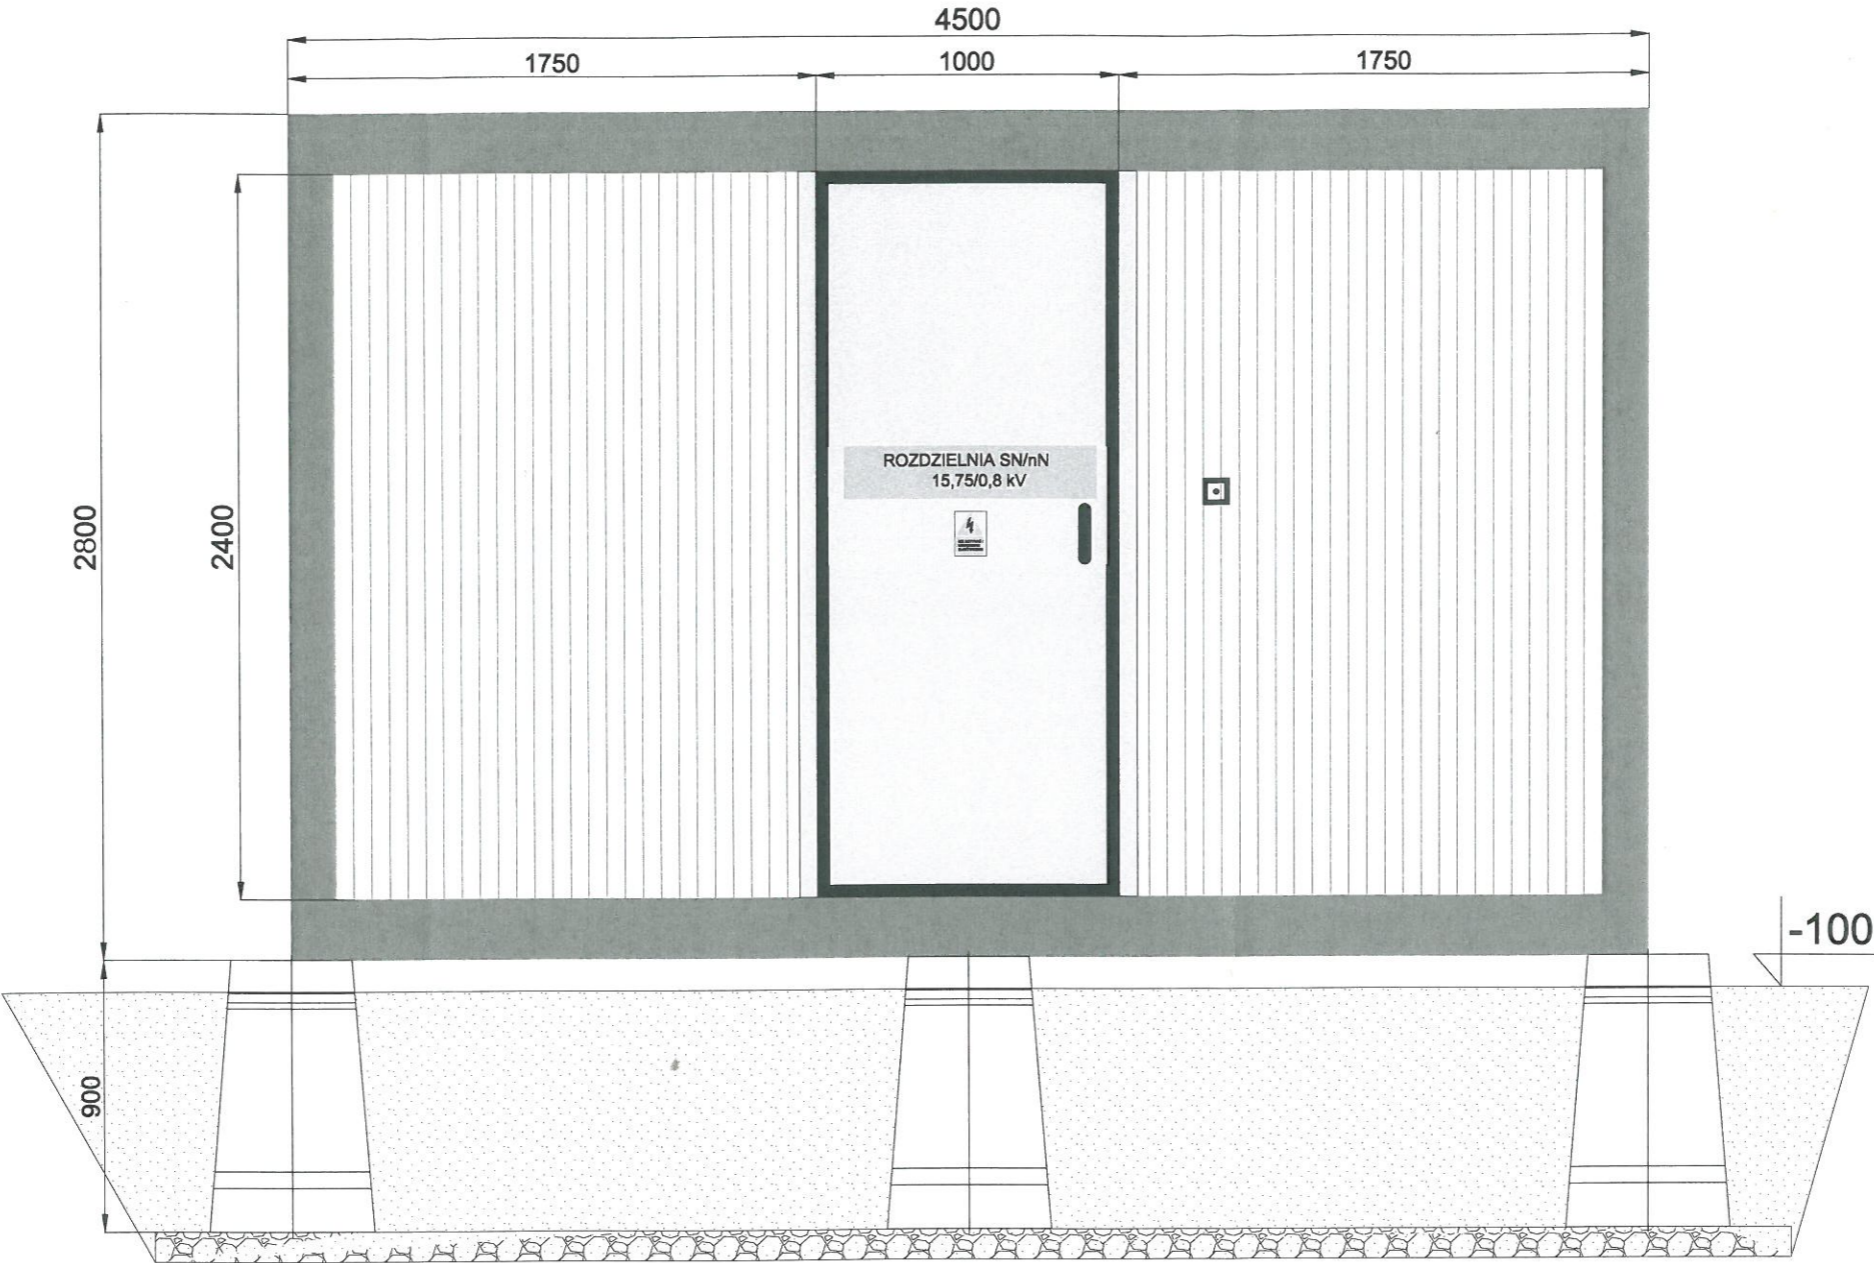

	SOLISYS Marcin Świątek ul. Bułgarska 19A, 93-367 Łódź tel.: 503 176 861 email: biuro@solisys.pl		
	TYTUŁ OPRACOWANIA:	Budowa instalacji fotowoltaicznych o mocy 122,4 kWp i 199,8 kWp - Kategoria obiektów budowlanych VIII - gmina Polkowice - miasto, jedn. ew. 021604_4, obręb 4, dz. ew. nr 134/1	
	INWESTOR:	Przedsiębiorstwo Gospodarki Miejskiej Sp z o. o. ul. Dąbrowskiego 2, 59-100 Polkowice	
	LOKALIZACJA:	ul. Strefowa 11, 59-100 Polkowice, dz. ew. nr 134/1	
	RYSUNEK:	ZKSN - widok z przodu	PODPIS:
	PROJEKTANT:	mgr inż. Sebastian Jagodziński nr upr. LOD/2136/PWOK/13	
	SPRWADZAJĄCY:	mgr inż. Arkadiusz Kodłubaj nr upr. LOD/1772/POOK/11	
	DATA OPRACOWANIA:	28.07.2022	SKALA: NR STR.: NR RYS.: 1:25 ZK-02