


ZMENY DOKUMENTÁCIE

| | | | |
|--------|--------|----------------|-------------|
| Index: | Dátum: | Meno - Podpis: | Text zmeny: |
|--------|--------|----------------|-------------|

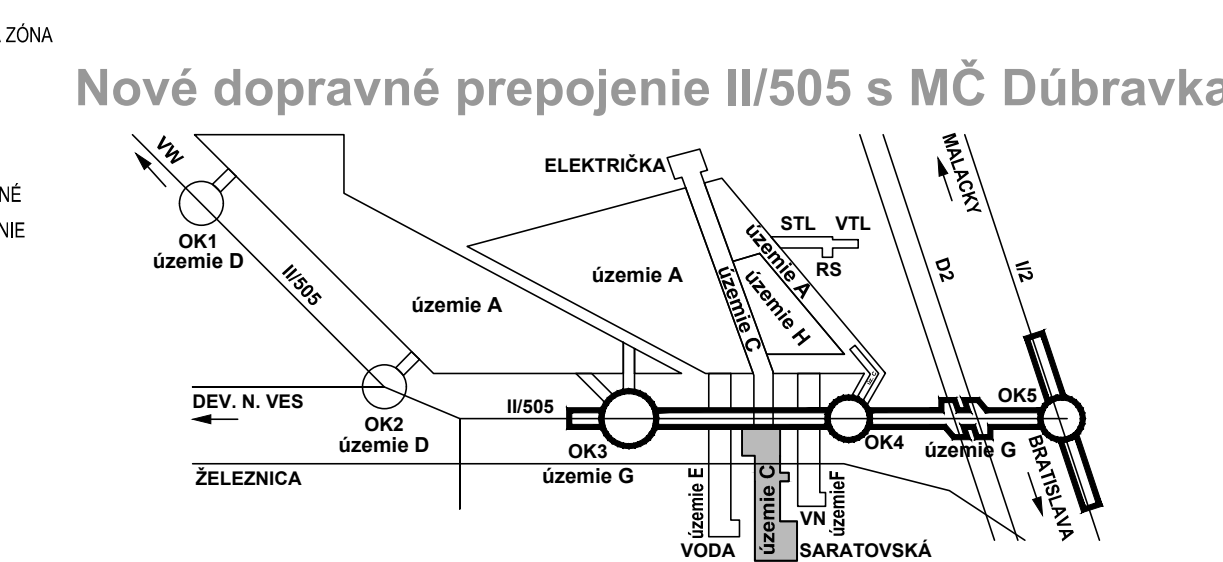

| | | | |
|--------------------------------|---|--------|---------------|
| Manažér projektu: | Ing. Ján Kušnir | | |
| Hlavný inžinier projektu: | Ing. Marek Šmelik | | |
| Zodpovedný projektant objektu: | Ing. Marek Šmelik | | |
| Navrhov - vypracoval: | Ing. Marek Šmelik | | |
| Kontroloval: | Ing. Vladimíra Rožková | | |
| Miesto stavby: | Bratislava | Okres: | Bratislava IV |
| Investor - stavebník: | Bratislava IV | | |
| Stavba: | NOVÉ DOPRAVNÉ PREPOJENIE II/505 S MČ DÚBRAVKA | | |
| Objekt (súbor): | C102 Úprava Agátovej ulice | | |
| Názov prílohy: | Vzorové priečne rezy | | |
| Digitálny názov prílohy: | 1514 DRŠ_C102_04_Vzorovy.dwg | | |
| Zákazkové číslo: | 1514 | | |
| Dátum: | 04/2017 | | |
| Stupeň - účeľ: | DRS | | |
| Počet A4: | 5xA4 (5/1) | | |
| Mierka: | 1:50 | | |
| Časť: | E | | |
| Súprava: | 4 | | |