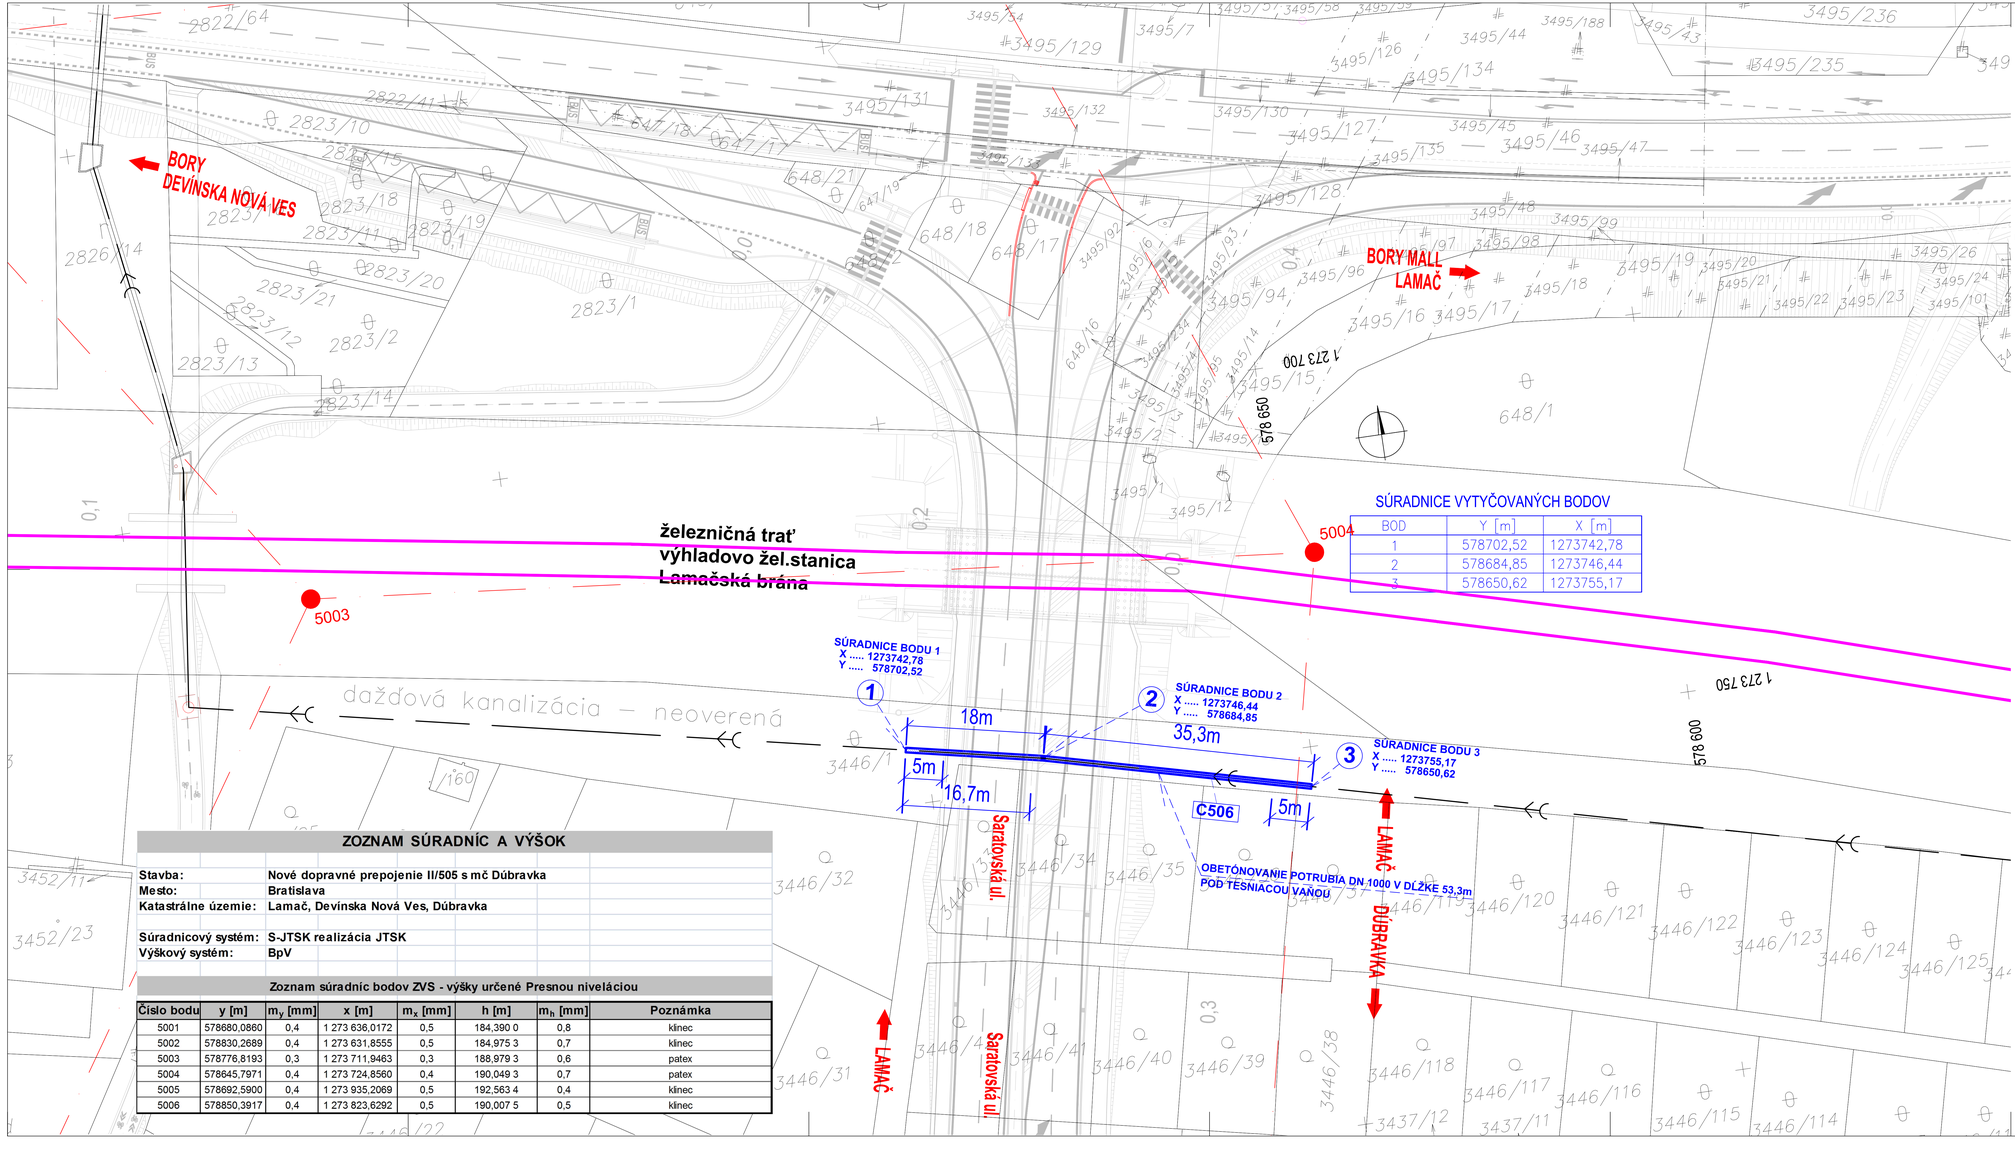

SÚRADNICE VYTYČOVANÝCH BODOV

BOD	Y [m]	X [m]
1	578702,52	1273742,78
2	578684,85	1273746,44
3	578650,62	1273755,17

ZOZNAM SÚRADNÍC A VÝŠOK

Stavba:	**Nové dopravné prepojenie II/505 s mč Dúbravka**
Mesto:	**Bratislava**
Katastrálne územie:	**Lamač, Devínska Nová Ves, Dúbravka**
Súradnicový systém:	**S-JTSK realizácia JTSK**
Výškový systém:	**BpV**

Zoznam súradníc bodov ZVS - výšky určené Presnou niveláciou

Číslo bodu	y [m]	m_y [mm]	x [m]	m_x [mm]	h [m]	m_h [mm]	Poznámka
5001	578680,0860	0,4	1 273 636,0172	0,5	184,390 0	0,8	klinec
5002	578830,2689	0,4	1 273 631,8555	0,5	184,975 3	0,7	klinec
5003	578776,8193	0,3	1 273 711,9463	0,3	188,979 3	0,6	patex
5004	578645,7971	0,4	1 273 724,8560	0,4	190,049 3	0,7	patex
5005	578692,5900	0,4	1 273 935,2069	0,5	192,563 4	0,4	klinec
5006	578850,3917	0,4	1 273 823,6292	0,5	190,007 5	0,5	klinec

LEGENDA EXISTUJÚCICH SIETÍ:

existujúci dažďová kanalizácia DN 1000

NAVRHOVANÝ OBJEKT

C506 - Ochrana kanalizácie DN1000 pod tesniacou vaňou

LEGENDA:

Obetónonanie potrubia DN 1000 na dĺžke 53,3 m

POZNÁMKA:

Ochrana potrubia bude realizovaná jeho obetónovaním betónom prostým do výšky 20 cm nad povrch rúry a 30 cm po jeho bočných stranách. Pre obetónovanie potrubia bude vytvorené debnenie a bude realizované v otvorenej zapaženej ryhe.

Nakoľko poloha potrubného rozvodu je v geodetických podkladoch iba informatívna (chýbajú výškové údaje), jeho umiestnenie bude upresnené pred / resp. pri samotnej realizácii stavby objektu.

ZMENY DOKUMENTÁCIE

Zmena				
Index:	Dátum:	Meno - Podpis	Text zmeny:	

REMING CONSULT A.S.

RIEŠENÁ ZÓNA

Nové dopravné prepojenie II/505 s MČ Dúbravka

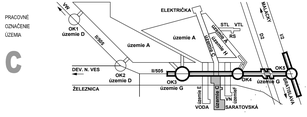

Manažér projektu:	Ing. Ján Kubiny		
GENERÁLNY PROJEKTANT STAVBY			
Zákaznícke číslo:	1514	Stupeň - účel	DRS
Investor:			

REMING CONSULT A.S.
Trnavská cesta 27, 831 04 BRATISLAVA
Generálny riaditeľ: Ing. Slavomír Podmanický

SÚRADNICOVÝ SYSTÉM: S-JTSK realizácia JTSK	VÝŠKOVÝ SYSTÉM: BpV	TRIEDA PRESNOSTI: STN 73 0420	
Manažér projektu:	Ing. Ján Kubiny		
Hlavný inžinier projektu:	Ing. Marek Šmelík		
Zodpovedný projektant objektu:	Ing. Marek Šmelík		
Navrhol - vypracoval:	Ing. Jaroslav Švec		
Zodpovedný geodet - kontrolovał:	Ing. Vladimír Minarech		
Mesto stavby: Bratislava	Okres: Bratislava IV		

IS projekt, s.r.o.
Hlavná 26
STUPAVA, 900 31

Názov stavby:
NOVÉ DOPRAVNÉ PREPOJENIE II/505 S MČ DÚBRAVKA
Objekt (názov):
C506
Ochrana kanalizácie DN1000 pod tesniacou vaňou

Zákaznícke číslo:	1514
Dátum:	04/2017
Stupeň - účel:	DRS
Počet A4:	12XA4 (6/2)
Mierka:	1:250
Časť:	E
Príloha:	4
Súprava:	

Názov prílohy: Vyčlňovací výkres
Súpis názov prílohy: 1514_DRS_C506_04_Vytycovaci_vykres.dwg