LEGENDA:

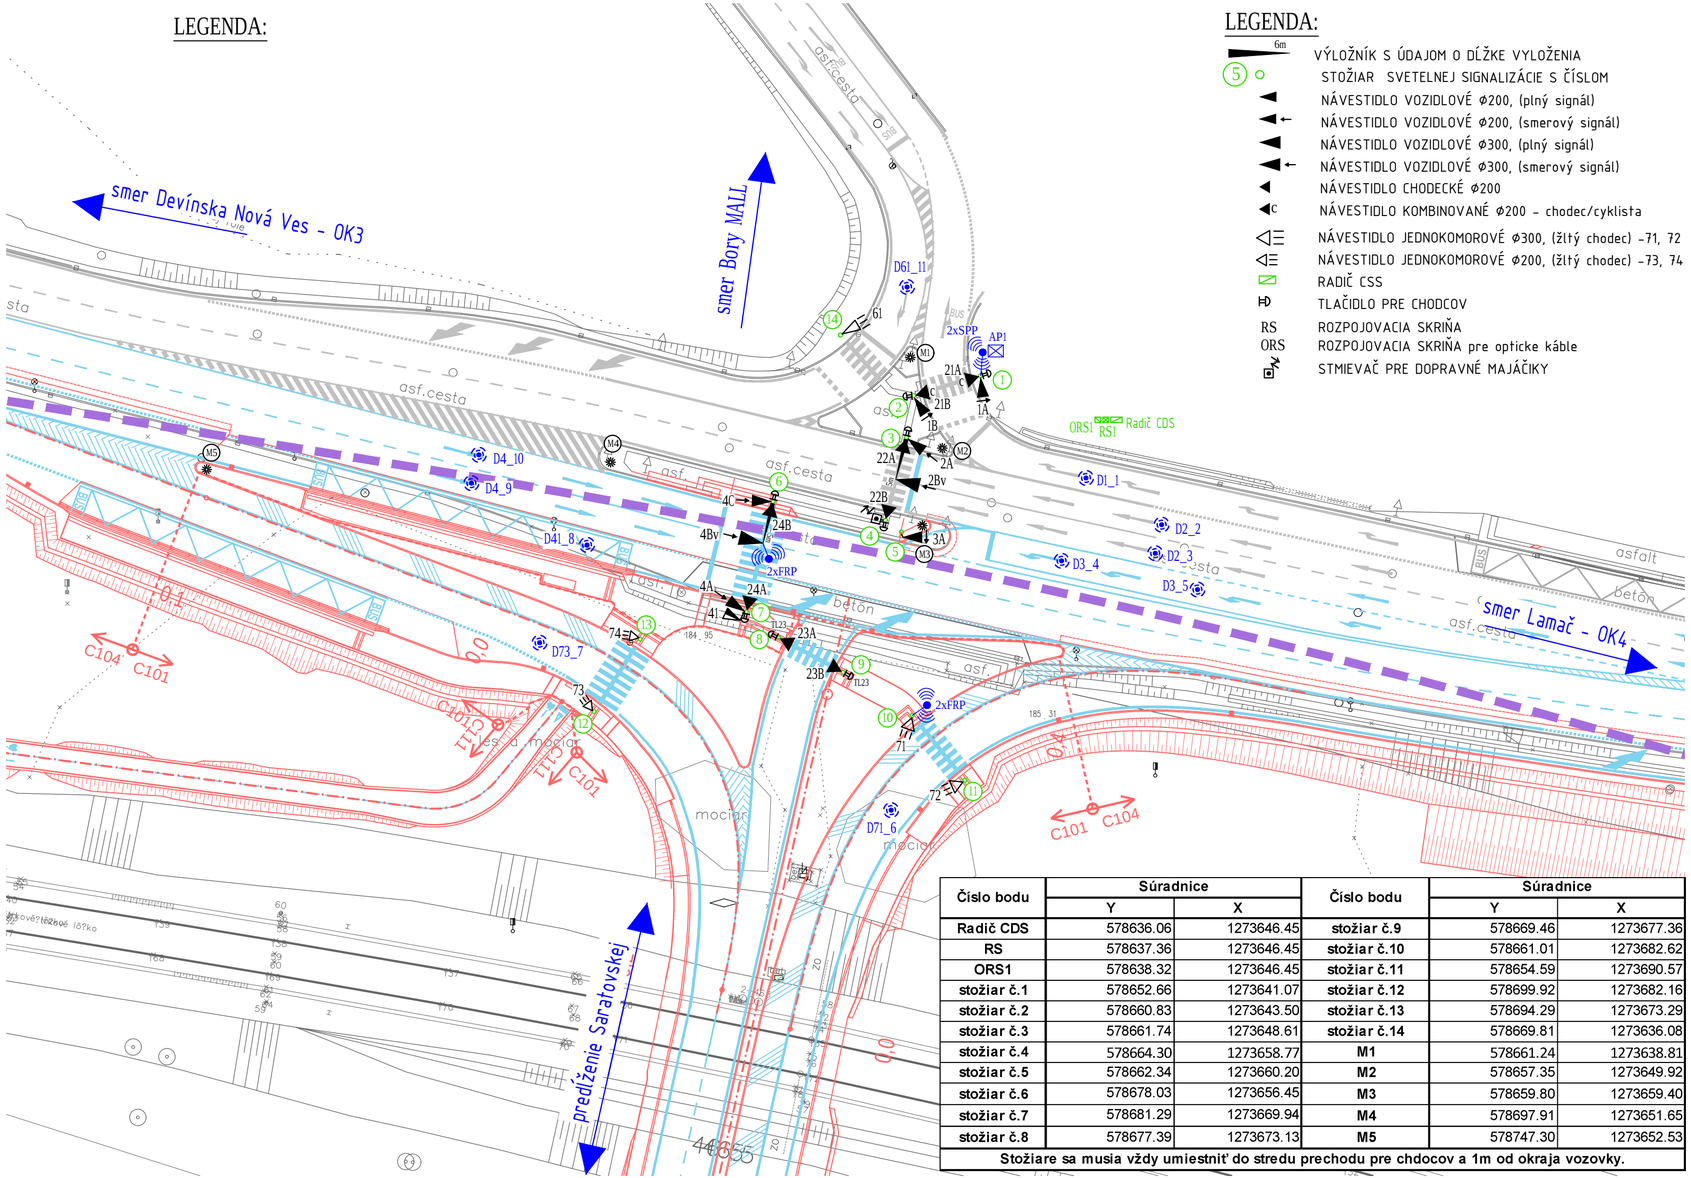

LEGENDA:

- 6m — VÝLOŽNÍK S ÚDAJOM O DĹŽKE VYLOŽENIA
- 5 — STOŽIAR SVETELNEJ SIGNALIZÁCIE S ČÍSLOM
- NÁVESTIDLO VOZIDLOVÉ Ø200, (plný signál)
- NÁVESTIDLO VOZIDLOVÉ Ø200, (smerový signál)
- NÁVESTIDLO VOZIDLOVÉ Ø300, (plný signál)
- NÁVESTIDLO VOZIDLOVÉ Ø300, (smerový signál)
- NÁVESTIDLO CHODECKÉ Ø200
- C — NÁVESTIDLO KOMBINOVANÉ Ø200 - chodec/cyklista
- NÁVESTIDLO JEDNOKOMOROVÉ Ø300, (žltý chodec) -71, 72
- NÁVESTIDLO JEDNOKOMOROVÉ Ø200, (žltý chodec) -73, 74
- RADIČ CSS
- TLAČIDLO PRE CHODCOV
- RS — ROZPOJOVACIA SKRIŇA
- ORS — ROZPOJOVACIA SKRIŇA pre opticke káble
- STMIEVAČ PRE DOPRAVNÉ MAJÁČIKY

Číslo bodu	Súradnice		Číslo bodu	Súradnice	
	Y	X		Y	X
Radič CDS	578636.06	1273646.45	stožiar č.9	578669.46	1273677.36
RS	578637.36	1273646.45	stožiar č.10	578661.01	1273682.62
ORS1	578638.32	1273646.45	stožiar č.11	578654.59	1273690.57
stožiar č.1	578652.66	1273641.07	stožiar č.12	578699.92	1273682.16
stožiar č.2	578660.83	1273643.50	stožiar č.13	578694.29	1273673.29
stožiar č.3	578661.74	1273648.61	stožiar č.14	578669.81	1273636.08
stožiar č.4	578664.30	1273658.77	M1	578661.24	1273638.81
stožiar č.5	578662.34	1273660.20	M2	578657.35	1273649.92
stožiar č.6	578678.03	1273656.45	M3	578659.80	1273659.40
stožiar č.7	578681.29	1273669.94	M4	578697.91	1273651.65
stožiar č.8	578677.39	1273673.13	M5	578747.30	1273652.53

Stožiare sa musia vždy umiestniť do stredu prechodu pre chdocov a 1m od okraja vozovky.

ZMENY DOKUMENTÁCIE

Zmena				
	Index:	Dátum:	Meno - Podpis:	Text zmeny:

REMING CONSULT A.S.

RIEŠENÁ ZÓNA

Nové dopravné prepojenie II/505 s MČ Dúbravka

PRACOVNÉ OZNAČENIE ÚZEMIA

C

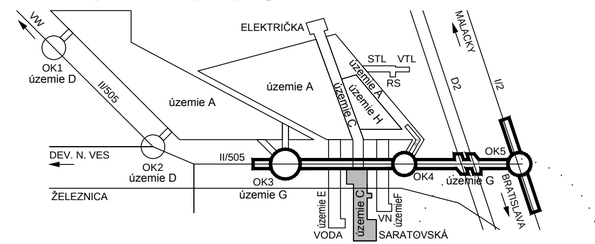

Manažér projektu:	Ing. Ján Kušnír		
GENERÁLNY PROJEKTANT STAVBY			
Zákazkové číslo:	1514	Stupeň - účel:	DRS
Investor:			

REMING CONSULT A.S.
Trnavská cesta 27, 831 04 BRATISLAVA
Generálny riaditeľ: Ing. Slavomír Podmanický

SÚRADNICOVÝ SYSTÉM: S-JTSK	VÝŠKOVÝ SYSTÉM: Bpv	TRIEDA PRESNOSTI: STN 73 0422	
Manažér projektu:	Alfonz Lančarič		
Hlavný inžinier projektu:	Alfonz Lančarič		
Zodpovedný projektant objektu:	Alfonz Lančarič		
Navrhol - vypracoval:	Ing. P.Vlachovič, Ing. J.Soták		
Zodpovedný geodét - kontroloval:	Voštinár		
Miesto stavby: Bratislava	Okres: Bratislava IV		

ALAM
TRAFFIC & SECURITY SOLUTIONS
ALAM s.r.o., Nezábudková 40
821 01 BRATISLAVA
www.alam.sk, alam@alam.sk, tel.: 02/48203232

Stavba:
NOVÉ DOPRAVNÉ PREPOJENIE II/505 S MČ DÚBRAVKA

Objekt (súbor):
C691
CDS križovatky Saratovská - II/505

Zákazkové číslo:	1-15-021
Dátum:	04/2017
Stupeň - účel:	DRS
Počet A4:	3xA4
Mierka:	1:500
Časť: G	Súprava:
Príloha: 15	

Názov prílohy: Geodetické zameranie stĺpov CDS

Digitálny názov prílohy: