



\_\_\_\_\_

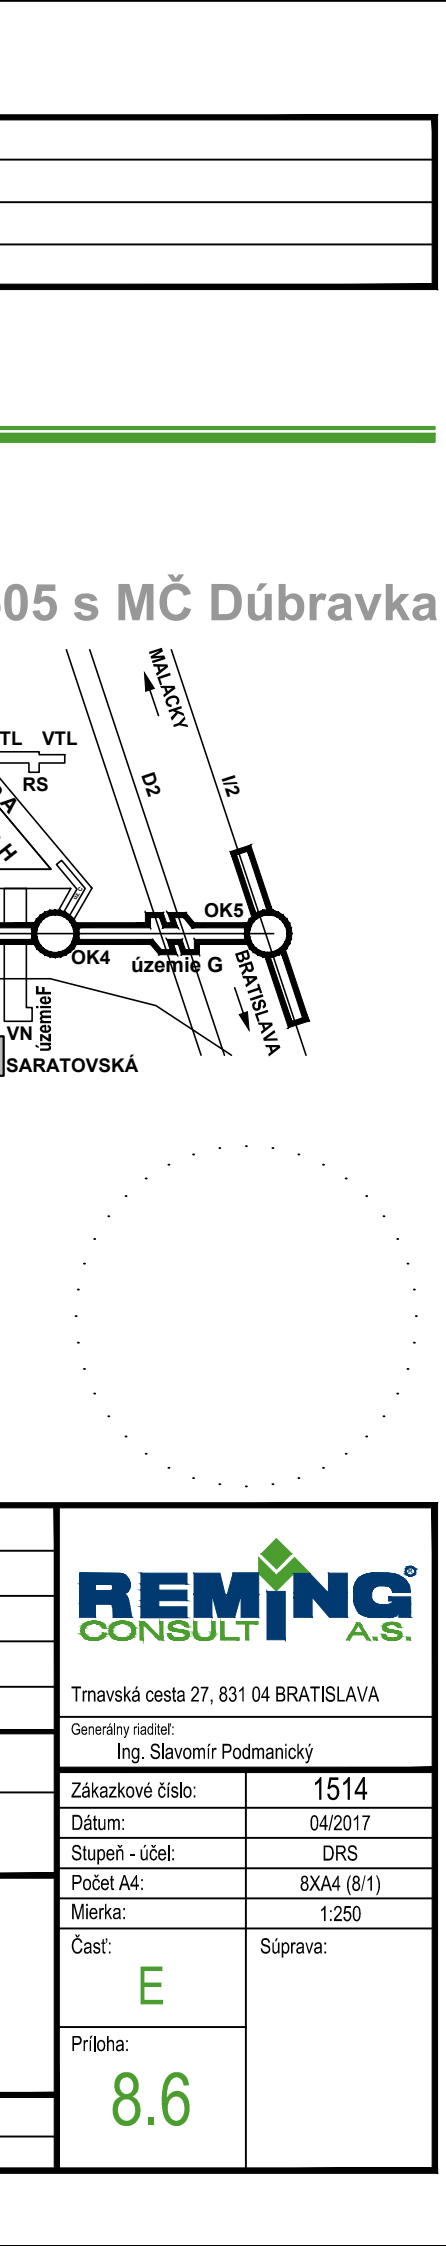


|  |
|--|
|  |
|  |
|  |
|  |

---

## 05 s MČ Dúbravka

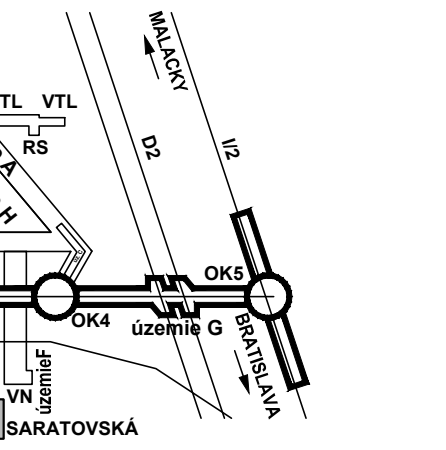

|   |            |
|---|------------|
|  |            |
| Tmavská cesta 27, 831 04 BRATISLAVA   |            |
| Generálny riaditeľ:<br>Ing. Slavomír Podmanický                                     |            |
| Zákazcové číslo:  | 1514       |
| Dátum:  | 04/2017    |
| Stupeň ústati:  | DRS        |
| Poplat A-ústi:  | 8XA4 (8/1) |
| Mierka:   | 1:250      |
| Časť:   | Suprava:   |
| E   |            |
| Prihláha:   | 8.6        |