


ZMENY DOKUMENTÁCIE

Zmena				
	Index:	Dátum:	Meno - Podpis:	Text zmeny:




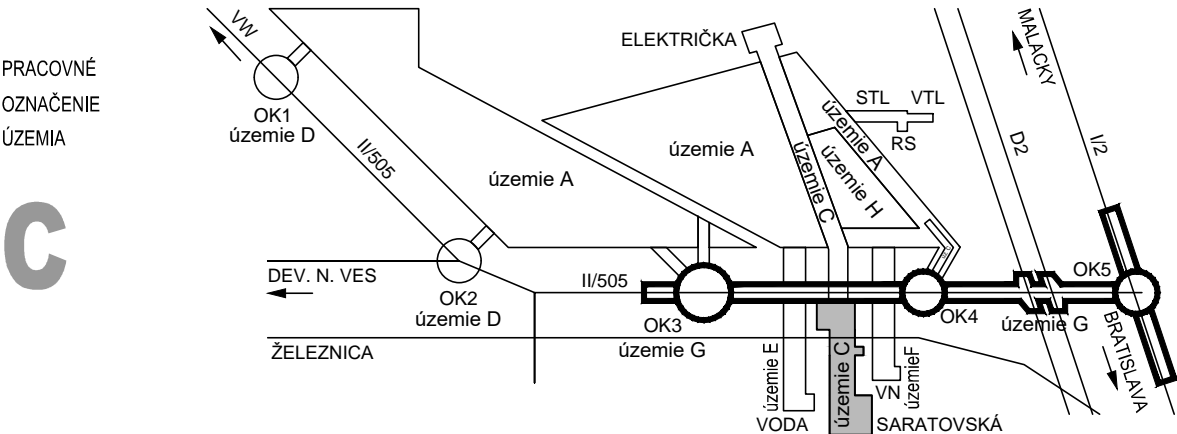




RIEŠENÁ ZÓNA **Nové dopravné prepojenie II/505 s MČ Dúbravka**




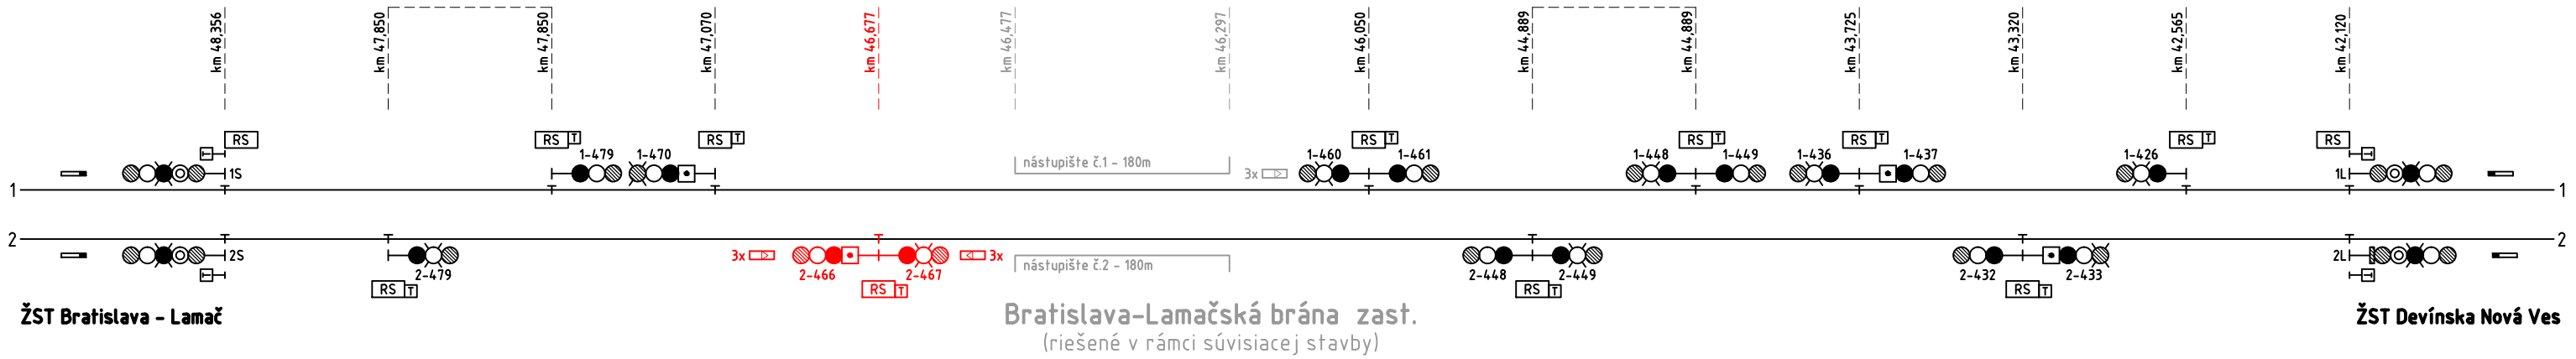
OBSAH:

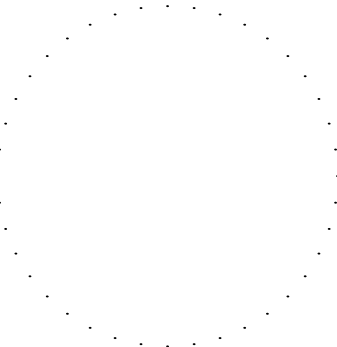- 10.1 Priebek žíl súhlasového kábla
- 10.2 Priebek žíl traťového kábla

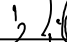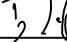


Manažér projektu:	Ing. Ján Kušnir		
Hlavný inžinier projektu:	Ing. Marek Šmelík		
Zodpovedný projektant objektu:	Ing. Andrej Izakovič		
Navrhol - vypracoval:	Ing. Andrej Izakovič		
Kontroloval:	Ing. Marek Fischer		
Miesto stavby:	Bratislava	Okres:	Bratislava IV
Investor - stavebník:			
Stavba:	NOVÉ DOPRAVNÉ PREPOJENIE II/505 S MČ DÚBRAVKA		
Objekt (súbor):	C458 Preložka reléového objektu ŽSR		
Názov prílohy:	Pribeh žíl súhlasového a diaľkového kábla		
Digitálny názov prílohy:	1514_DRS_C458_10.dwg		

	
Trnavská cesta 27, 831 04 BRATISLAVA	
Generálny riaditeľ: Ing. Slavomír Podmanický	
Zákazkové číslo:	1514
Dátum:	04/2017
Stupeň - účel:	DRS
Počet A4:	4XA4 (2x2/1)
Mierka:	-
Časť:	Súprava:
E	
Príloha:	
10	



SÚHLASOVÝ KÁBEL

pár		km 48,356 1S	TCEKEZE 16P1,0	km 47,850 2-479	TCEKEZE 16P1,0	km 47,850 1-479	TCEKEZE 16P1,0	km 47,070 1-470	TCEKEZE 12P1,0	km 46,782 káb. spojka	km 46,677 2-466/467	km 46,480 káb. spojka	TCEKEZE 3P1,0	km 46,050 1-460/461	km 44,889 2-448/449	km 44,889 1-448/449	km 43,725 1-436/437	TCEKEZE 12P1,0	km 43,320 2-432/433	TCEKEZE 16P1,0	km 42,565 1-426	TCEKEZE 16P1,0	km 42,120 1L	
1	1a	S-1PP1							S-1PP1				S-1PP1					L-1PP1					L-1PP1	1a
	1a	S-1PP2							S-1PP2				S-1PP2					L-1PP2					L-1PP2	1a
2	2a	S-1DP1		S-1DP1		S-1DP1		S-1DP1	1TČ1				1TČ1					L-1DP1		L-1DP1		L-1DP1	2a	
	2b	S-1DP2		S-1DP2		S-1DP2		S-1DP2	1TČ2				1TČ2					L-1DP2		L-1DP2		L-1DP2	2b	
3	3a	S-1ŽP1				S-1ŽP1		S-1ŽP1										L-1ŽP1				L-1ŽP1	3a	
	3b	S-1ŽP2				S-1ŽP2		S-1ŽP2										L-1ŽP2				L-1ŽP2	3b	
4	4a	S-1DV1		S-1DV1		S-1DV1		S-1DV1														1TČ1	4a	
	4b	S-1DV2		S-1DV2		S-1DV2		S-1DV2														1TČ2	4b	
5	5a	S-1KP1				S-1KP1		S-1KP1										L-1KP1				L-1KP1	5a	
	5b	S-1KP2				S-1KP2		S-1KP2										L-1KP2				L-1KP2	5b	
6	6a																	L-1NN1				L-1NN1	6a	
	6b																	L-1NN2				L-1NN2	6b	
7	7a	S-2PP1																L-2PP1				L-2PP1	7a	
	7b	S-2PP2																L-2PP2				L-2PP2	7b	
8	8a	S-2DP1		S-2DP1				S-2DP1													L-2DP1		L-2DP1	8a
	8b	S-2DP2		S-2DP2				S-2DP2													L-2DP2		L-2DP2	8b
9	9a	S-2ŽP1						S-2ŽP1													L-2ŽP1		L-2ŽP1	9a
	9b	S-2ŽP2						S-2ŽP2													L-2ŽP2		L-2ŽP2	9b
10	10a	1TČ1																						10a
	10b	1TČ2																						10b
11	11a	S-2KP1						S-2KP1													L-2KP1		L-2KP1	11a
	11b	S-2KP2						S-2KP2													L-2KP2		L-2KP2	11b
12	12a																				L-2NN1		L-2NN1	12a
	12b																				L-2NN2		L-2NN2	12b
13	13a	S-2DV1																				L-1DV1	13a	
	13b	S-2DV2																				L-1DV2	13b	
14	14a																							14a
	14b																							14b
15	15a																							15a
	15b																							15b
16	16a																							16a
	16b																							16b

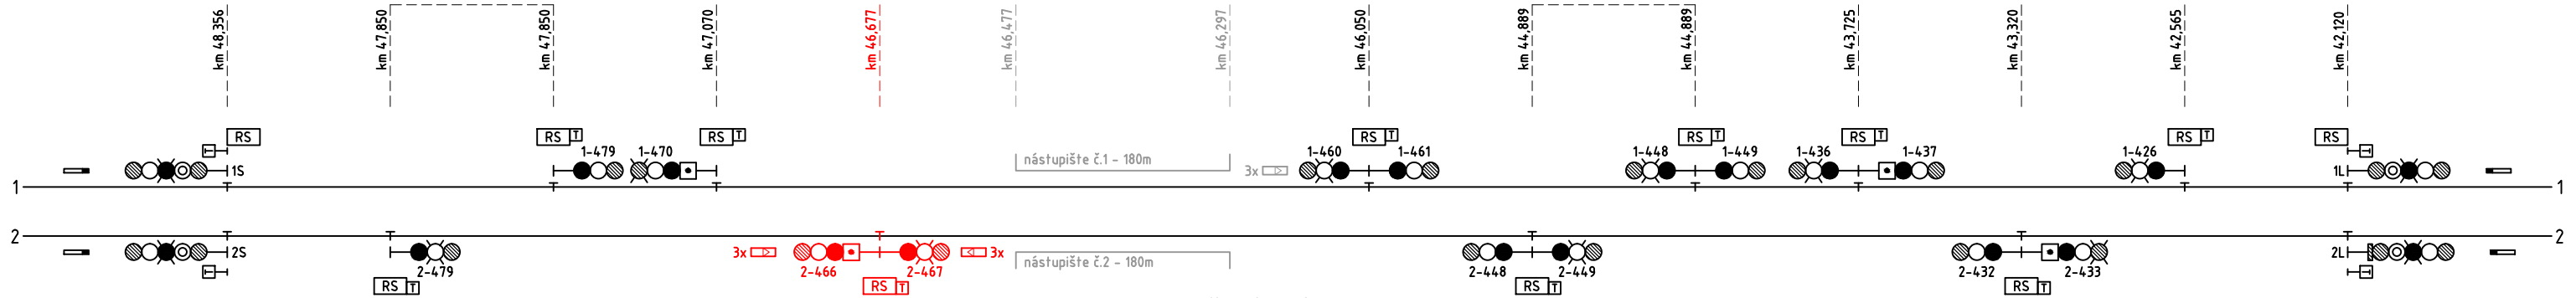

ŽST Bratislava - Lamač

Bratislava-Lamačská brána zast.
(riešené v rámci súvisiacej stavby)

ŽST Devínska Nová Ves

DIALKOVÝ KÁBEL (RIEŠENÝ V RÁMCI Č456 - OZNAM. ZAR.)

štvorčka		km 48,356	km 47,850	km 47,850	km 47,070	km 46,677	km 46,050	km 44,889	km 43,725	km 43,320	km 42,565	km 42,120
		1S	2-479	1-470	2-466/467	1-460/461	2-448/449	1-436/437	2-432/433	1-426	1L	
15	15a	1T1	1T1	1T1	1T1	1T1	1T1	1T1	1T1	1T1	1T1	15a
	15b	1T2	1T2	1T2	1T2	1T2	1T2	1T2	1T2	1T2	1T2	15b
	15c											15c
	15d											15d
16	16a	1SM1	1SM1	1SM1	1SM1	1SM1	1SM1	1SM1	1SM1	1SM1	1SM1	16a
	16b	1SM2	1SM2	1SM2	1SM2	1SM2	1SM2	1SM2	1SM2	1SM2	1SM2	16b
	16c	1BP1	1BP1	1BP1	1BP1	1BP1	1BP1	1BP1	1BP1	1BP1	1BP1	16c
	16d	1BP2	1BP2	1BP2	1BP2	1BP2	1BP2	1BP2	1BP2	1BP2	1BP2	16d
26	26a	DK1	DK1	DK1	DK1	DK1	DK1	DK1	DK1	DK1	DK1	26a
	26b	DK2	DK2	DK2	DK2	DK2	DK2	DK2	DK2	DK2	DK2	26b
	26c	2T1	2T1	2T1	2T1	2T1	2T1	2T1	2T1	2T1	2T1	26c
	26d	2T2	2T2	2T2	2T2	2T2	2T2	2T2	2T2	2T2	2T2	26d
27	27a	2TČ1	S-2PP1	S-2PP1	S-2PP1	S-2PP1	S-2PP1	L-2PP1	2TČ1	2TČ1	2TČ1	27a
	27b	2TČ2	S-2PP2	S-2PP2	S-2PP2	S-2PP2	S-2PP2	L-2PP2	2TČ2	2TČ2	2TČ2	27b
	27c	2SM1	2SM1	2SM1	2SM1	2SM1	2SM1	2SM1	2SM1	2SM1	2SM1	27c
	27d	2SM2	2SM2	2SM2	2SM2	2SM2	2SM2	2SM2	2SM2	2SM2	2SM2	27d
28	28a	2BP1	2BP1	2BP1	2BP1	2BP1	2BP1	2BP1	2BP1	2BP1	2BP1	28a
	28b	2BP2	2BP2	2BP2	2BP2	2BP2	2BP2	2BP2	2BP2	2BP2	2BP2	28b
	28c	2PS1	2PS1	2PS1	2PS1	2PS1	2PS1	2PS1	2PS1	2PS1	2PS1	28c
	28d	2PS2	2PS2	2PS2	2PS2	2PS2	2PS2	2PS2	2PS2	2PS2	2PS2	28d
39	39a	L-1PP1	L-1PP1	L-1PP1	L-1PP1	L-1PP1	L-1PP1	L-1PP1	L-1PP1	L-1PP1	L-1PP1	39a
	39b	L-1PP2	L-1PP2	L-1PP2	L-1PP2	L-1PP2	L-1PP2	L-1PP2	L-1PP2	L-1PP2	L-1PP2	39b
40	40c	1PS1	1PS1	1PS1	1PS1	1PS1	1PS1	1PS1	1PS1	1PS1	1PS1	40c
	40d	1PS2	1PS2	1PS2	1PS2	1PS2	1PS2	1PS2	1PS2	1PS2	1PS2	40d

PREPOJOVACÍ KÁBEL

pár		TCEKEZE 12P km 47,850 1-479		TCEKEZE 12P km 44,889 1-448/449	
1	1a	1T1		1a	1T1
	1a	1T2		1a	1T2
2	2a	1TČ1		2a	
	2b	1TČ2		2b	
3	3a	1SM1		3a	1SM1
	3b	1SM2		3b	1SM2
4	4a	1BP1		4a	1BP1
	4b			4b	
5	5a			5a	
	5b			5b	
6	6a			6a	
	6b			6b	
7	7a	1T1		7a	1T1
	7b	1T2		7b	1T2
8	8a			8a	
	8b			8b	
9	9a	1SM1		9a	1SM1
	9b	1SM2		9b	1SM2
10	10a	1BP1		10a	1BP1
	10b			10b	
11	11a	DK1		11a	DK1
	11b	DK2		11b	DK2
12	12a			12a	L-1PP1
	12b			12b	L-1PP2