

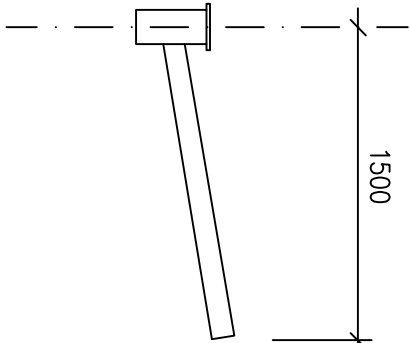


STOŽIAR ULIČNO DIALNIČNÝ DO ZÁKLADU
TYP: OS UD 89/10

VÝLOŽNÍK V1T–89–15–0,5°

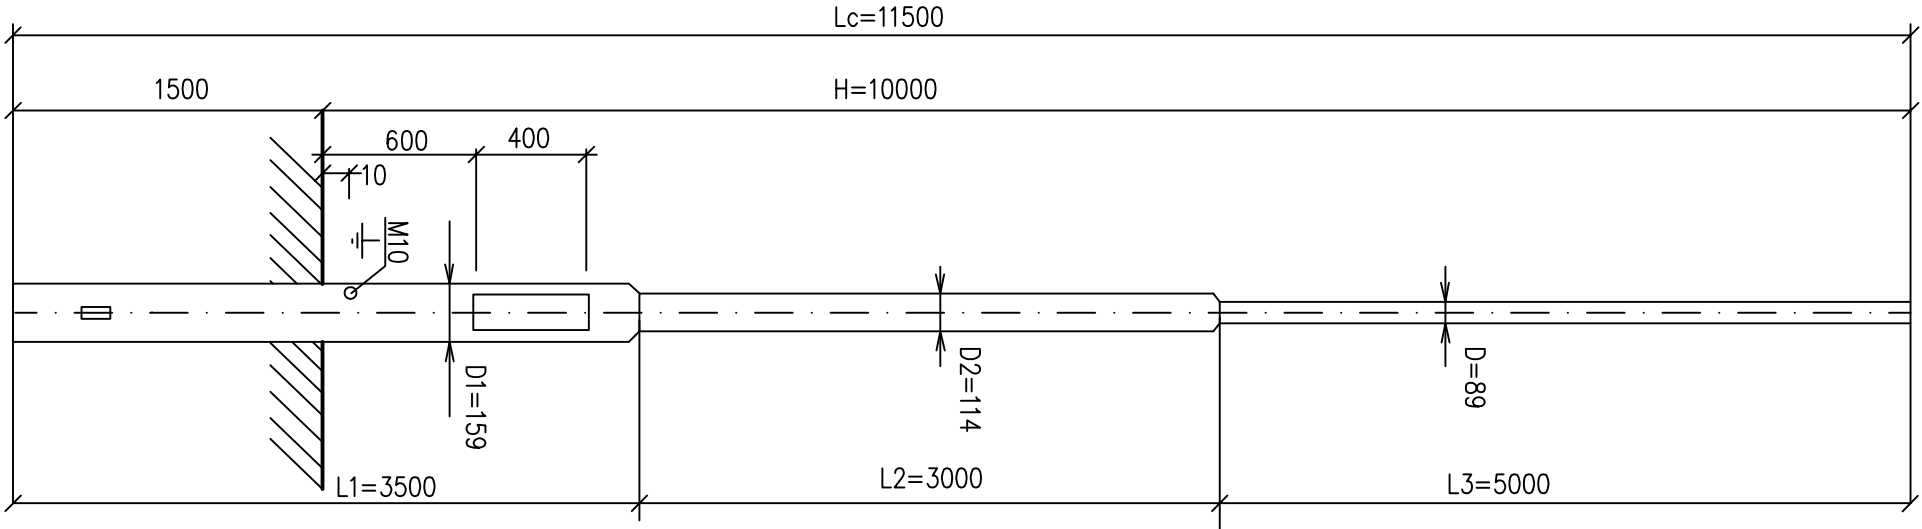

ZÁKLAD PRE OSV. STOŽIAR

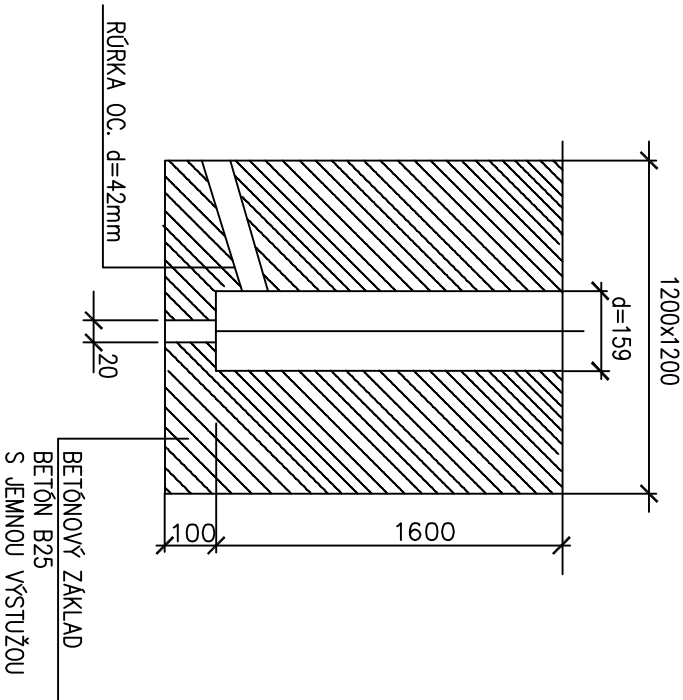

POVRCHOVÁ ÚPRAVA : OBOUSTRANNE ŽIAROVO POZINKOVANÝ

DVERKA : 120x400 ZAPUSTENÉ

ELEKTROVÝZBROJ: GURO EKM 2035–E27


ZMENY DOKUMENTÁCIE

Zmena			
Index:	Dátum:	Meno - Podpis:	Text zmeny:



RIEŠENÁ ZÓNA

Nové dopravné prepojenie II/505 s MČ Dúbravka

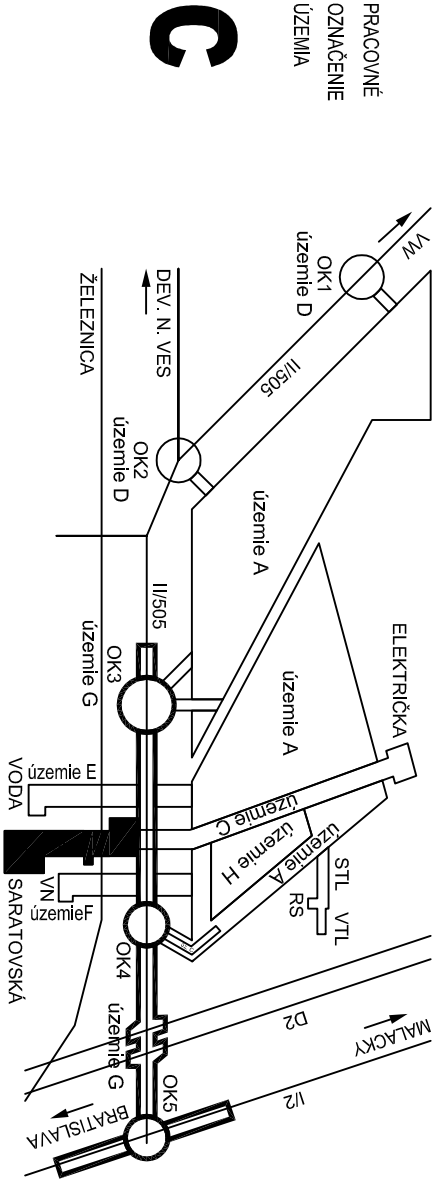

Manažér projektu:	Ing. Ján Kušnir	Ing. Ján Kušnir
Hlavný inžinier projektu:	Ing. Marek Šmelk	Ing. Marek Šmelk
Zodpovedný projektant objektu:	Ivan Báb	Ivan Báb
Navrhod - vypracoval:	Ivan Báb	Ivan Báb
Kontroloval:	Ing. Ivana Goláňová	Ing. Ivana Goláňová
Miesto stavby:	Bratislava	Bratislava IV
Investor - stavebník:	Bratislava	Bratislava IV
Starosta:		
NOVÉ DOPRAVNÉ PREPOJENIE II/505 S MČ DÚBRAVKA		
C651		
Preložka verejného osvetlenia Saratovskej ul. v km 0,3 - Agátová		
Názov prílohy:	Osvetľovací stožiar	4
Digitačný názov prílohy:	1514_DRS_C651_stožiar_4.dwg	4